




PIANTA GENERALE Scale 1:100

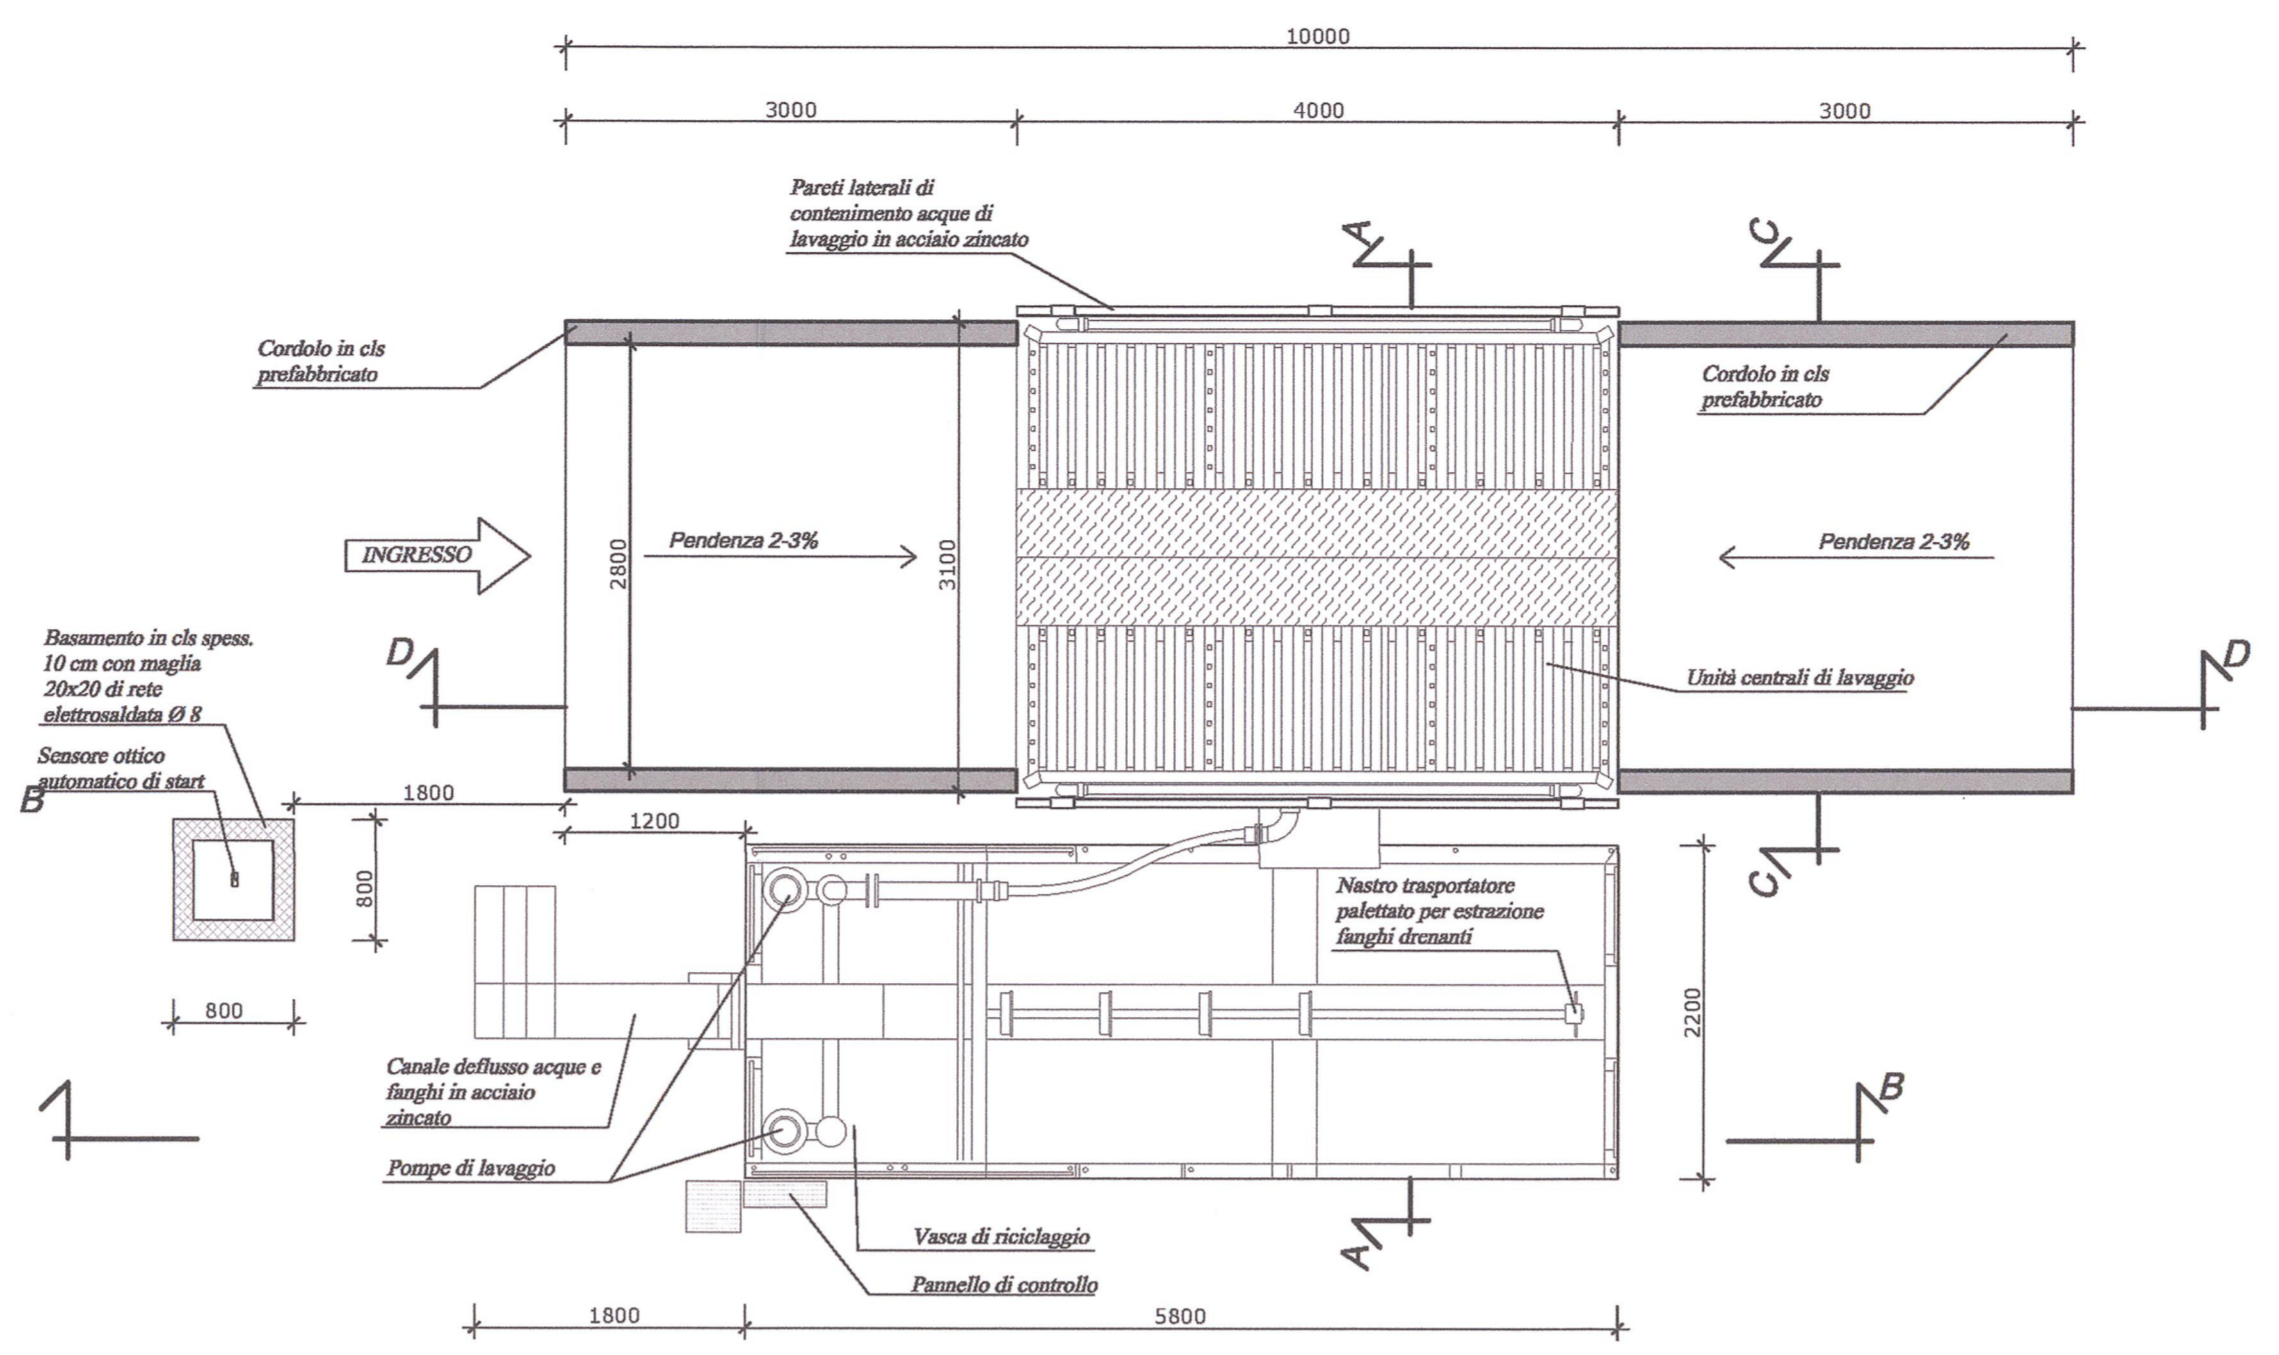


PIANTA Scale 1:50

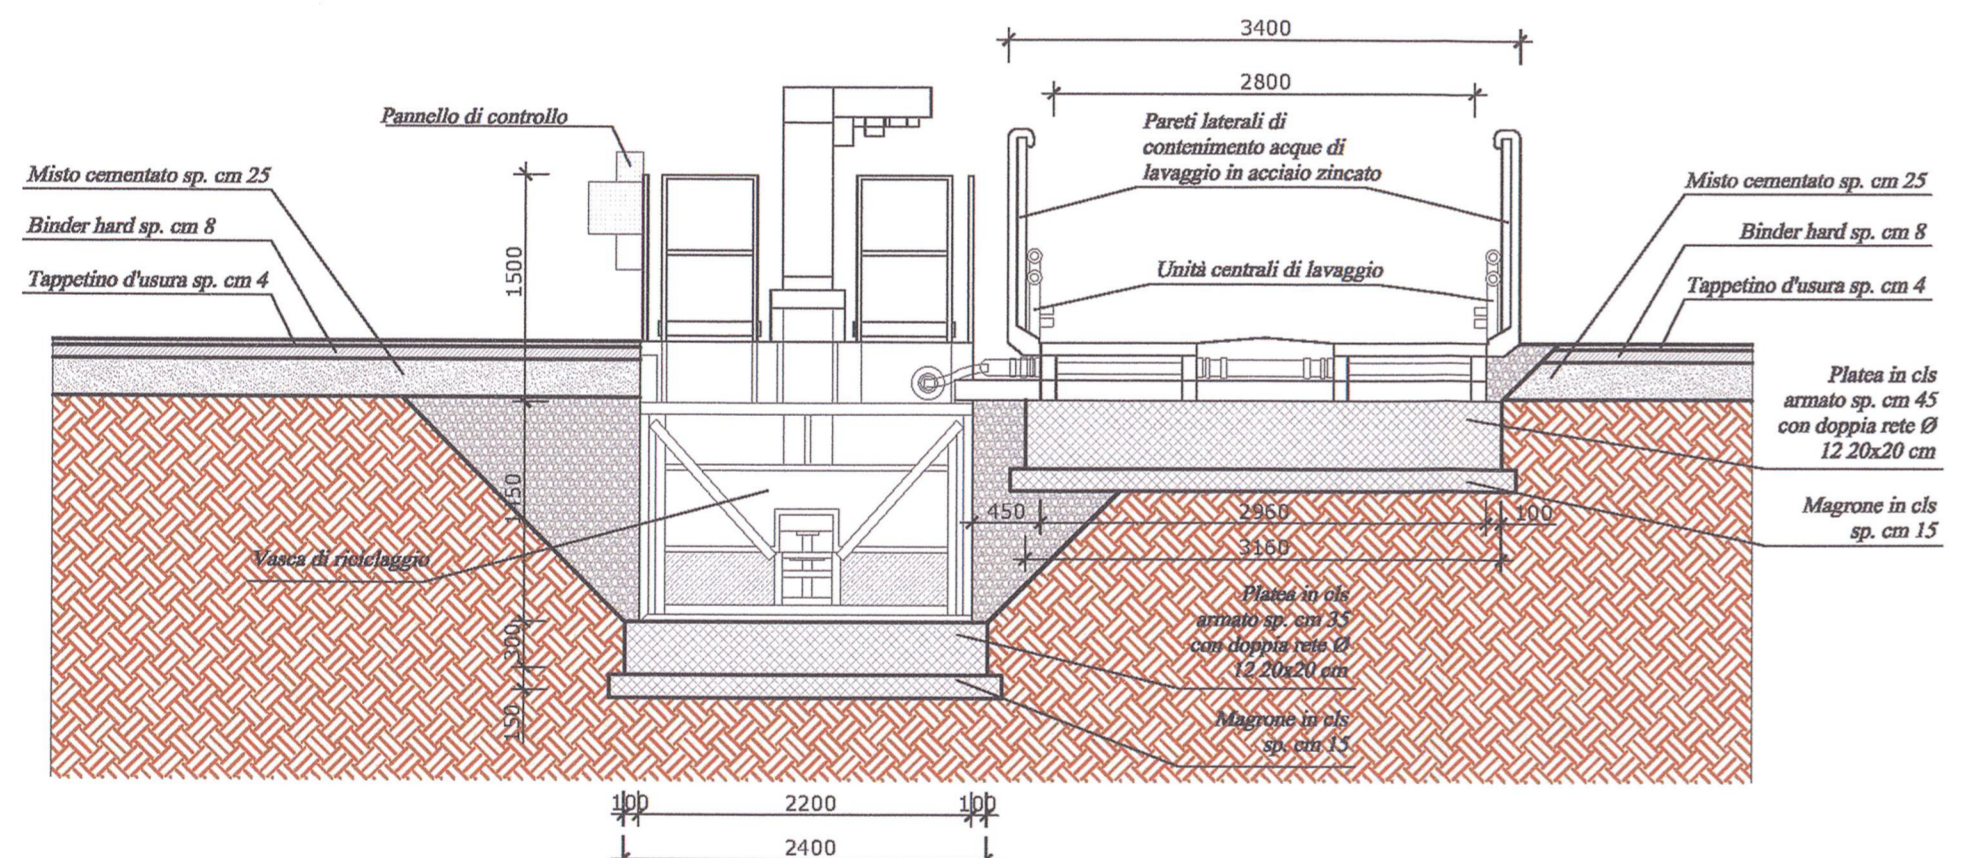


SEZIONE A-A Scale 1:50

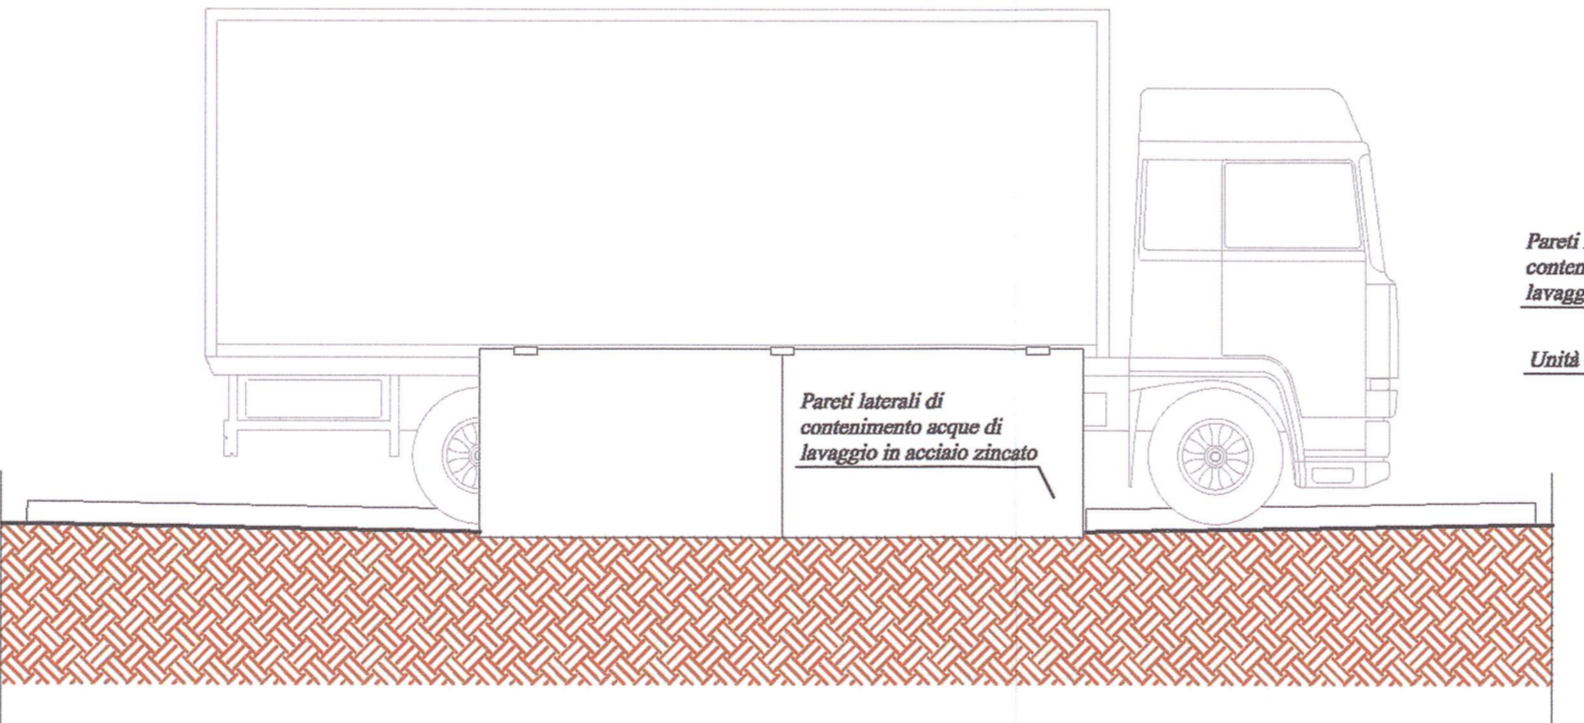


PROSPETTO LATERALE Scale 1:50

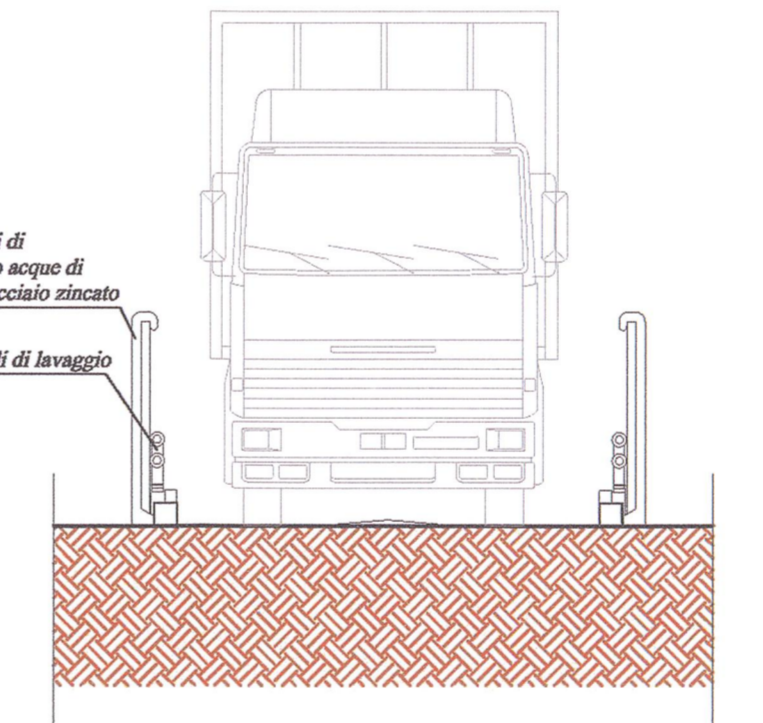


PROSPETTO FRONTALE Scale 1:50

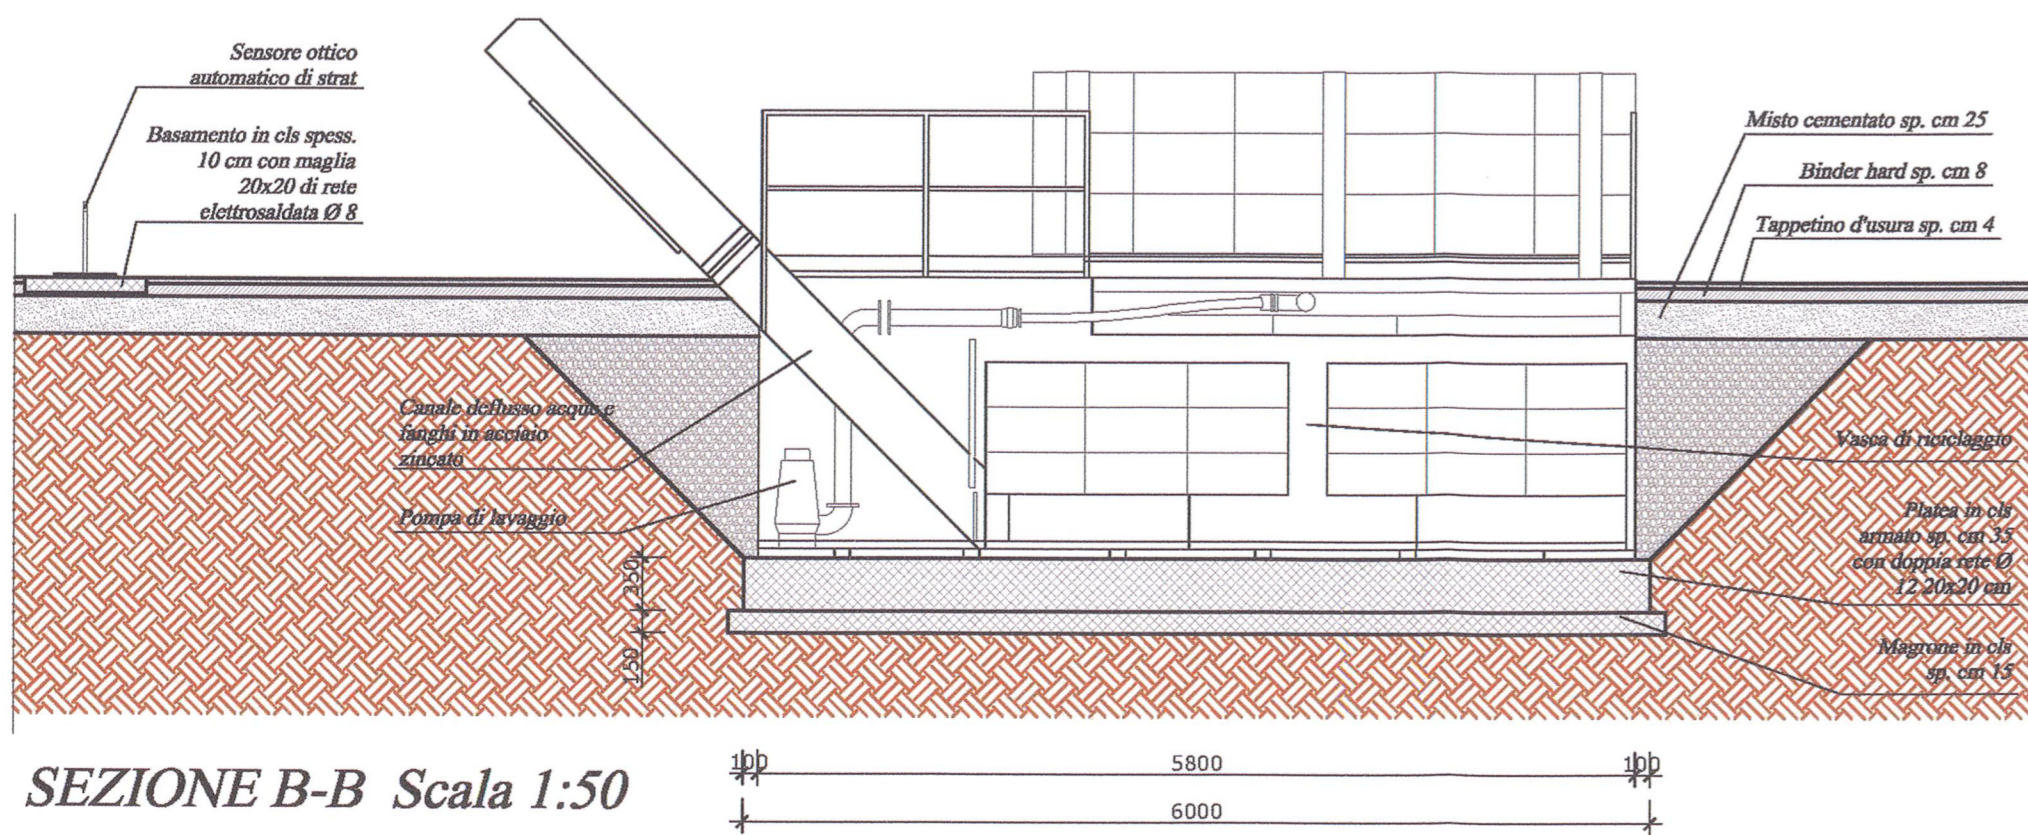

SEZIONE B-B Scale 1:50

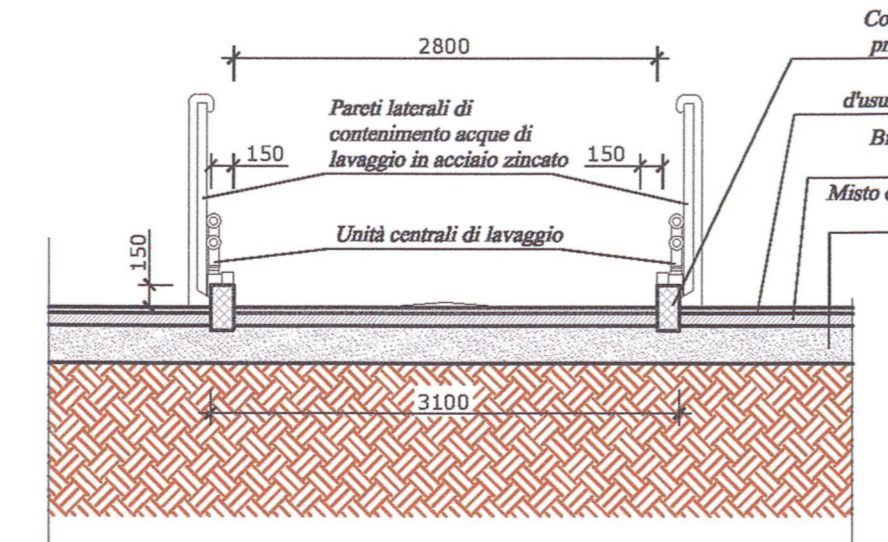

SEZIONE C-C Scale 1:50

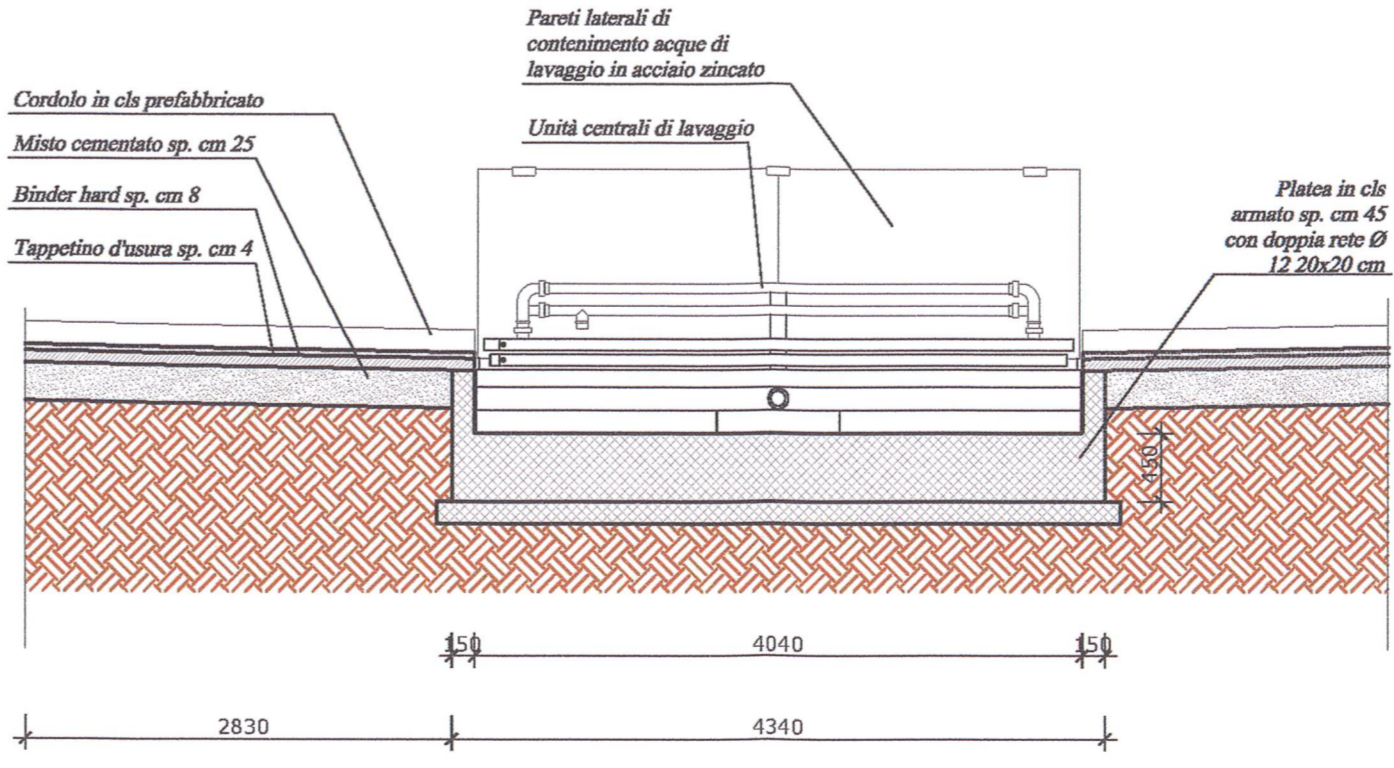

SEZIONE D-D Scale 1:50

COMMITENTE:

ALTA SORVEGLIANZA:

GENERAL CONTRACTOR:

**Cepav due**  
Consorzio ENI per l'Alta Velocità

INFRASTRUTTURE FERROVIARIE STRATEGICHE DEFINITE DALLA LEGGE OBIETTIVO N. 443/01

LINEA A.V. /A.C. TORINO - VENEZIA Tratta MILANO - VERONA  
Lotto funzionale Brescia-Verona  
PROGETTO ESECUTIVO

OV15 - MODIFICHE PIAZZALE FERALPI  
RIPOSIZIONAMENTO SERBATOI GASOLIO E LAVAGGIO RUOTE  
PIANTA SEZIONI E PROSPETTI IMPIANTO LAVAGGIO RUOTE

GENERAL CONTRACTOR	DIRETTORE LAVORI	SCALA:
Consorzio <b>Cepav due</b>	Valdo per Costruzione	1:100 1:50
Il Direttore del Consorzio (Ing. Taranta)	Data:	
Data: 06 OTT 2018		

COMMESSA	LOTTO	FASE	ENTE	TIPO DOC.	OPERA/DISCIPLINA	PROGR.	REV.
INOR	11	E	E2	BZ	OV15B0	002	A

PROGETTAZIONE	IL PROGETTISTA
Rev. Descrizione	Autore
A EMISSIONE	BRIONI
B	
C	