



DETTAGLI COSTRUTTIVI ZONA IMPIANTO DI LAVAGGIO RUOTE


DETTAGLI COSTRUTTIVI ZONA SERBATOI GASOLIO

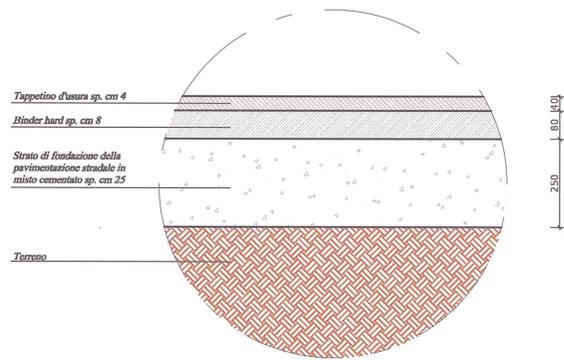


SEZIONE TIPO MANTO STRADALE Scala 1:10

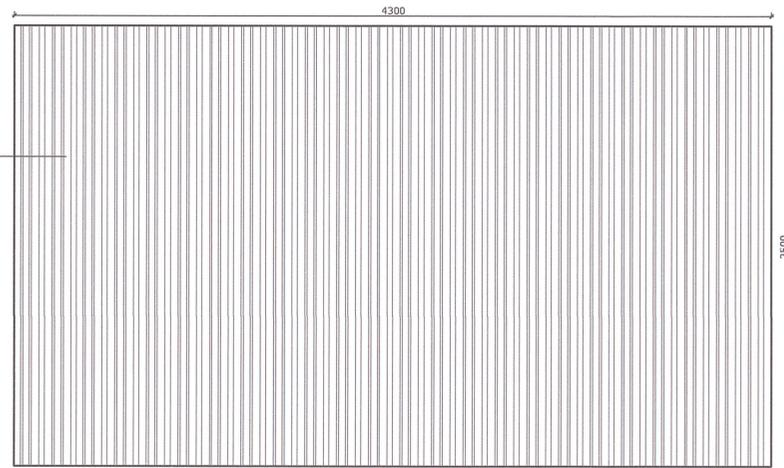


PIANTA COPERTURA della TETTOIA Scala 1:20

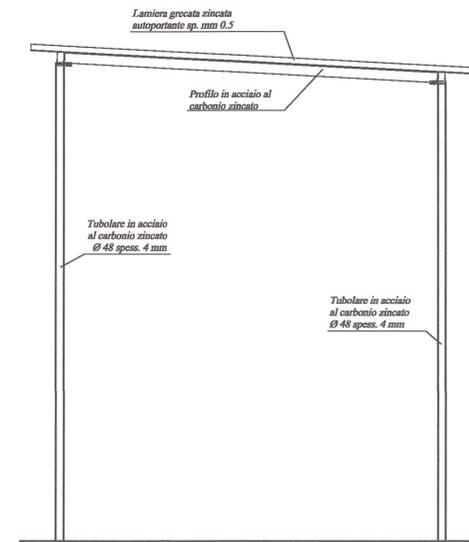


PROSPETTO LATERALE della TETTOIA Scala 1:20

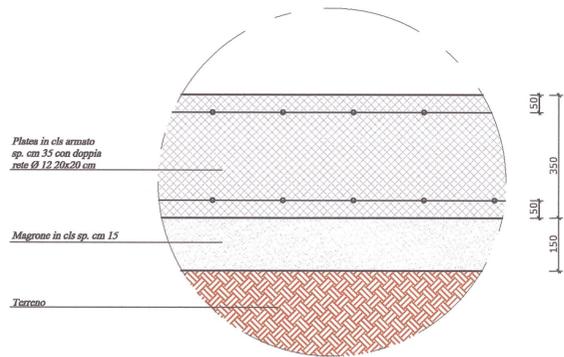


SEZIONE PLATEA FONDAZIONE VASCA RICICLAGGIO Scala 1:10

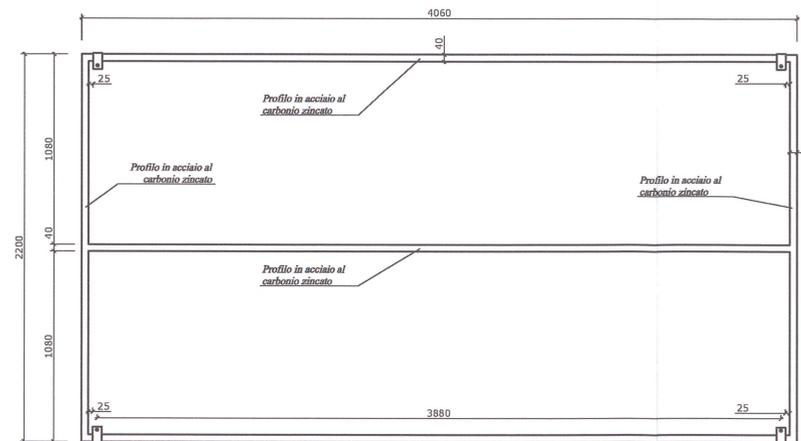


PIANTA della STRTTURA COPERTURA della TETTOIA Scala 1:20

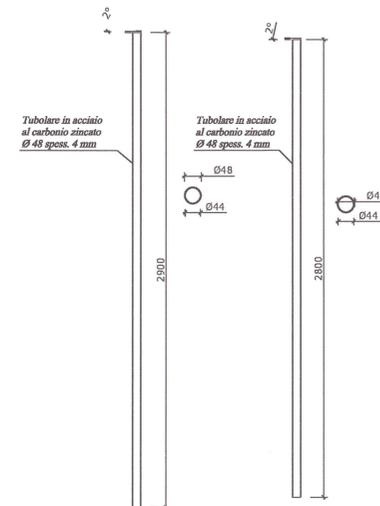


PIANTA e SEZIONE dei TUBOLARI IN ACCIAIO Scala 1:20

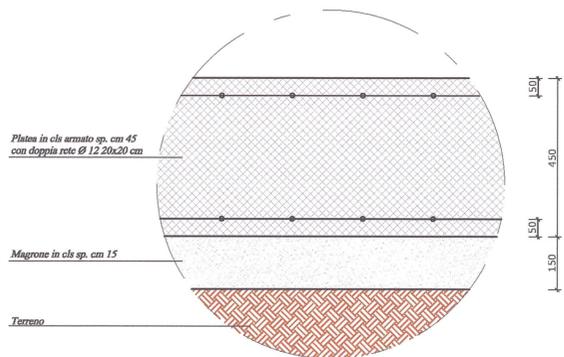

SEZIONE PLATEA FONDAZIONE UNITA' CENTRALI DI LAVAGGIO Scala 1:10

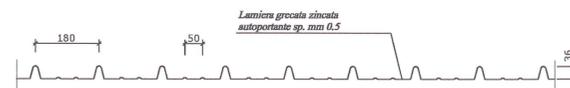

SEZIONE LAMIERA di COPERTURA della TETTOIA Scala 1:10

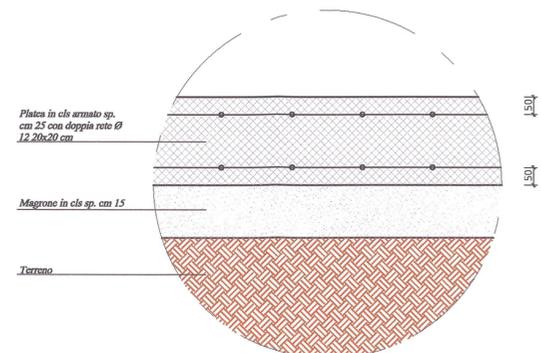

SEZIONE PLATEA FONDAZIONE SERBATOI GASOLIO Scala 1:10

DISEGNI DI RIFERIMENTO

DESCRIZIONE

CODICE

NOTE GENERALI

CARATTERISTICHE DEI MATERIALI

COMMITTENTE:



ALTA SORVEGLIANZA:



GENERAL CONTRACTOR:

Cepav due
Consorzio ENI per l'Alta Velocità



INFRASTRUTTURE FERROVIARIE STRATEGICHE DEFINITE DALLA LEGGE OBIETTIVO N. 443/01

LINEA A.V. /A.C. TORINO - VENEZIA Tratta MILANO - VERONA
Lotto funzionale Brescia-Verona
PROGETTO ESECUTIVO

OV15 - MODIFICHE PIAZZALE FERALPI
RIPOSIZIONAMENTO SERBATOI GASOLIO E LAVAGGIO RUOTE
PARTICOLARI COSTRUTTIVI - SERBATOI GASOLIO E IMPIANTO LAVAGGIO RUOTE

GENERAL CONTRACTOR Consorzio Cepav due	DIRETTORE LAVORI Valido per Costruzione	SCALA : 1:20 1:10
Data: 06 OTT 2018		Data:
COMMESSA	LOTTO	FASE
INOR	11	E
ENTE	TIPO DOC.	OPERA/DISCIPLINA
E2	BZ	OV15B0
PROG.	REV.	
003	A	

Rev.	Descrizione	Autore	Data	Verificato	Data	IL PROGETTISTA
A	EMISSIONE	BRONNI	24/09/18	BALZANI	24/09/18	
B						
C						