


# PIANTA

1:50


EMILIANA SERBATOI  
SERBATOIO da lt. 9'000 mod. FUEL TANK BACINO 110%

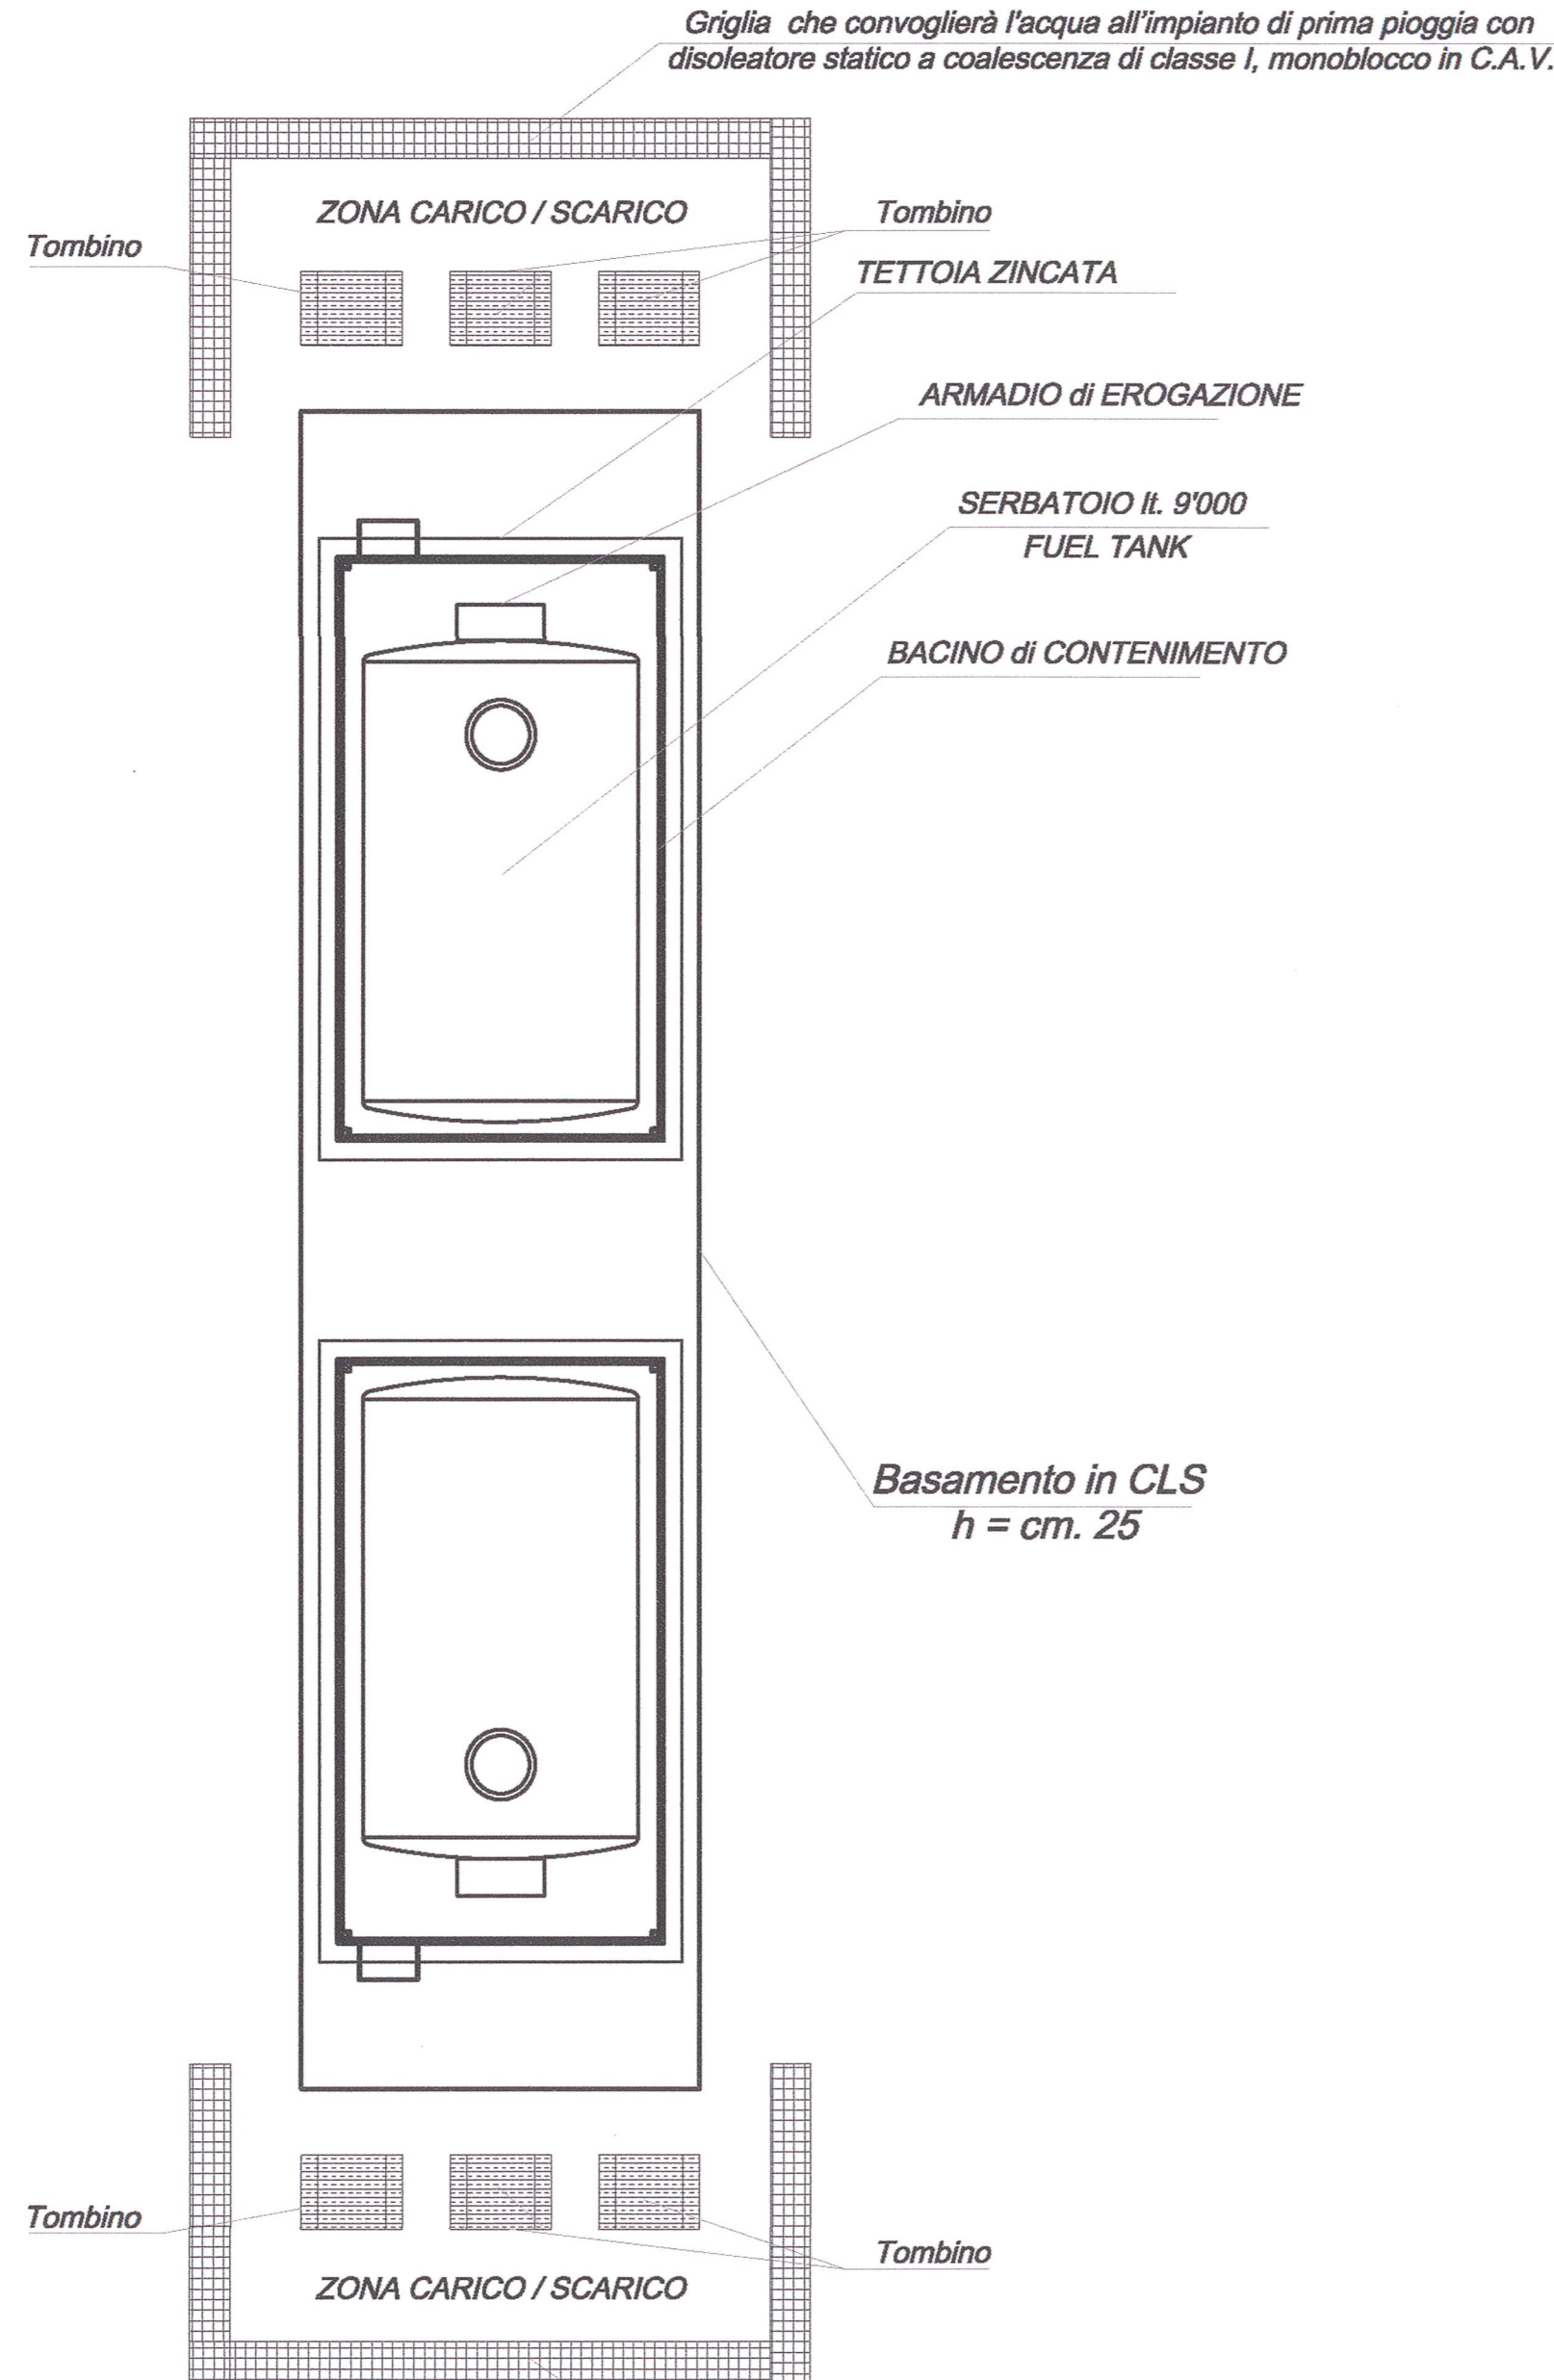

# PROSPETTO LATERALE

1:50


EMILIANA SERBATOI  
SERBATOIO da lt. 9'000 mod. FUEL TANK BACINO 110%

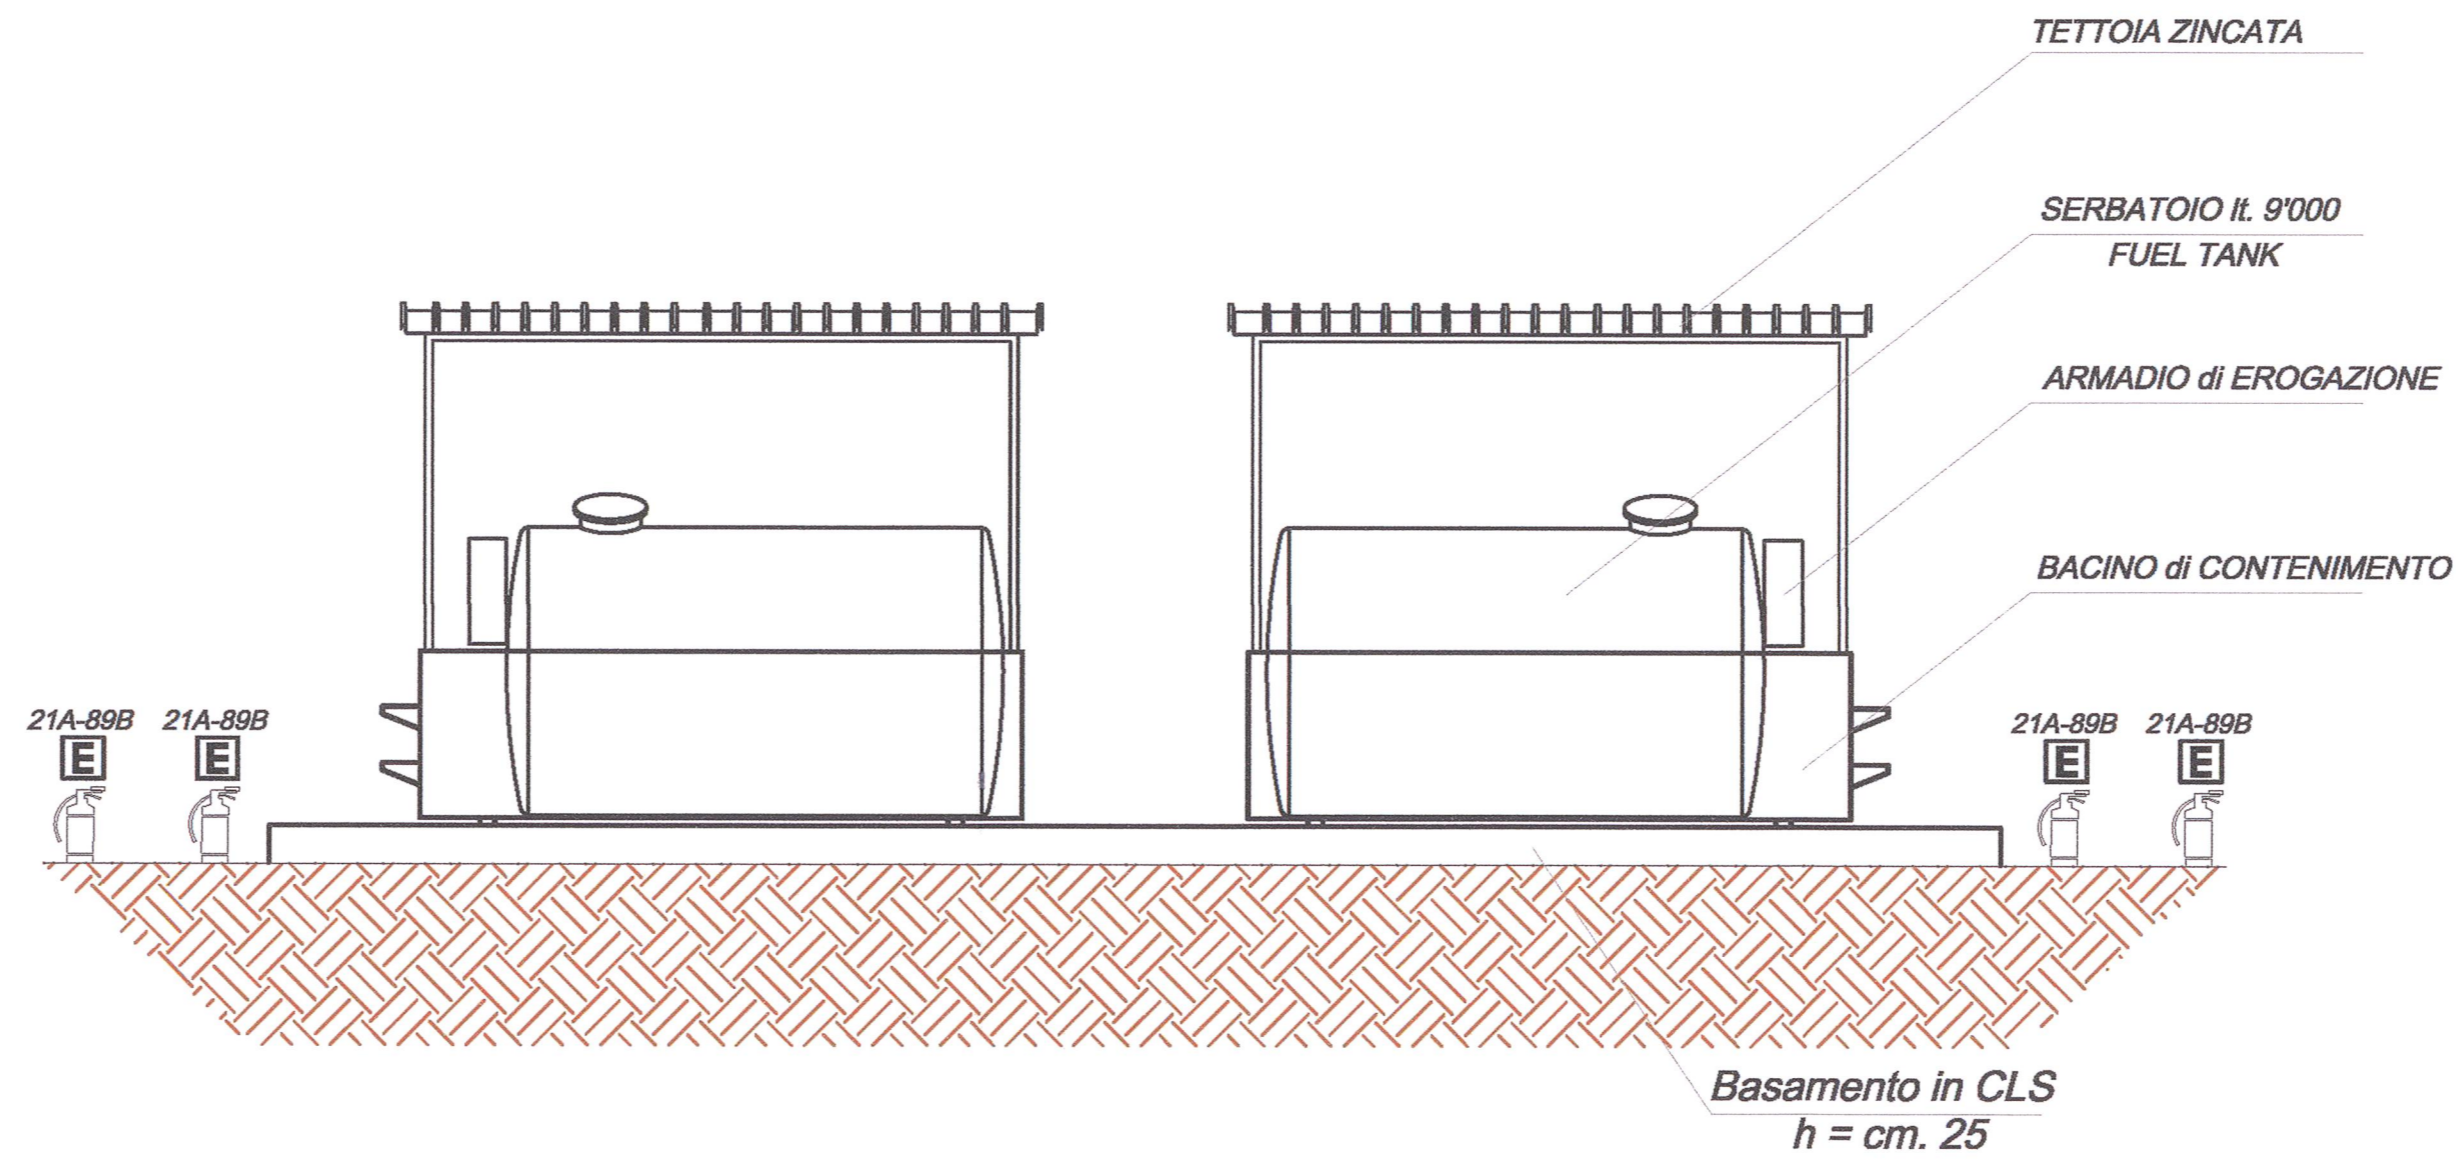

# PROSPETTO FRONTALE

1:50

EMILIANA SERBATOI  
SERBATOIO da lt. 9'000 mod. FUEL TANK BACINO 110%

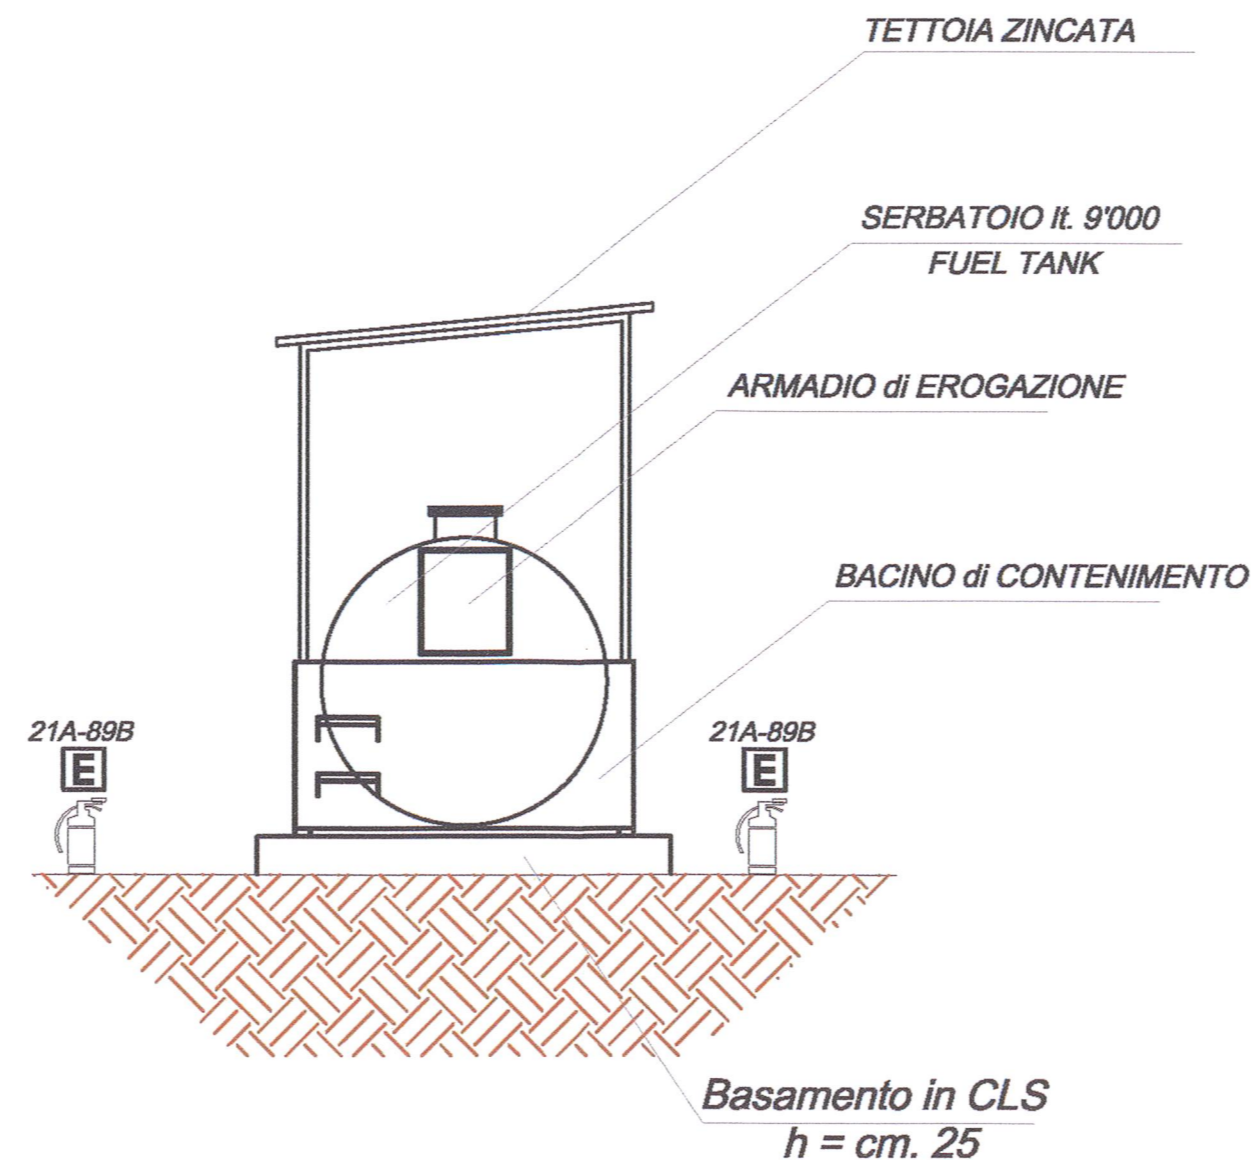

## DISEGNI DI RIFERIMENTO

DESCRIZIONE CODICE

## NOTE GENERALI

## CARATTERISTICHE DEI MATERIALI

COMMITTENTE:

ALTA SORVEGLIANZA:

GENERAL CONTRACTOR:

**Cepav due**  
Consorzio ENI per l'Alta Velocità

INFRASTRUTTURE FERROVIARIE STRATEGICHE DEFINITE DALLA LEGGE OBIETTIVO N. 443/01

LINEA A.V. /A.C. TORINO - VENEZIA Tratta MILANO - VERONA  
Lotto funzionale Brescia-Verona  
PROGETTO ESECUTIVO

OV15 - MODIFICHE PIAZZALE FERALPI  
RIPOSIZIONAMENTO SERBATOI GASOLIO E LAVAGGIO RUOTE  
IMPIANTO ANTINCENDIO  
PIANTA E SEZIONE DEI SERBATOI DEL GASOLIO

GENERAL CONTRACTOR	DIRETTORE LAVORI	SCALA :
Consorzio <b>Cepav due</b> Il Direttore del Consorzio (Ing. T. Taranta)	Valido per Costruzione	VARIE
Data: 06 OTT 2018	Data:	

COMMESSA	LOTTO	FASE	ENTE	TIPO DOC.	OPERA/DISCIPLINA	PROGR.	REV.
INOR	11	E	E2	BZ	OV15B0	004	A

Rev.	Descrizione	Redatto	Data	Verificato	Data
A	Emissione	ST	24/09/18		24/09/18
B					
C					

CIG: 751447334A  
Stampato dal Service di plottaggio ITALFERR S.p.A. ALBA s.r.l.  
File: INOR11EE2BZOV15B0004A.dwg  
CUP: F81H9100000008