DETTAGLIO "1"
Scala 1:10

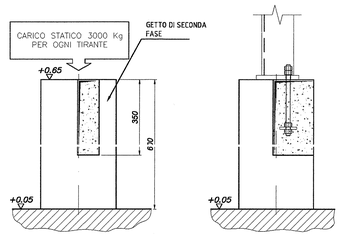

DETTAGLIO "2"
Scala 1:10

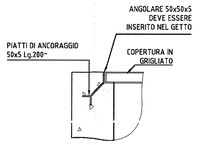

DETTAGLIO "3"
Scala 1:10

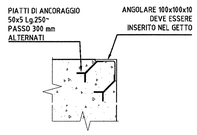

SEZIONE "A-A"

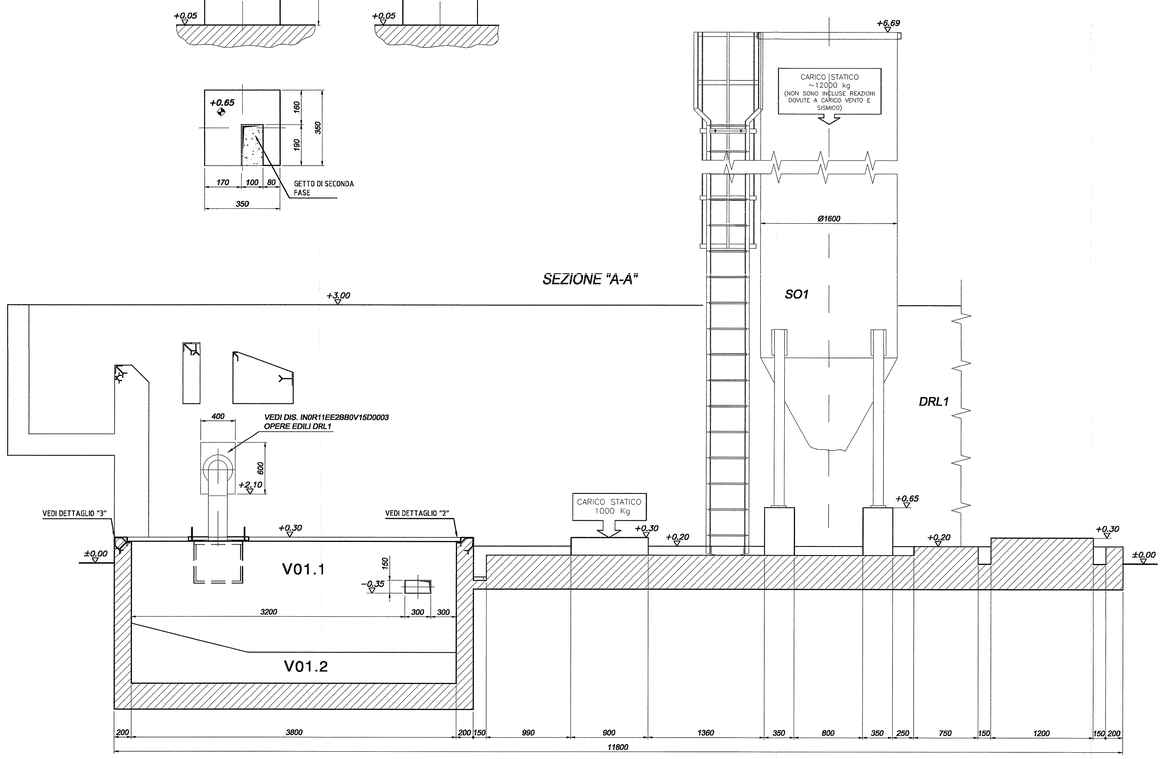

SEZIONE "C-C"

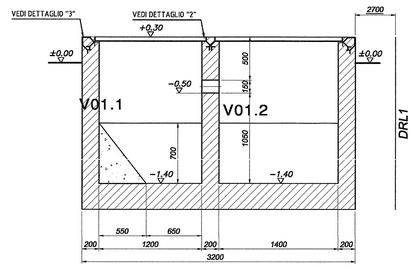

SEZIONE "B-B"

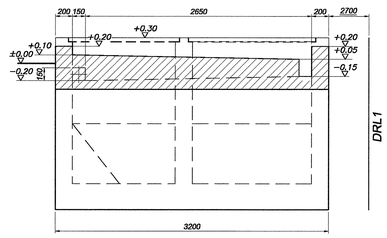

PIANTA

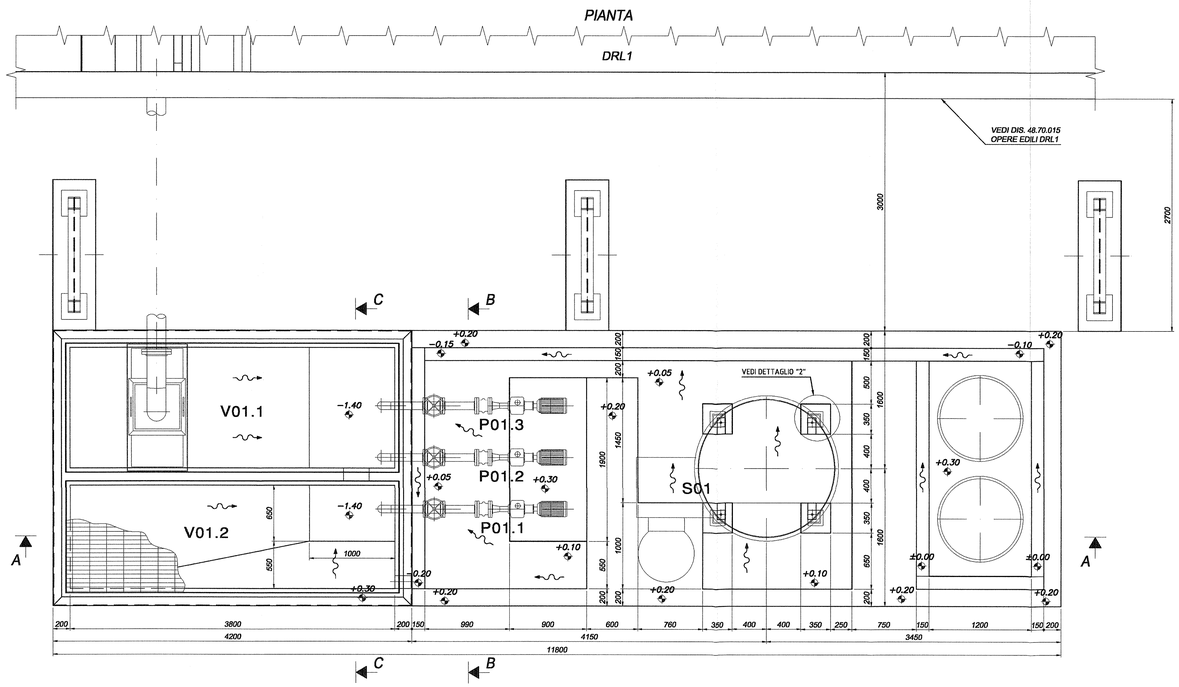

PIANTA CHIAVE
Scala 1:500

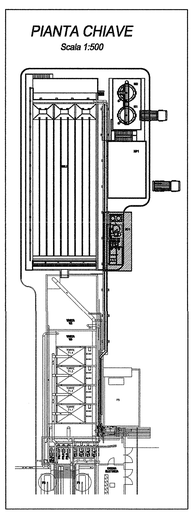

DISEGNI DI RIFERIMENTO

DESCRIZIONE	CODICE
PLANIMETRIA GENERALE OPERE EDILI	IN0R11EE2P9OV15D0001

NOTE GENERALI

-QUOTE DIMENSIONALI ESPRESSE IN mm.
-QUOTE ALTIMETRICHE ESPRESSE IN m
- LE QUOTE INDICATE SI INTENDONO PER OPERE FINITE. NELL' ESECUZIONE TENER CONTO DI EVENTUALI OPERE DI FINITURA DA ESEGUIRE A MONTAGGIO ULTIMATO DELLE APPARECCHIATURE.
- TUTTE LE PARTI IMMORSATE NEI GETTI, LE COPERTURE DELLE BOTOLE E DEI POZZETTI O GRIGLIATI SONO ESCLUSE DALLA FORNITURA "RAVAGNAN S.P.A.
- I PARAPETTI E LE SCALE DI ACCESSO SONO A CURA CLIENTE.
- I CARICHI STATICI ESPOSTI SI INTENDONO PER APPARECCHIATURE IN ESERCIZIO.
- PASSERELLE, SOLETTE IN C.L.S. E QUANTO NON SPECIFICATO A DISEGNO E' DA INTENDERSI CON CARICO GRAVANTE DI ~1000 Kg/m2.
- LE OPERE EDILI ESTERNE (MARCIAPIEDI, STRADE, ECC.) DEVONO ESSERE ESEGUITE DOPO L' INSTALLAZIONE DELLA RETE DI TERRA.
- ORIENTAMENTO TUBAZIONI DI SCARICO PLUVIALI DA DEFINIRE A CURA CLIENTE.

CARATTERISTICHE DEI MATERIALI

COMMITTENTE: RFI RETE FERROVIARIA ITALIANA – GRUPPO FERROVIE DELLO STATO

ALTA SORVEGLIANZA: ITALFERR – GRUPPO FERROVIE DELLO STATO

GENERAL CONTRACTOR: Cepav due – Consorzio ENI per l' Alta Velocità

INFRASTRUTTURE FERROVIARIE STRATEGICHE DEFINITE DALLA LEGGE OBIETTIVO N. 443/01

LINEA A.V. /A.C. TORINO - VENEZIA Tratta MILANO - VERONA
Lotto funzionale Brescia-Verona
PROGETTO ESECUTIVO

OV15 - MODIFICHE PIAZZALE FERALPI

IMPIANTI PER VASCA TRATTAMENTO ACQUE

SEPARATORE OLI

Architettonico con carichi. Pianta, sezioni, particolari

GENERAL CONTRACTOR: Consorzio Cepav due – Il Direttore del Consorzio (Ing. T. Toranto) Data: 05 OTT 2018
DIRETTORE LAVORI: Visto per Conformità – Data:
SCALA: 1:25

COMMESSA	LOTTO	FASE	ENTE	TIPO DOC.	OPERA/DISCIPLINA	PROGR.	REV.
I N 0 R	1 1	E	E 2	B Z	O V 1 5 D 0	0 0 1	A

PROGETTAZIONE

Rev.	Descrizione	Redatto	Data	Verificato	Data	Approvato	Data
A	EMISSIONE	M. SCIOTTO	25/09/15	C. RAVAGNAN	25/09/15		
B							
C							

IL PROGETTISTA: Dott. Ing. Antonio Bellomo – Ordine degli Ingegneri della Provincia di Milano – Sez. A – n. 23405 – Settore Civile e Ambientale – Industriale – Dell'Informazione

CIG. 751447334A
File: IN0R11EE2BZOV15D0001A.dwg

Progetto cofinanziato dalla Unione Europea

Stampato dal Servizio di plottaggio ITALFERR S.p.A. ALBA s.r.l.

CUP: F81H91000000008

Scala di plot: 1: