


VILLA S. GIOVANNI
PIALE
SAGGIO III
TAV. 26
US 16
SCALA 1:20

VILLA S. GIOVANNI
PIALE
SAGGIO III
TAV. 25
US 15
SCALA 1:20



Stretto di Messina
Concessionario per la progettazione, redazione e gestione del collegamento stabile tra le Isole e il Continente
 Organismo di diritto pubblico
 Legge n° 109 del 17 dicembre 1971, modificata dal D.Lgs. n° 114 del 24 aprile 2000

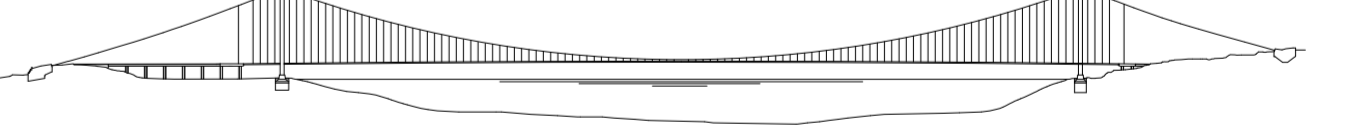

PONTE SULLO STRETTO DI MESSINA

PROGETTO DEFINITIVO

EUROLINK S.C.p.A.
 IMPREGILO S.p.A. (Mandatario)
 SOCIETA' ITALIANA PER CONDOTTE D'ACQUA S.p.A. (Mandatario)
 COOPERATIVA MURATORI E CEMENTISTI - C.M.C. di Ravenna Soc. Coop. a.r.l. (Mandatario)
 SACYR S.A.U. (Mandatario)
 ISHKAWAJIMA - HANIMA HEAVY INDUSTRIES CO. Ltd. (Mandatario)
 A.C.I. S.C.P.A. - CONSORZIO STABILE (Mandatario)

IL PROGETTISTA <small>Genio Civile ARCHITETTO ARCHITETTURA ARCHITETTURA</small> Dott. Ing. A. Varricchio Ordine Ingegneri Catania n° 2815	IL CONTRAENTE GENERALE Project Manager (Ing. P.P. Marcheselli)	STRETTO DI MESSINA Direttore Generale e RUP Indicazione (Ing. G. Fiorinighi)	STRETTO DI MESSINA Amministratore Delegato (Dott. P. Cusci)
---	--	---	---

COLLEGAMENTI VERSANTE CALABRIA AC0033_F0
 RILIEVI ACCERTAMENTI E INDAGINI IN CAMPO - INDAGINI ARCHEOLOGICHE
 ELEMENTI DI CARATTERE GENERALE
 GENERALE
 INTERVENTI SUL CAMPO (SCAVI E TRINCEE ESPLORATIVE) - PLANIMETRIA E
 SEZIONI DI DETTAGLIO AREA C3 SAGGIO III (TAV. 25-26)

CODICE: **C | G | 0 | 9 | 0 | 0 | P | F | C | D | C | 1 | 6 | 0 | 0 | 0 | 0 | 0 | 0 | 0 | 1 | 5 | F | 0** SCALA: 1:20

REV.	DATA	DESCRIZIONE	REDATTO	VERIFICATO	APPROVATO
FD	20/06/2011	EMISSIONE FINALE	SPINELLI	VARRICCHIO	VARRICCHIO