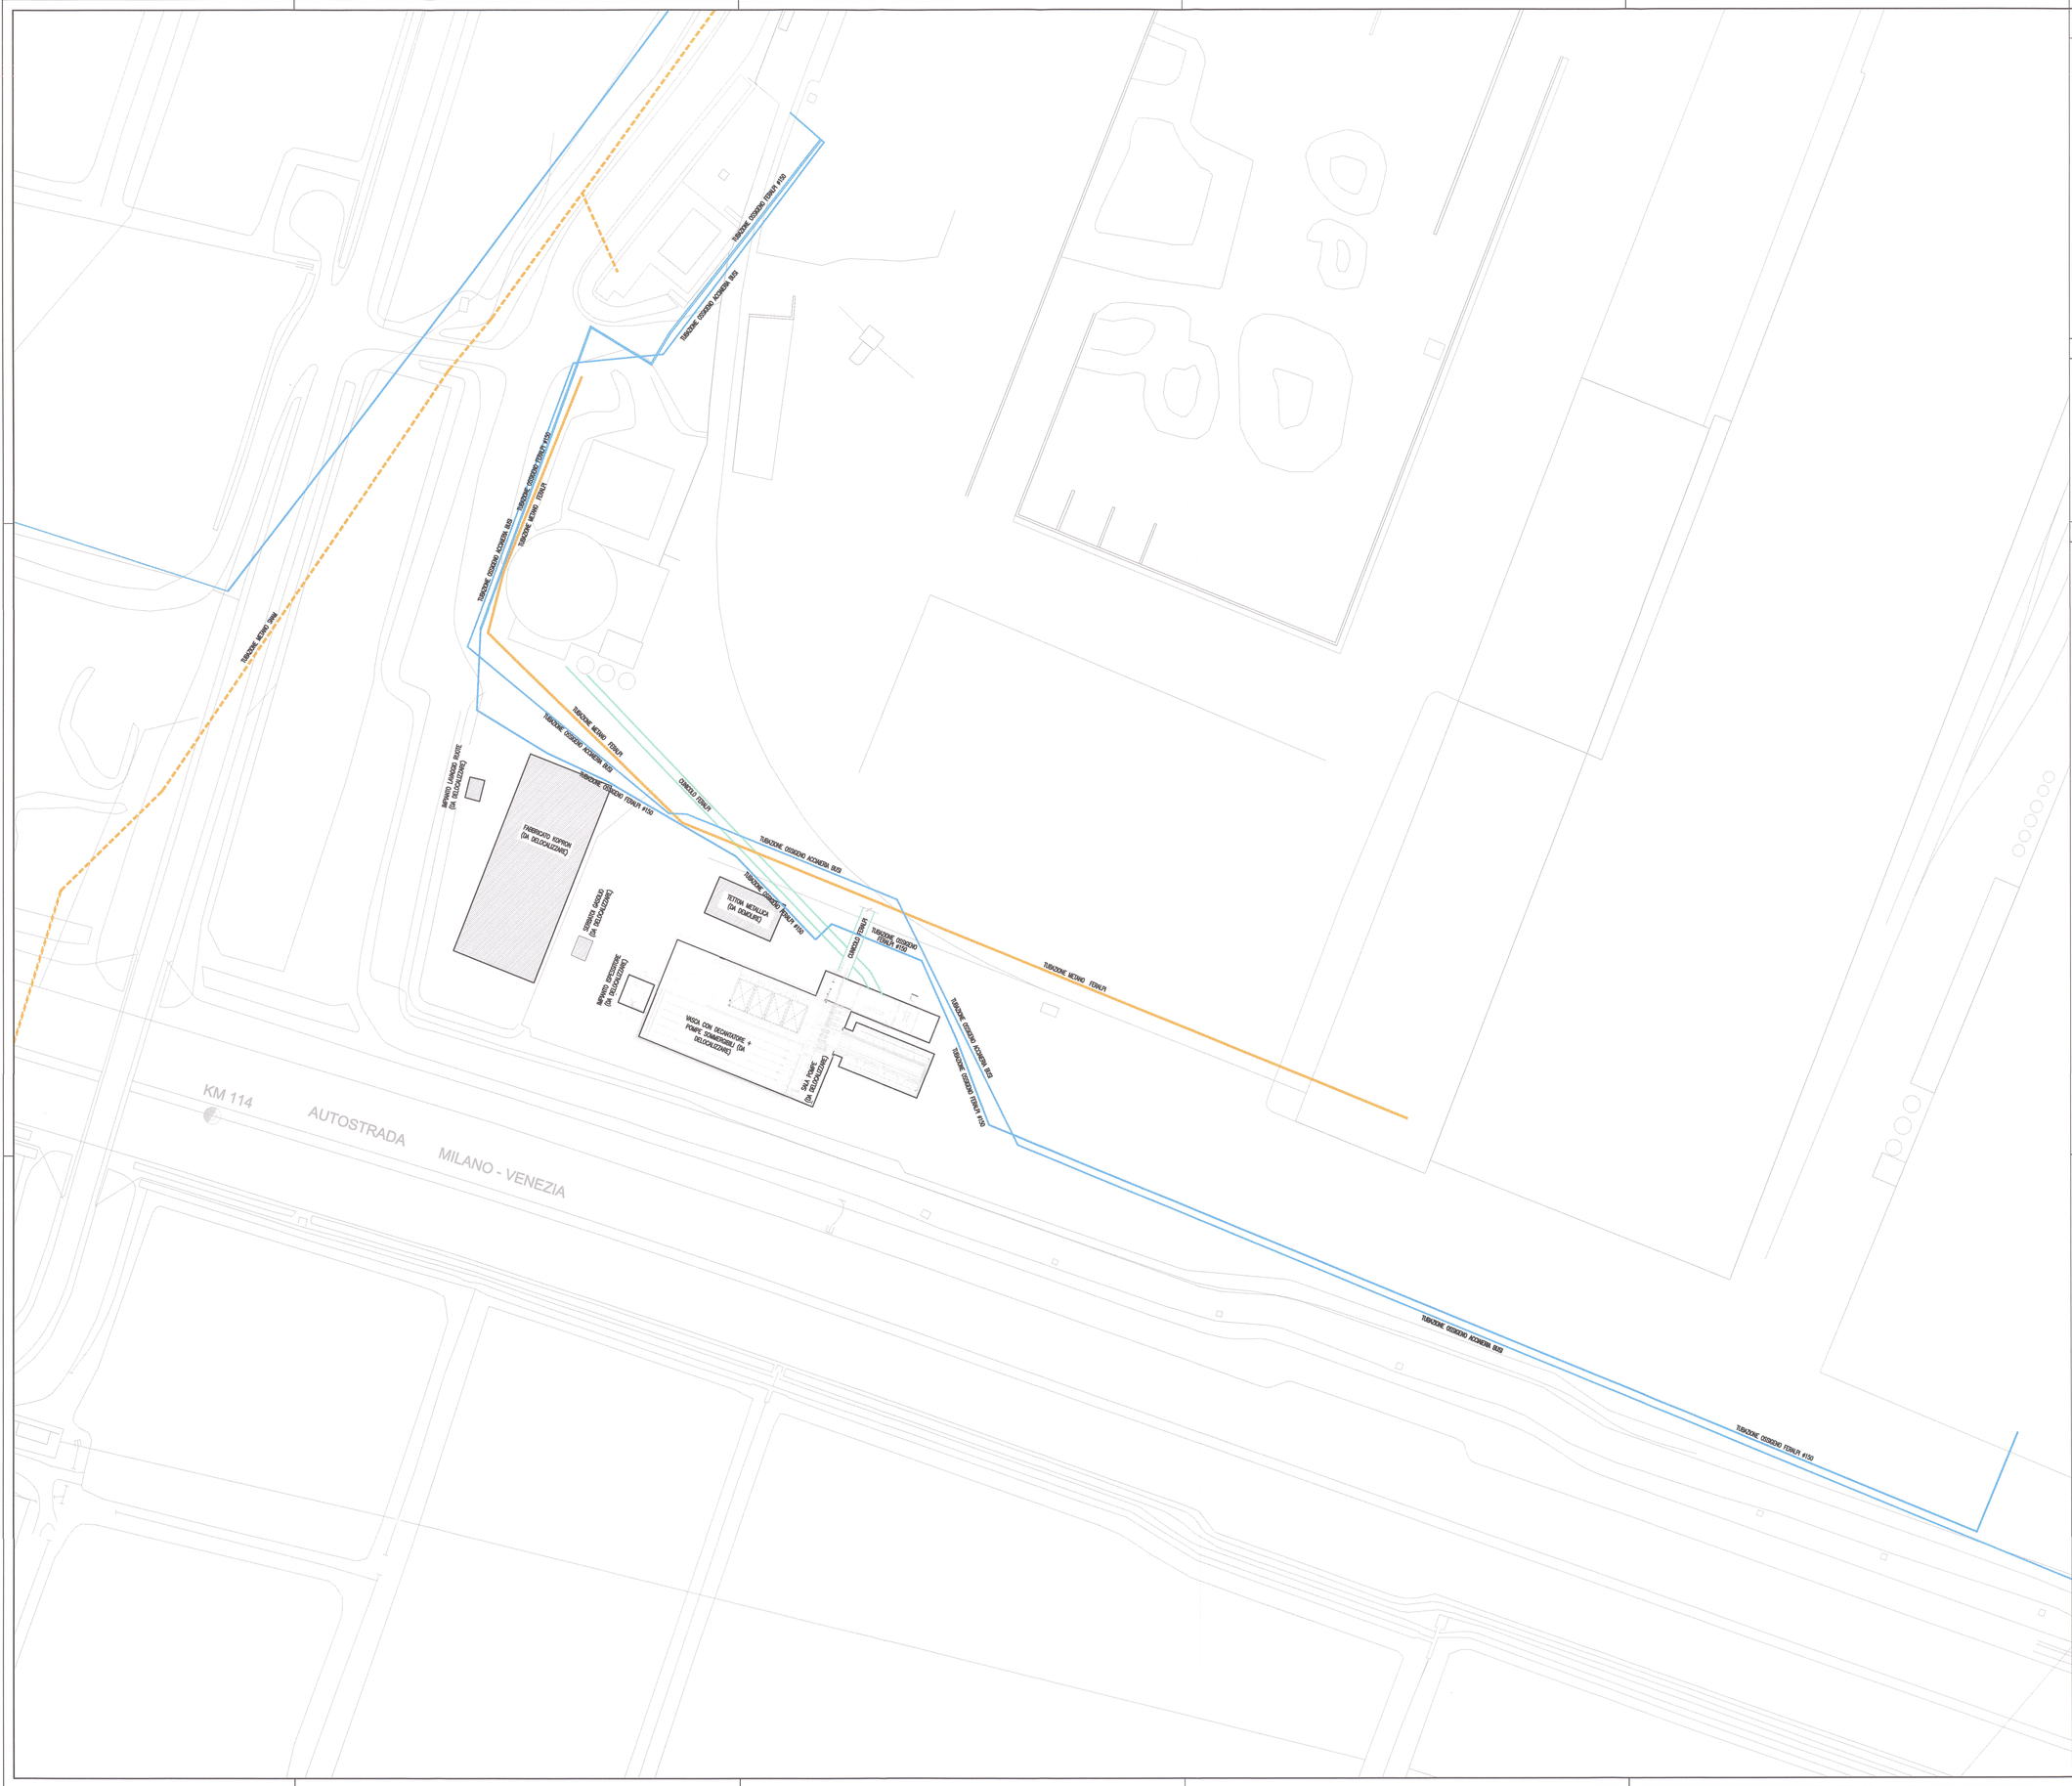

DISEGNI DI RIFERIMENTO

DESCRIZIONE	CODICE

NOTE GENERALI

CARATTERISTICHE DEI MATERIALI

COMMITTENTE:

RFI RETE FERROVIARIA ITALIANA
GRUPPO FERROVIE DELLO STATO

ALTA SORVEGLIANZA:

ITALFERR
GRUPPO FERROVIE DELLO STATO

GENERAL CONTRACTOR:

Cepav due
Consorzio ENI per l' Alta Velocità

INFRASTRUTTURE FERROVIARIE STRATEGICHE DEFINITE DALLA LEGGE OBIETTIVO N. 443/01

LINEA A.V. /A.C. TORINO - VENEZIA Tratta MILANO - VERONA
Lotto funzionale Brescia-Verona
PROGETTO ESECUTIVO

OV15 - MODIFICHE PIAZZALE FERALPI
RIPOSIZIONAMENTO CAPANNONE "DEPOSITO SCORIE"
PLANIMETRIA GENERALE STATO DI FATTO

GENERAL CONTRACTOR
Consorzio Cepav due
Data: 06 OTT 2018
Consorzio Cepav due
Il Direttore del Consorzio
(Ing. V. Taranto)

DIRETTORE LAVORI
Vaccia per Costruzione
Data:

SCALA: 1:500

COMMESSA	LOTTO	FASE	ENTE	TIPO DOC.	OPERA/DISCIPLINA	PROGR.	REV.
IN0R	11	E	E2	PB	OV15A0	001	A

PROGETTAZIONE

Rev.	Descrizione	Redatto	Data	Verificato	Data	Progettista
A	EMISSIONE	Bricola	24/09/18	Bricola	24/09/18	ORDINE DEGLI INGEGNERI DELLA PROVINCIA DI MILANO TAMMARO Ing. Antonio Iscritto all'Albo degli Ingegneri della Provincia di Milano n. 20000
B						
C						

Data: 24/09/2018

CIG. 751447334A

File: IN0R11EE2PBOV15A0001A.dwg

Progetto cofinanziato dalla Unione Europea

CUP: F81H91000000008

Scala di plot: 1:1