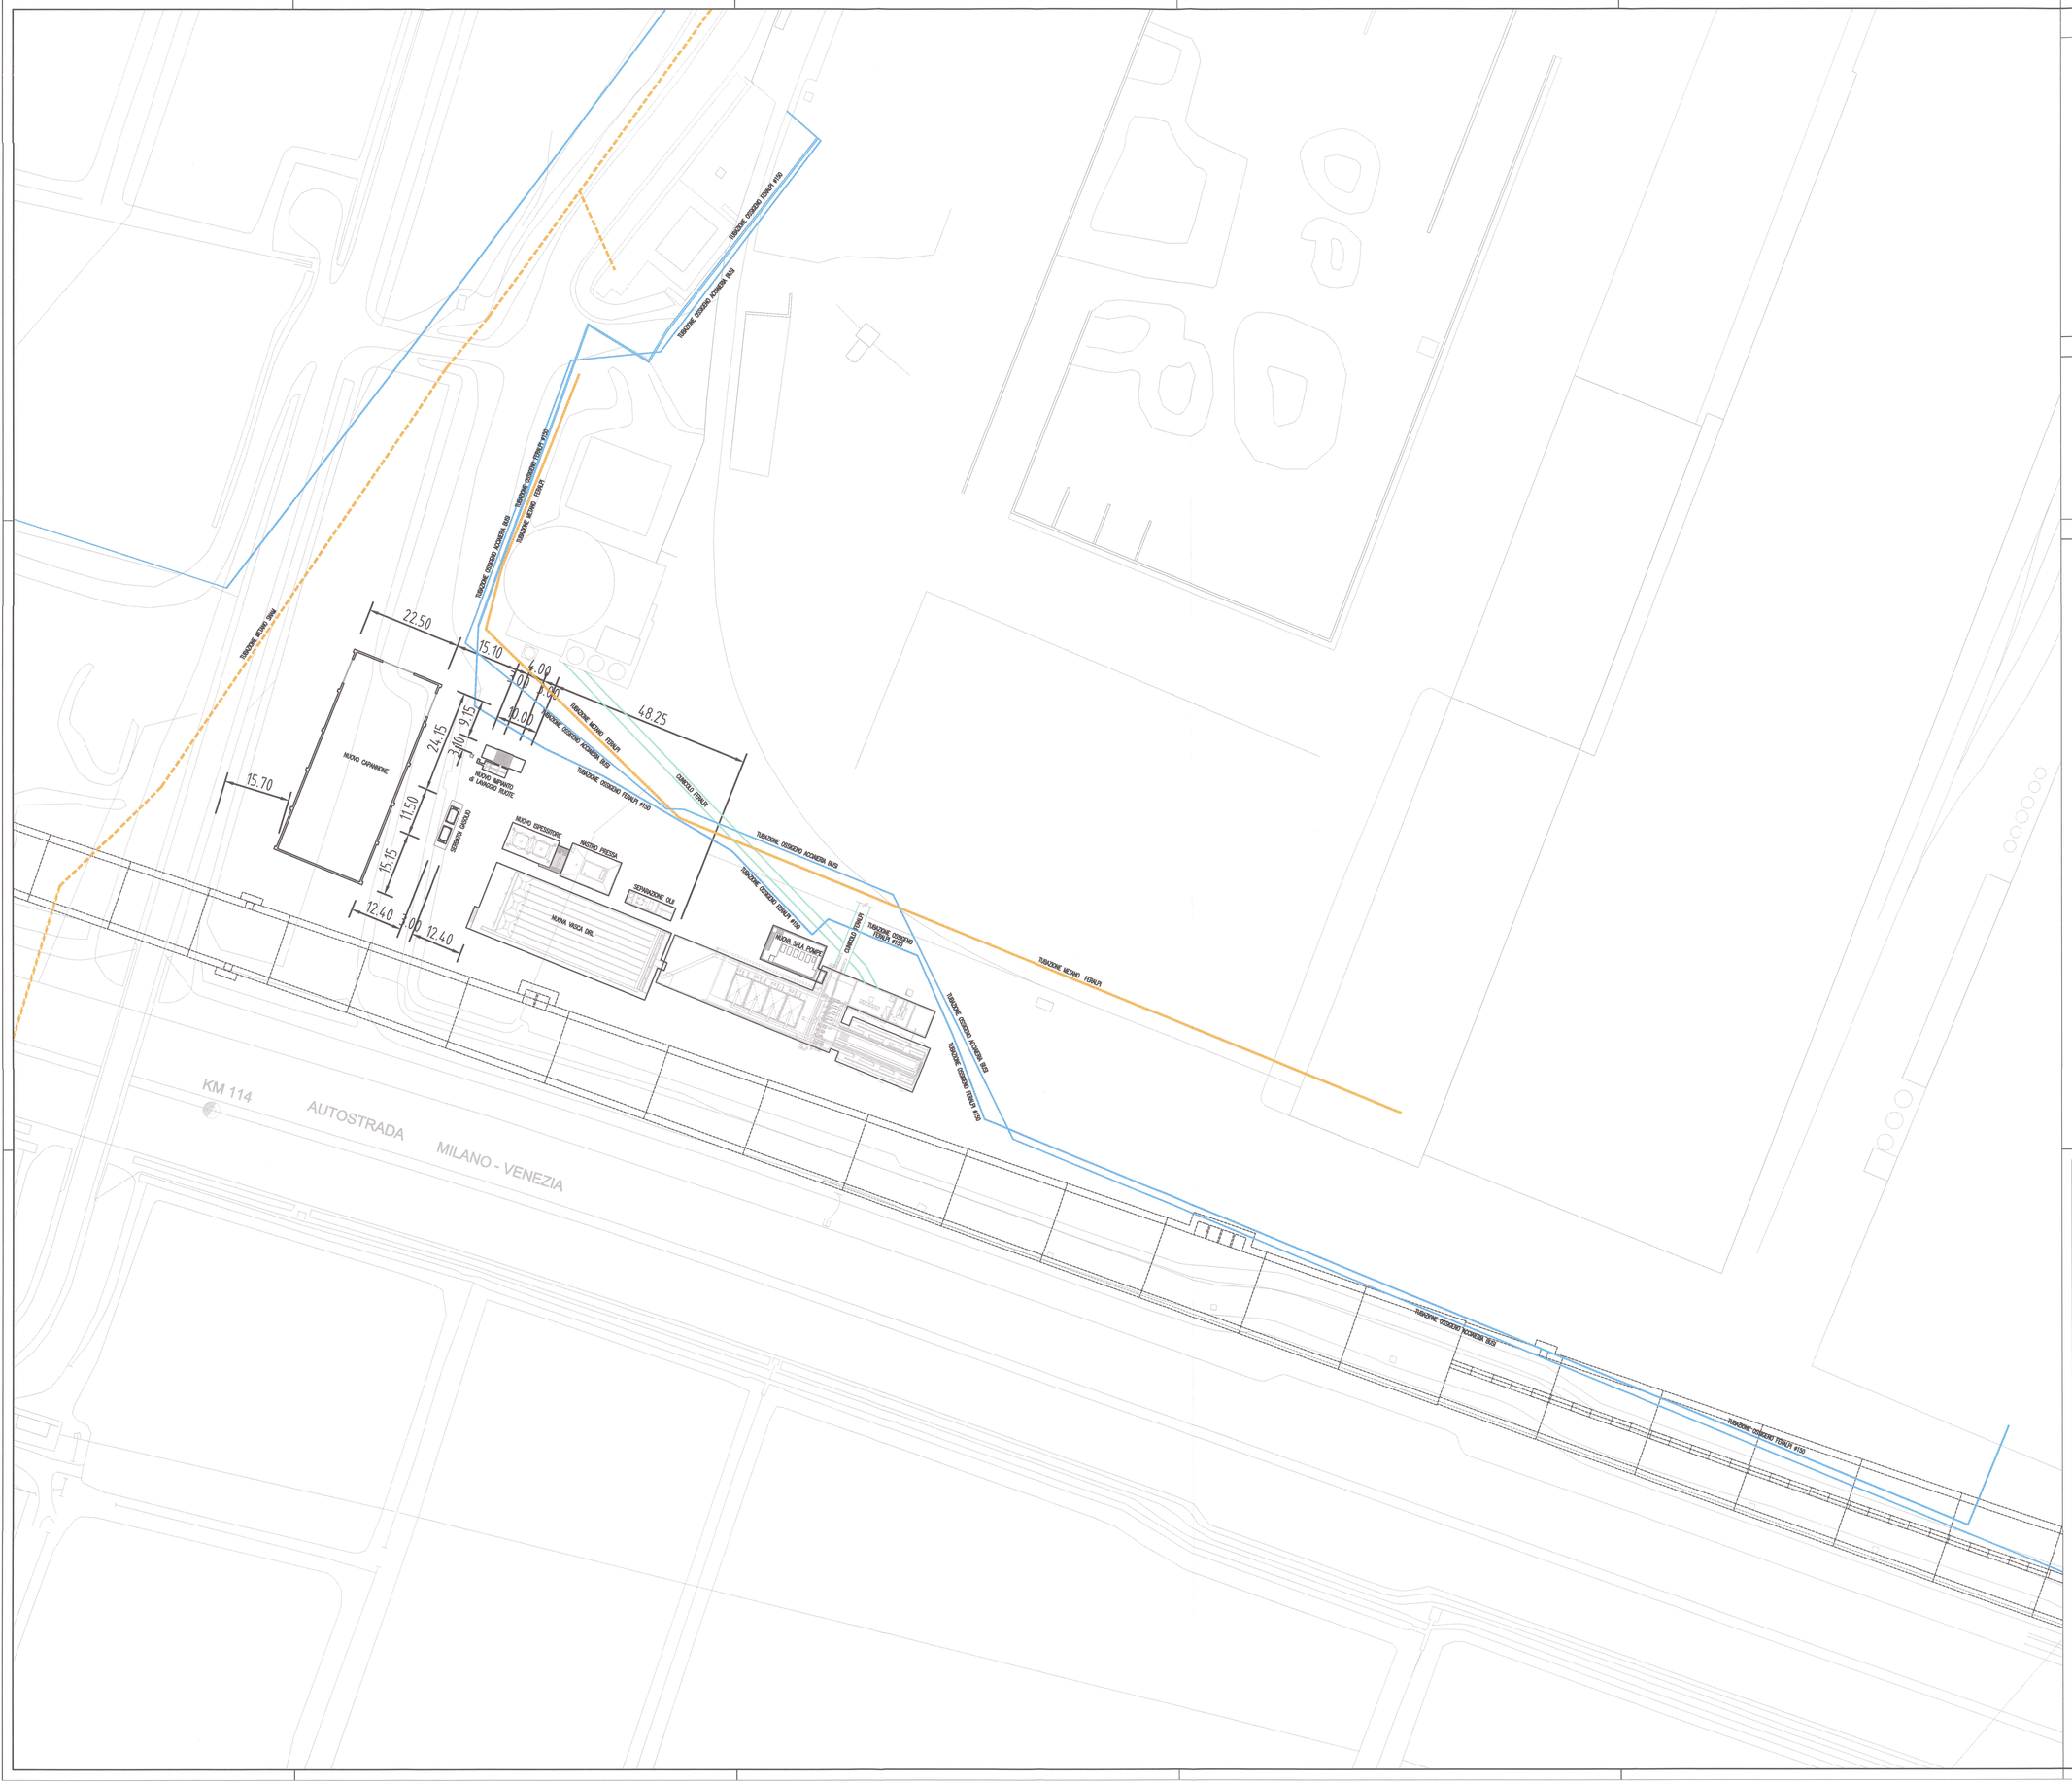

DISEGNI DI RIFERIMENTO

DESCRIZIONE	CODICE

NOTE GENERALI

CARATTERISTICHE DEI MATERIALI

COMMITTENTE:

RFI RETE FERROVIARIA ITALIANA
GRUPPO FERROVIE DELLO STATO

ALTA SORVEGLIANZA:

ITALFERR
GRUPPO FERROVIE DELLO STATO

GENERAL CONTRACTOR:

Cepav due
Consorzio ENI per l' Alta Velocità

INFRASTRUTTURE FERROVIARIE STRATEGICHE DEFINITE DALLA LEGGE OBIETTIVO N. 443/01

LINEA A.V. /A.C. TORINO - VENEZIA Tratta MILANO - VERONA
Lotto funzionale Brescia-Verona
PROGETTO ESECUTIVO

OV15 - MODIFICHE PIAZZALE FERALPI
RIPOSIZIONAMENTO CAPANNONE "DEPOSITO SCORIE"
PLANIMETRIA GENERALE STATO DI PROGETTO

GENERAL CONTRACTOR	DIRETTORE LAVORI	SCALA :
Consorzio Cepav due Consorzio Cepav due Il Direttore del Consorzio (Ing. Taranta) Data: 06 OTT 2016	Visto per Esecuzione Data:	1:500

COMMESSA	LOTTO	FASE	ENTE	TIPO DOC.	OPERA/DISCIPLINA	PROGR.	REV.
IN0R	11	E	E2	P8	OV15A0	003	A

PROGETTAZIONE

Rev.	Descrizione	Redatto	Data	Verificato	Data	Validato	Data
A	EMISSIONE	BRIONE	24/09/16	BRIONE	24/09/16	TEMPESTINI	24/09/16
B							
C							

IL PROGETTISTA
Dott. Ing. Carlo Tempestini
Ordine degli Ingegneri della Provincia di Milano n. 23408
Dott. Ing. Mario Brione
Ordine degli Ingegneri della Provincia di Milano n. 21918
Consorzio Cepav due
Direttore Progettazione
Ing. Pietro Pasquali

CIG. 751447334A

File: IN0R11EE2RBOV15A0003A.dwg

Progetto cofinanziato dalla Unione Europea

Stampato dal Service di plot ... ITALFERR S.p.A.
... ALBA S.r.l.

CUP: F81H91000000008

Scala di plot: 1:1