


FASE 1:

- REALIZZAZIONE OPERE EDILI ISPESSITORI;
- INSTALLAZIONE NUOVI ISPESSITORI;
- REALIZZAZIONE NUOVI PLINTI PER SUPPORTI TUBAZIONI;
- SPOSTAMENTO TUBAZIONI INTERFERENTI CON REALIZZAZIONE NUOVA SALA POMPE (INTERVENTO DA ESEGUIRE DURANTE LE FERMATE IMPIANTO).

▨ NUOVE COSTRUZIONI

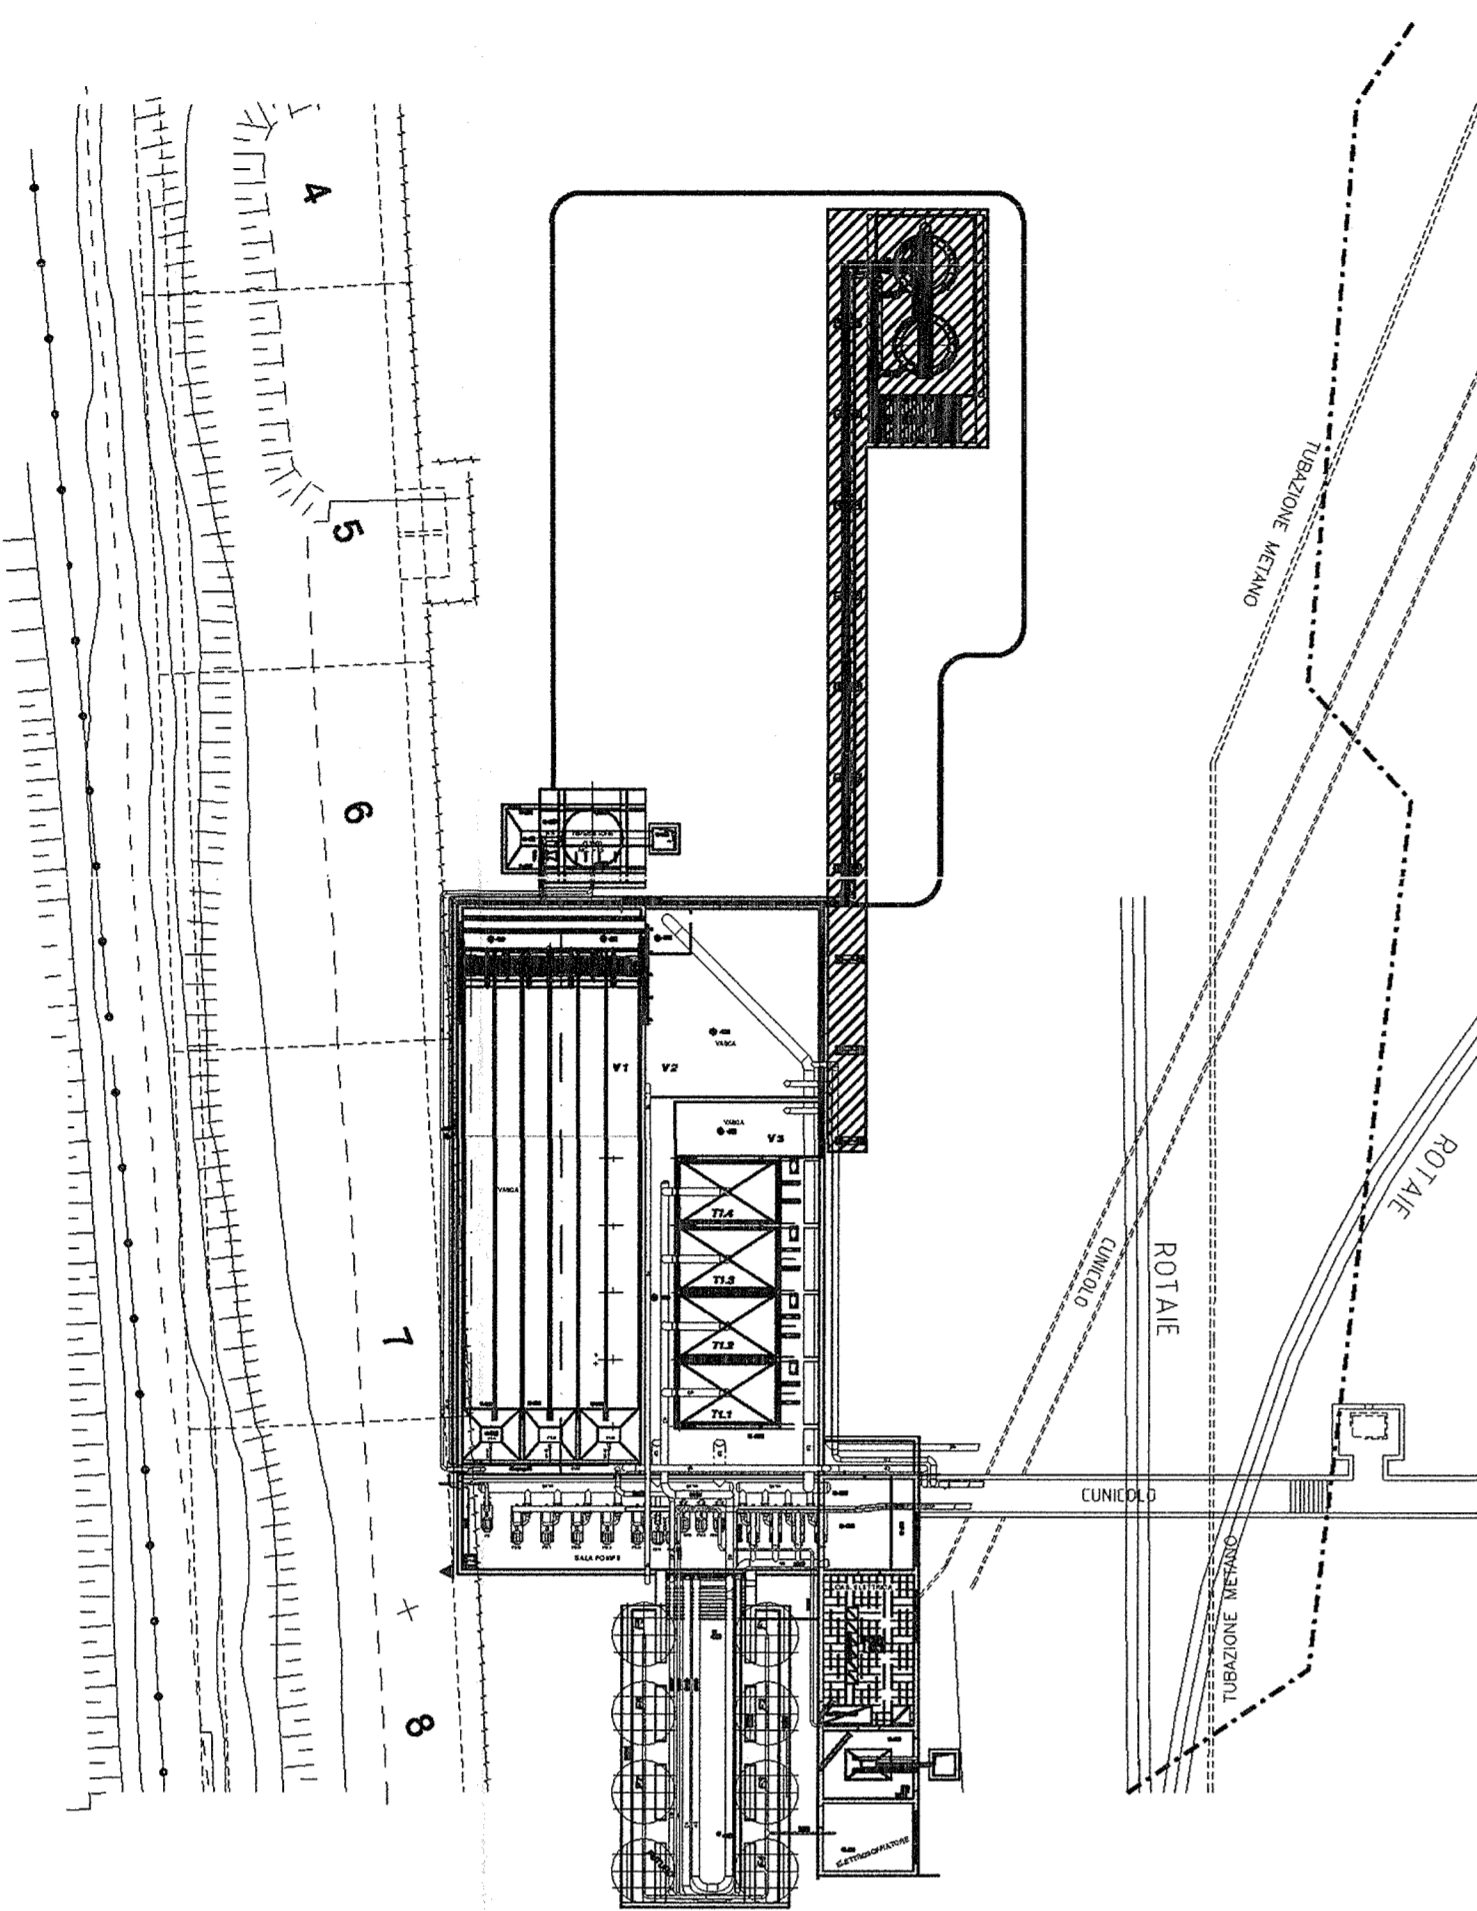


FASE 2:

- DEMOLIZIONE OPERE EDILI ISPESSITORE ESISTENTE;
- REALIZZAZIONE OPERE EDILI NUOVA VASCA DECATATORE;
- REALIZZAZIONE OPERE EDILI NUOVA SALA POMPE;
- REALIZZAZIONE OPERE EDILI NUOVA SALA NASTRO PRESSA;
- REALIZZAZIONE OPERE EDILI NUOVO SEPARATORE OLI;
- INSTALLAZIONE APPARECCHIATURE NUOVA VASCA DECATATORE;
- INSTALLAZIONE APPARECCHIATURE NUOVA SALA POMPE;
- INSTALLAZIONE APPARECCHIATURE NUOVA SALA NASTRO PRESSA;
- INSTALLAZIONE APPARECCHIATURE NUOVO SEPARATORE OLI;
- INSTALLAZIONE NUOVI QUADRI ELETTRICI;
- INSTALLAZIONE TUBAZIONI AGLI IMPIANTI ESISTENTI;
- COLLEGAMENTI ELETTRICI AI NUOVI QUADRI;
- TEST NUOVE APPARECCHIATURE.

*INTERVENTO DA ESEGUIRE DURANTE LE FERMATE IMPIANTO


▨ NUOVE COSTRUZIONI
▨ DEMOLIZIONI

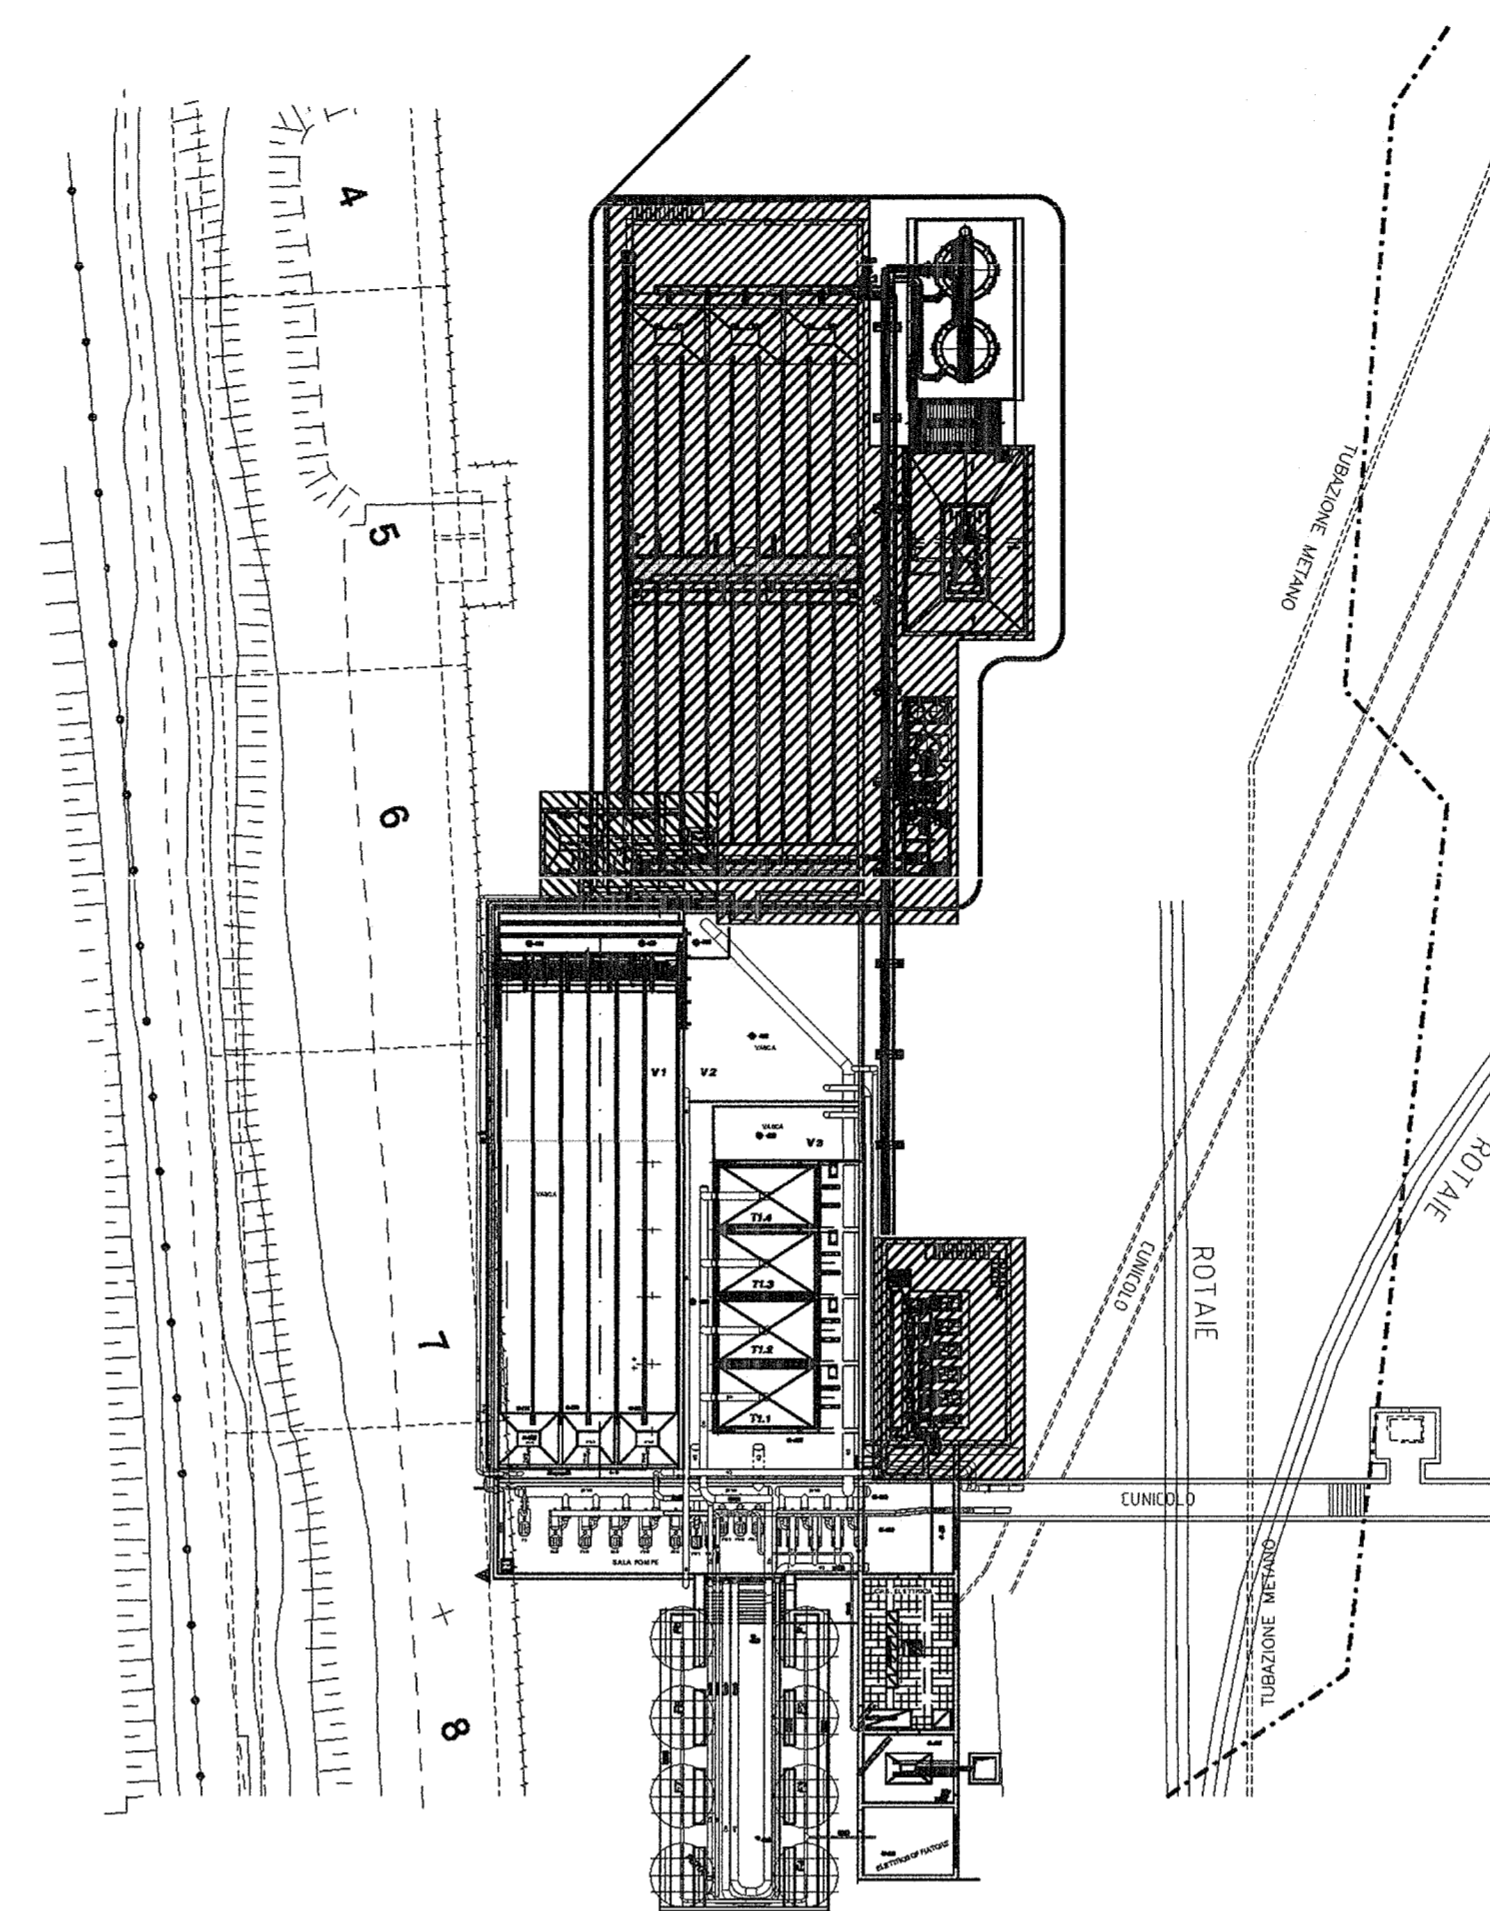

FASE 3:


- DEMOLIZIONE OPERE EDILI VASCA DECATATORE ESISTENTE;
- MODIFICA E DEMOLIZIONE PARZIALE SALA POMPE ESISTENTE.

▨ DEMOLIZIONI

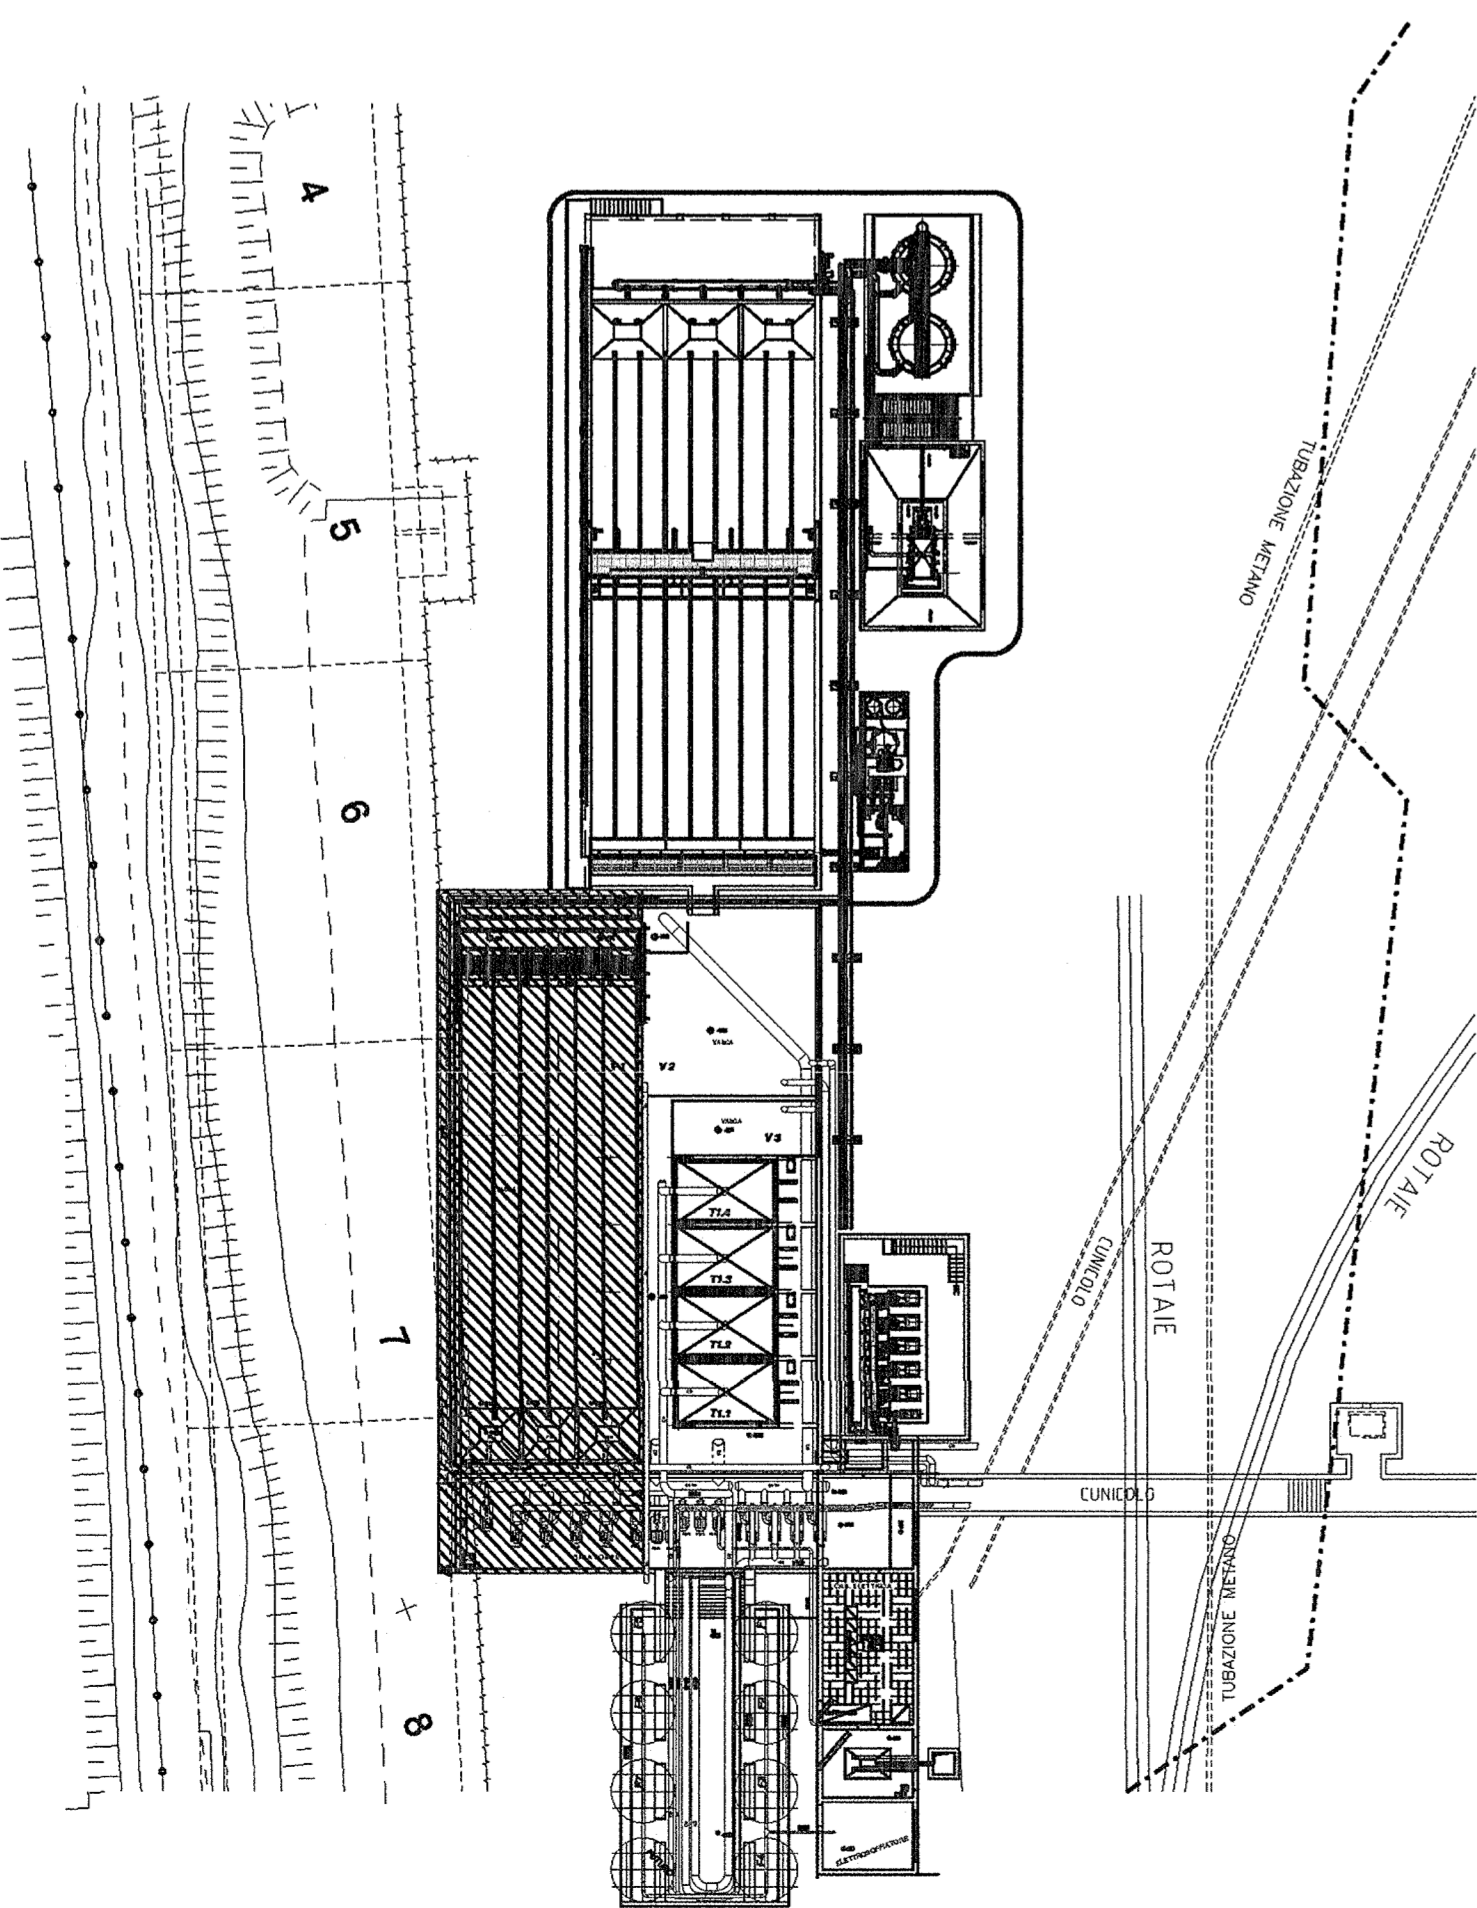

FASE 4:

- IMPIANTO ULTIMATO

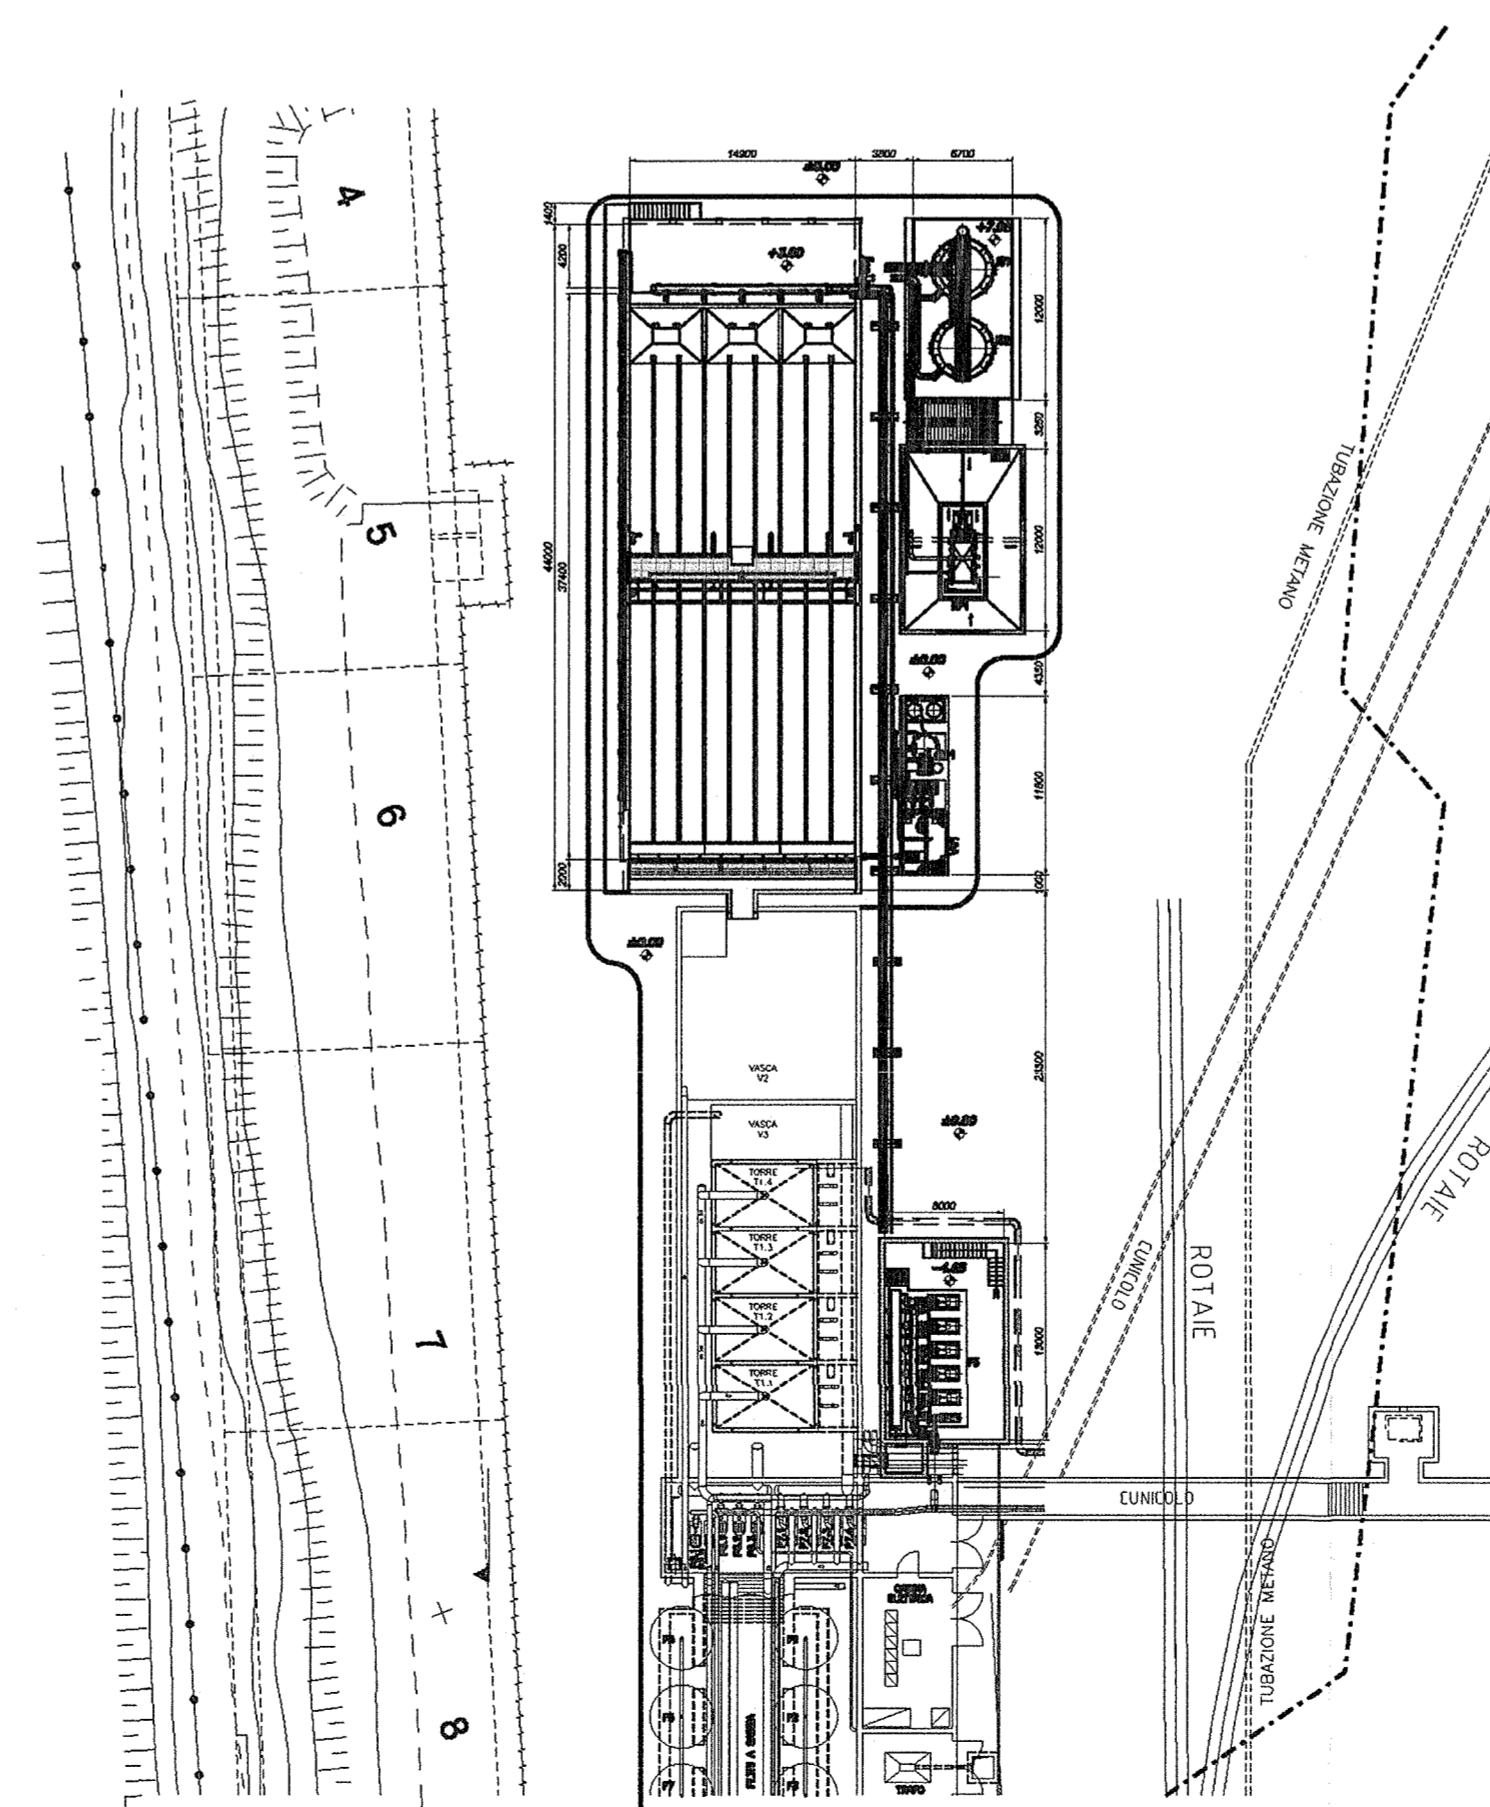

DISEGNI DI RIFERIMENTO

DESCRIZIONE CODICE

NOTE GENERALI

CARATTERISTICHE DEI MATERIALI

COMMITTENTE:
RFI
Rete Ferroviaria Italiana
GRUPPO FERROVIE DELLO STATO

ALTA Sorveglianza:
ITALFERR
GRUPPO FERROVIE DELLO STATO

GENERAL CONTRACTOR:
Cepav due
Consorzio ENI per l'Alta Velocità

INFRASTRUTTURE FERROVIARIE STRATEGICHE DEFINITE DALLA LEGGE OBIETTIVO N. 443/01

LINEA A.V. J.A.C. TORINO - VENEZIA Tratta MILANO - VERONA
Lotto funzionale Brescia-Verona
PROGETTO ESECUTIVO

OV15 - MODIFICHE PIAZZALE FERALPI
IMPIANTI PER VASCA TRATTAMENTO ACQUE
FASI DI INTERVENTO

Planimetria fasi di intervento

GENERAL CONTRACTOR: **Cepav due** (Consorzio Cepav due, Il Direttore del Consorzio Ing./T. Varanta)
DIRETTORE LAVORI: **Cepav due**
Data: 05 OTT 2018
SCALA: 1:500

| COMMESSA | LOTTO | FASE | ENTE | TIPO DOC. | OPERA/DISCIPLINA | PROGR. | REV. |
|----------|-------|------|------|-----------|------------------|--------|------|
| INOR | 11 | E | E2 | P8 | OV15D0 | 001 | A |

| PROGETTAZIONE | REVISIONI |
|------------------|--------------|
| Rev. Descrizione | Autore Data |
| A EMISSIONE | SCV 26/01/18 |
| B | |
| C | |