

DISEGNI DI RIFERIMENTO

DESCRIZIONE	CODICE
ISPESSTORI. Pianta e viste	INOR11EE2ABOV15D0001
ISPESSTORI. Sezioni	INOR11EE2ABOV15D0002
SEPARATORE OLI. Pianta e vista trasversale	INOR11EE2AZOV15D0001
SEPARATORE OLI. Sezioni	INOR11EE2AZOV15D0002
VASCA DECANTAZIONE. Pianta e vista trasversale	INOR11EE2ABOV15D0003
VASCA DECANTAZIONE. Sezioni	INOR11EE2ABOV15D0004
VASCA DECANTAZIONE. Ponte raschiante DRL1	INOR11EE2ABOV15D0005
SALA POMPE. Pianta e sezione	INOR11EE2ABOV15D0006
SALA POMPE. Sezioni	INOR11EE2ABOV15D0007
NASTRO PRESSA. Pianta e sezione	INOR11EE2ABOV15D0008
NASTRO PRESSA. Sezioni	INOR11EE2ABOV15D0009
SCHEMA DI PROCESSO GENERALE	INOR11EE2DXOV15D0001
IMPIANTO PNEUMATICO. Schema pneumatico generale	INOR11EE2DXOV15D0002
DISTINTA MATERIALI GENERALE	INOR11EE2TOV15D0001

NOTE GENERALI

-QUOTE DIMENSIONALI ESPRESSE IN mm.
-QUOTE ALTIMETRICHE ESPRESSE IN m

CARATTERISTICHE DEI MATERIALI

COMMITTENTE:



ALTA SORVEGLIANZA:



GENERAL CONTRACTOR:



INFRASTRUTTURE FERROVIARIE STRATEGICHE DEFINITE DALLA LEGGE OBIETTIVO N. 443/01

LINEA A.V. /A.C. TORINO - VENEZIA Tratta MILANO - VERONA
Lotto funzionale Brescia-Verona
PROGETTO ESECUTIVO




OV15 - MODIFICHE PIAZZALE FERALPI
IMPIANTI PER VASCA TRATTAMENTO ACQUE
PLANIMETRIA GENERALE

GENERAL CONTRACTOR Consortio Cepav due	DIRETTORE LAVORI Valido per Costruzione	SCALA: 1:200
Data: 06 OTT 2018	Consortio Cepav due Il Direttore del Consorzio (Ing. T. Taranta)	Data:

COMMESSA	LOTTO	FASE	ENTE	TIPO DOC.	OPERA/DISCIPLINA	PROGR.	REV.
INOR	11	E	E2	P9	OV15D0	002	A

PROGETTAZIONE	IL PROGETTISTA
Rev. Descrizione	Aut. Data Verifica
A EMISSIONE	SCS 28/09/18 P.T.
B	
C	

CIG. 751447334A
Stampato dal Service di plottaggio ITALFERR S.p.A. ALBA s.r.l.
File: INOR11EE2P9OV15D0002A.dwg
CUP: F81H9100000008

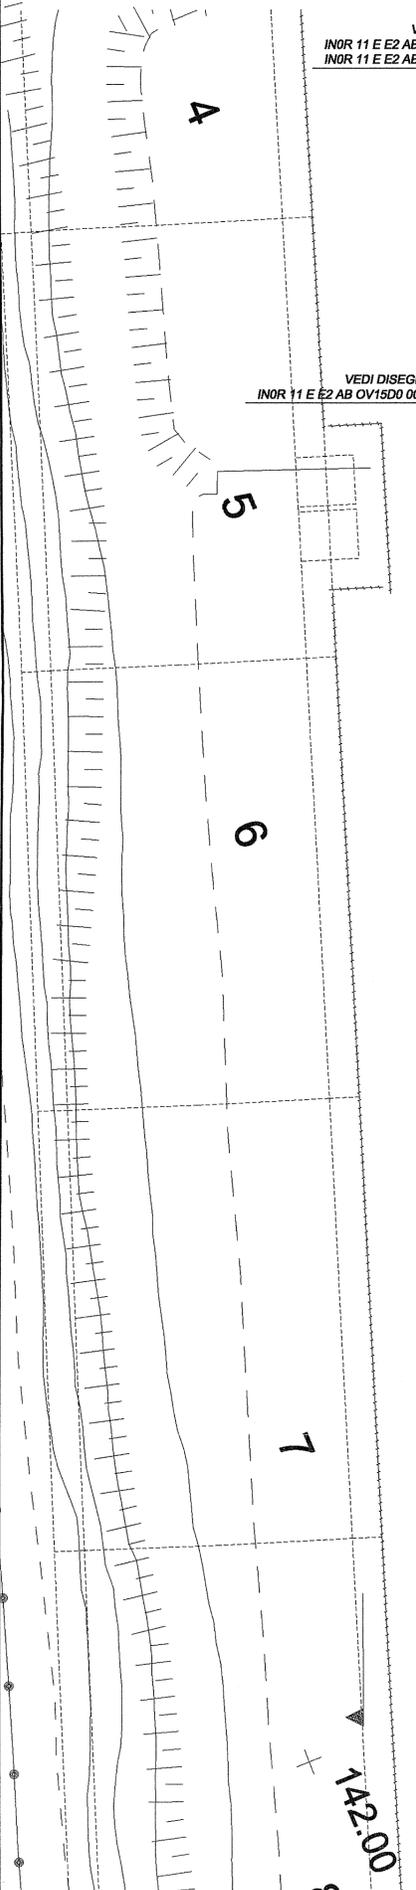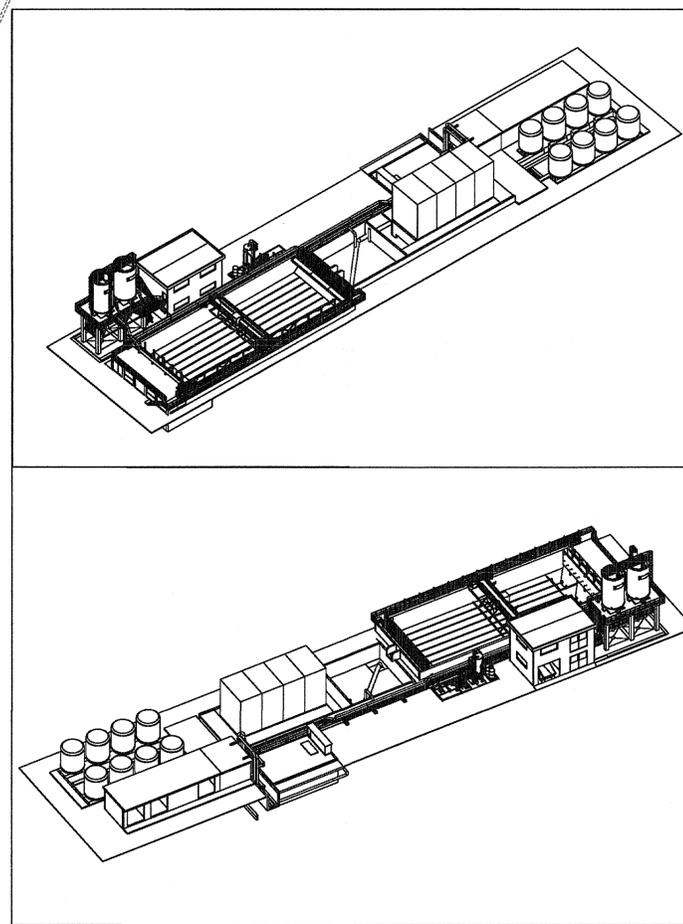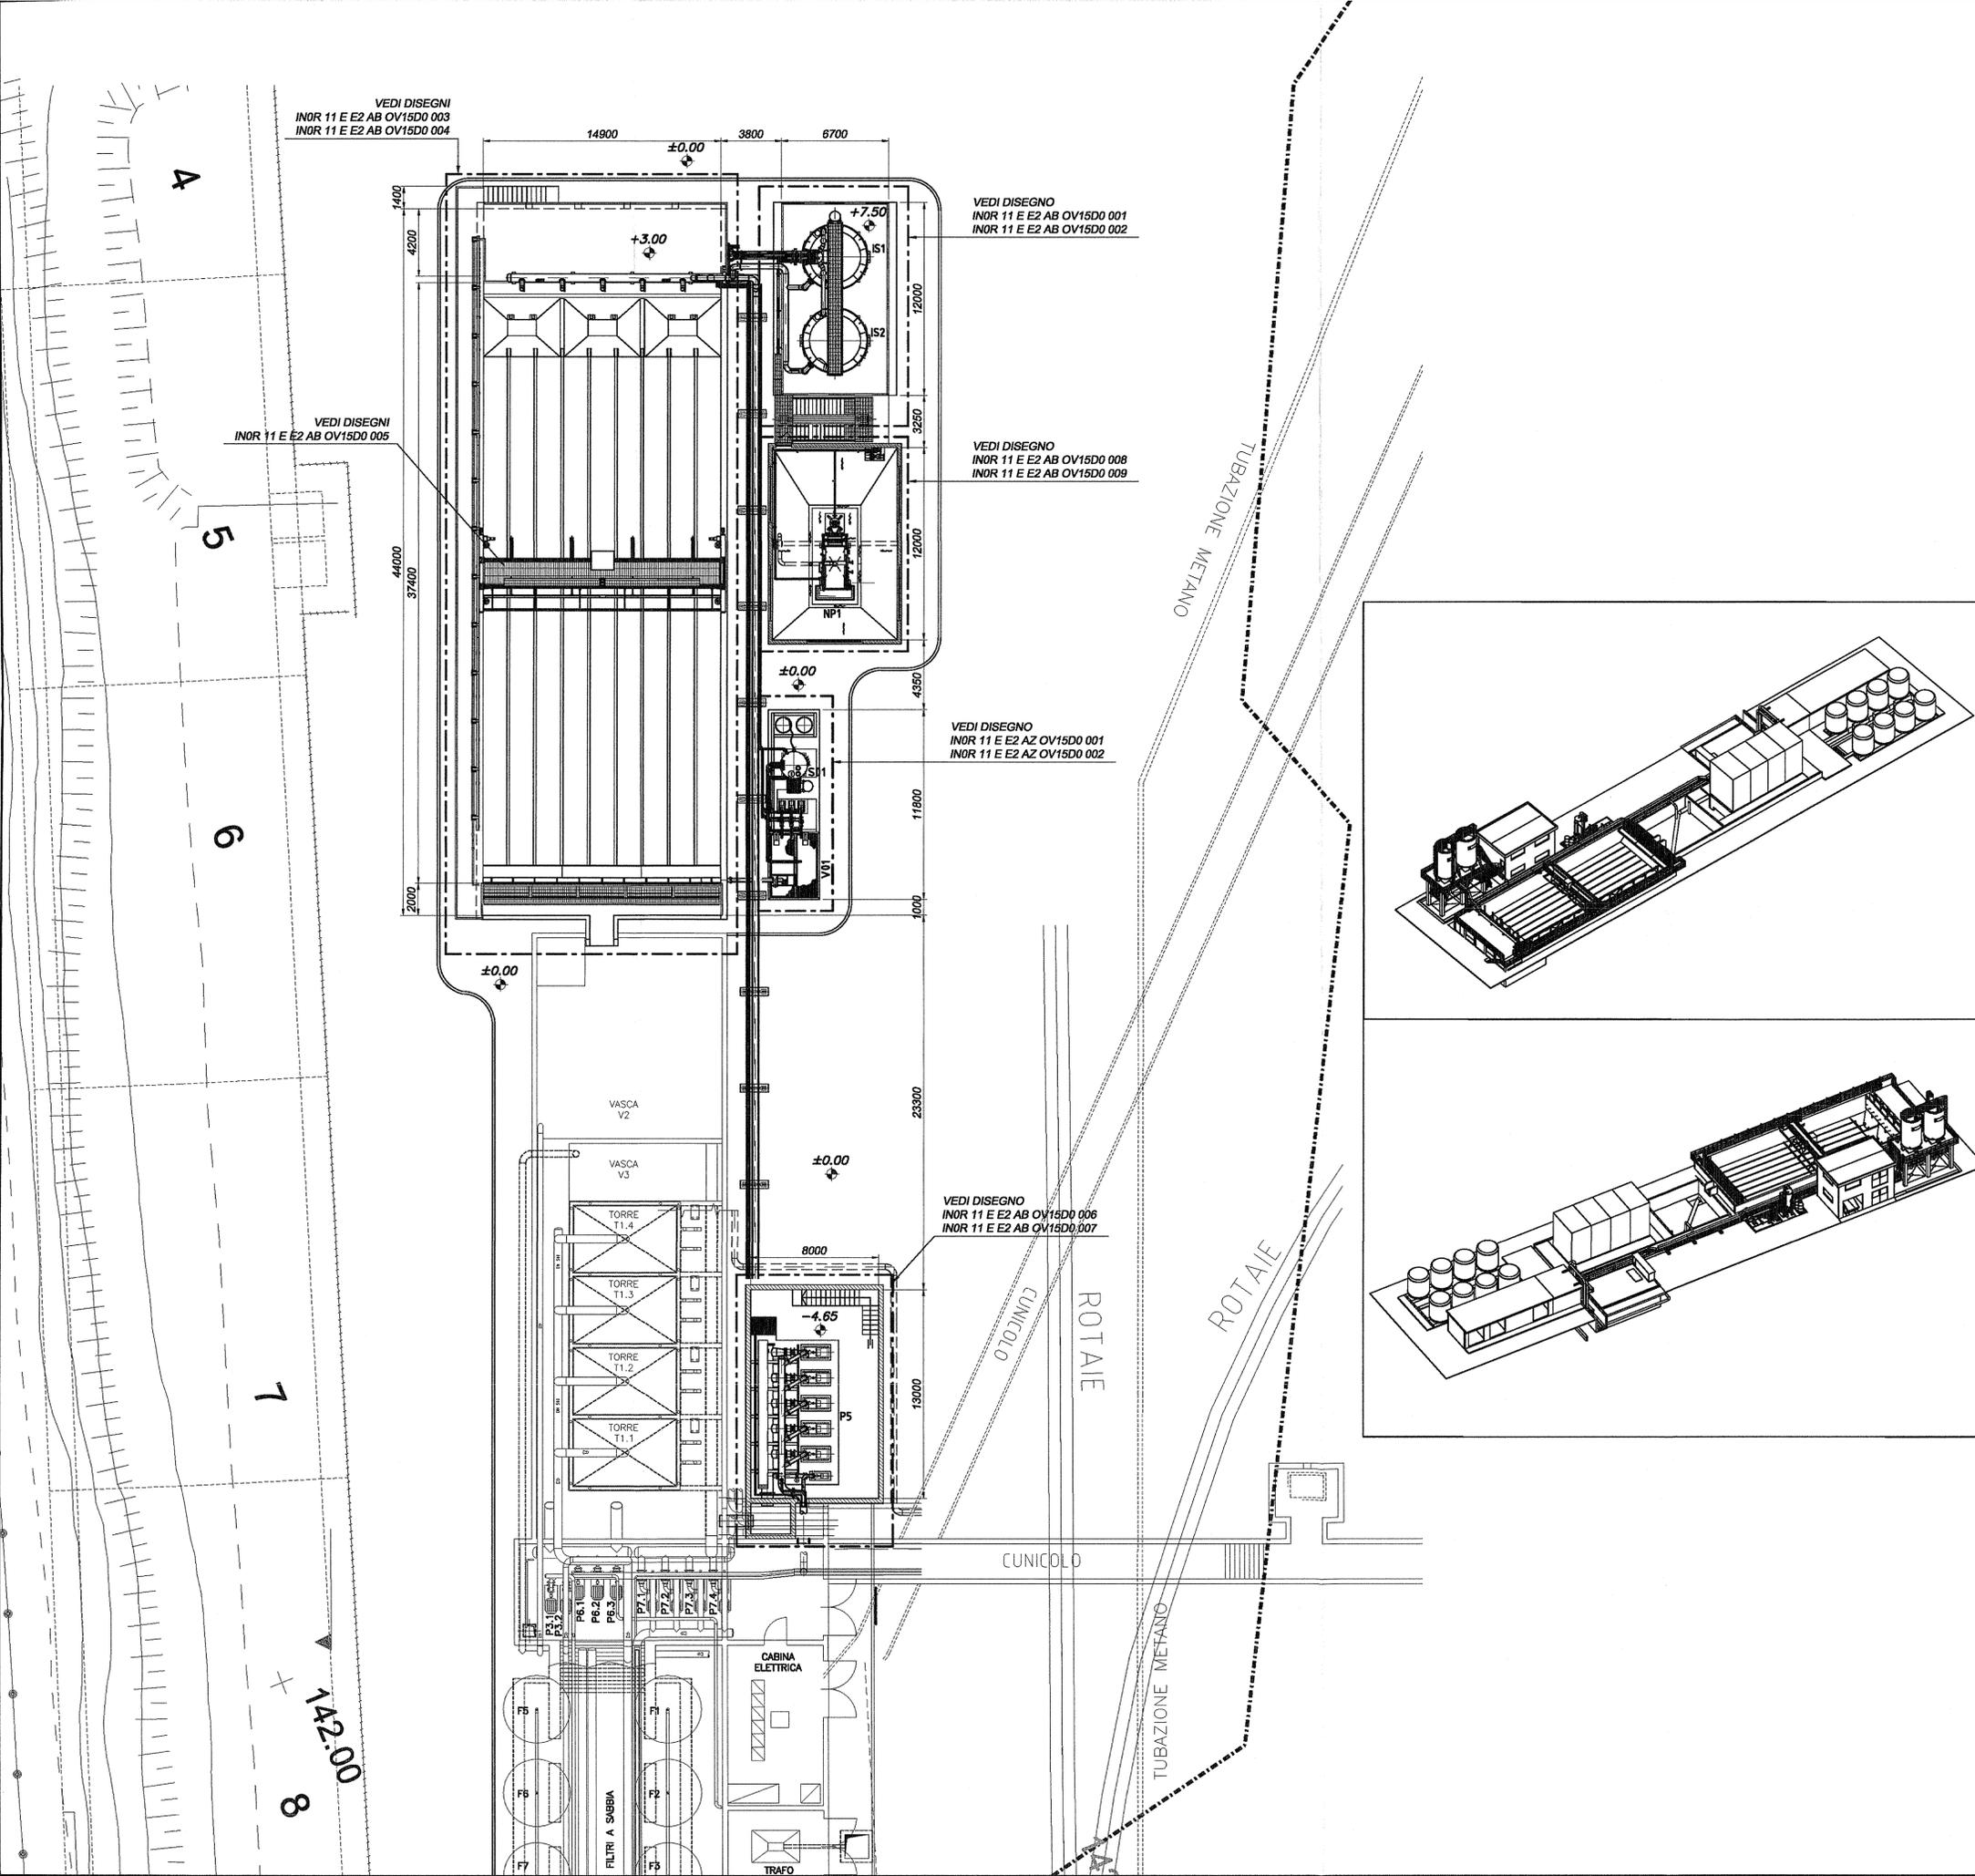

VEDI DISEGNI INOR 11 E E2 AB OV15D0 003 INOR 11 E E2 AB OV15D0 004

VEDI DISEGNO INOR 11 E E2 AB OV15D0 001 INOR 11 E E2 AB OV15D0 002

VEDI DISEGNO INOR 11 E E2 AZ OV15D0 008 INOR 11 E E2 AZ OV15D0 009

VEDI DISEGNO INOR 11 E E2 AZ OV15D0 001 INOR 11 E E2 AZ OV15D0 002

VEDI DISEGNO INOR 11 E E2 AB OV15D0 006 INOR 11 E E2 AB OV15D0 007

FILTRI A SABBIA

CABINA ELETTRICA

TRAFO