


BRESCIA

VERONA

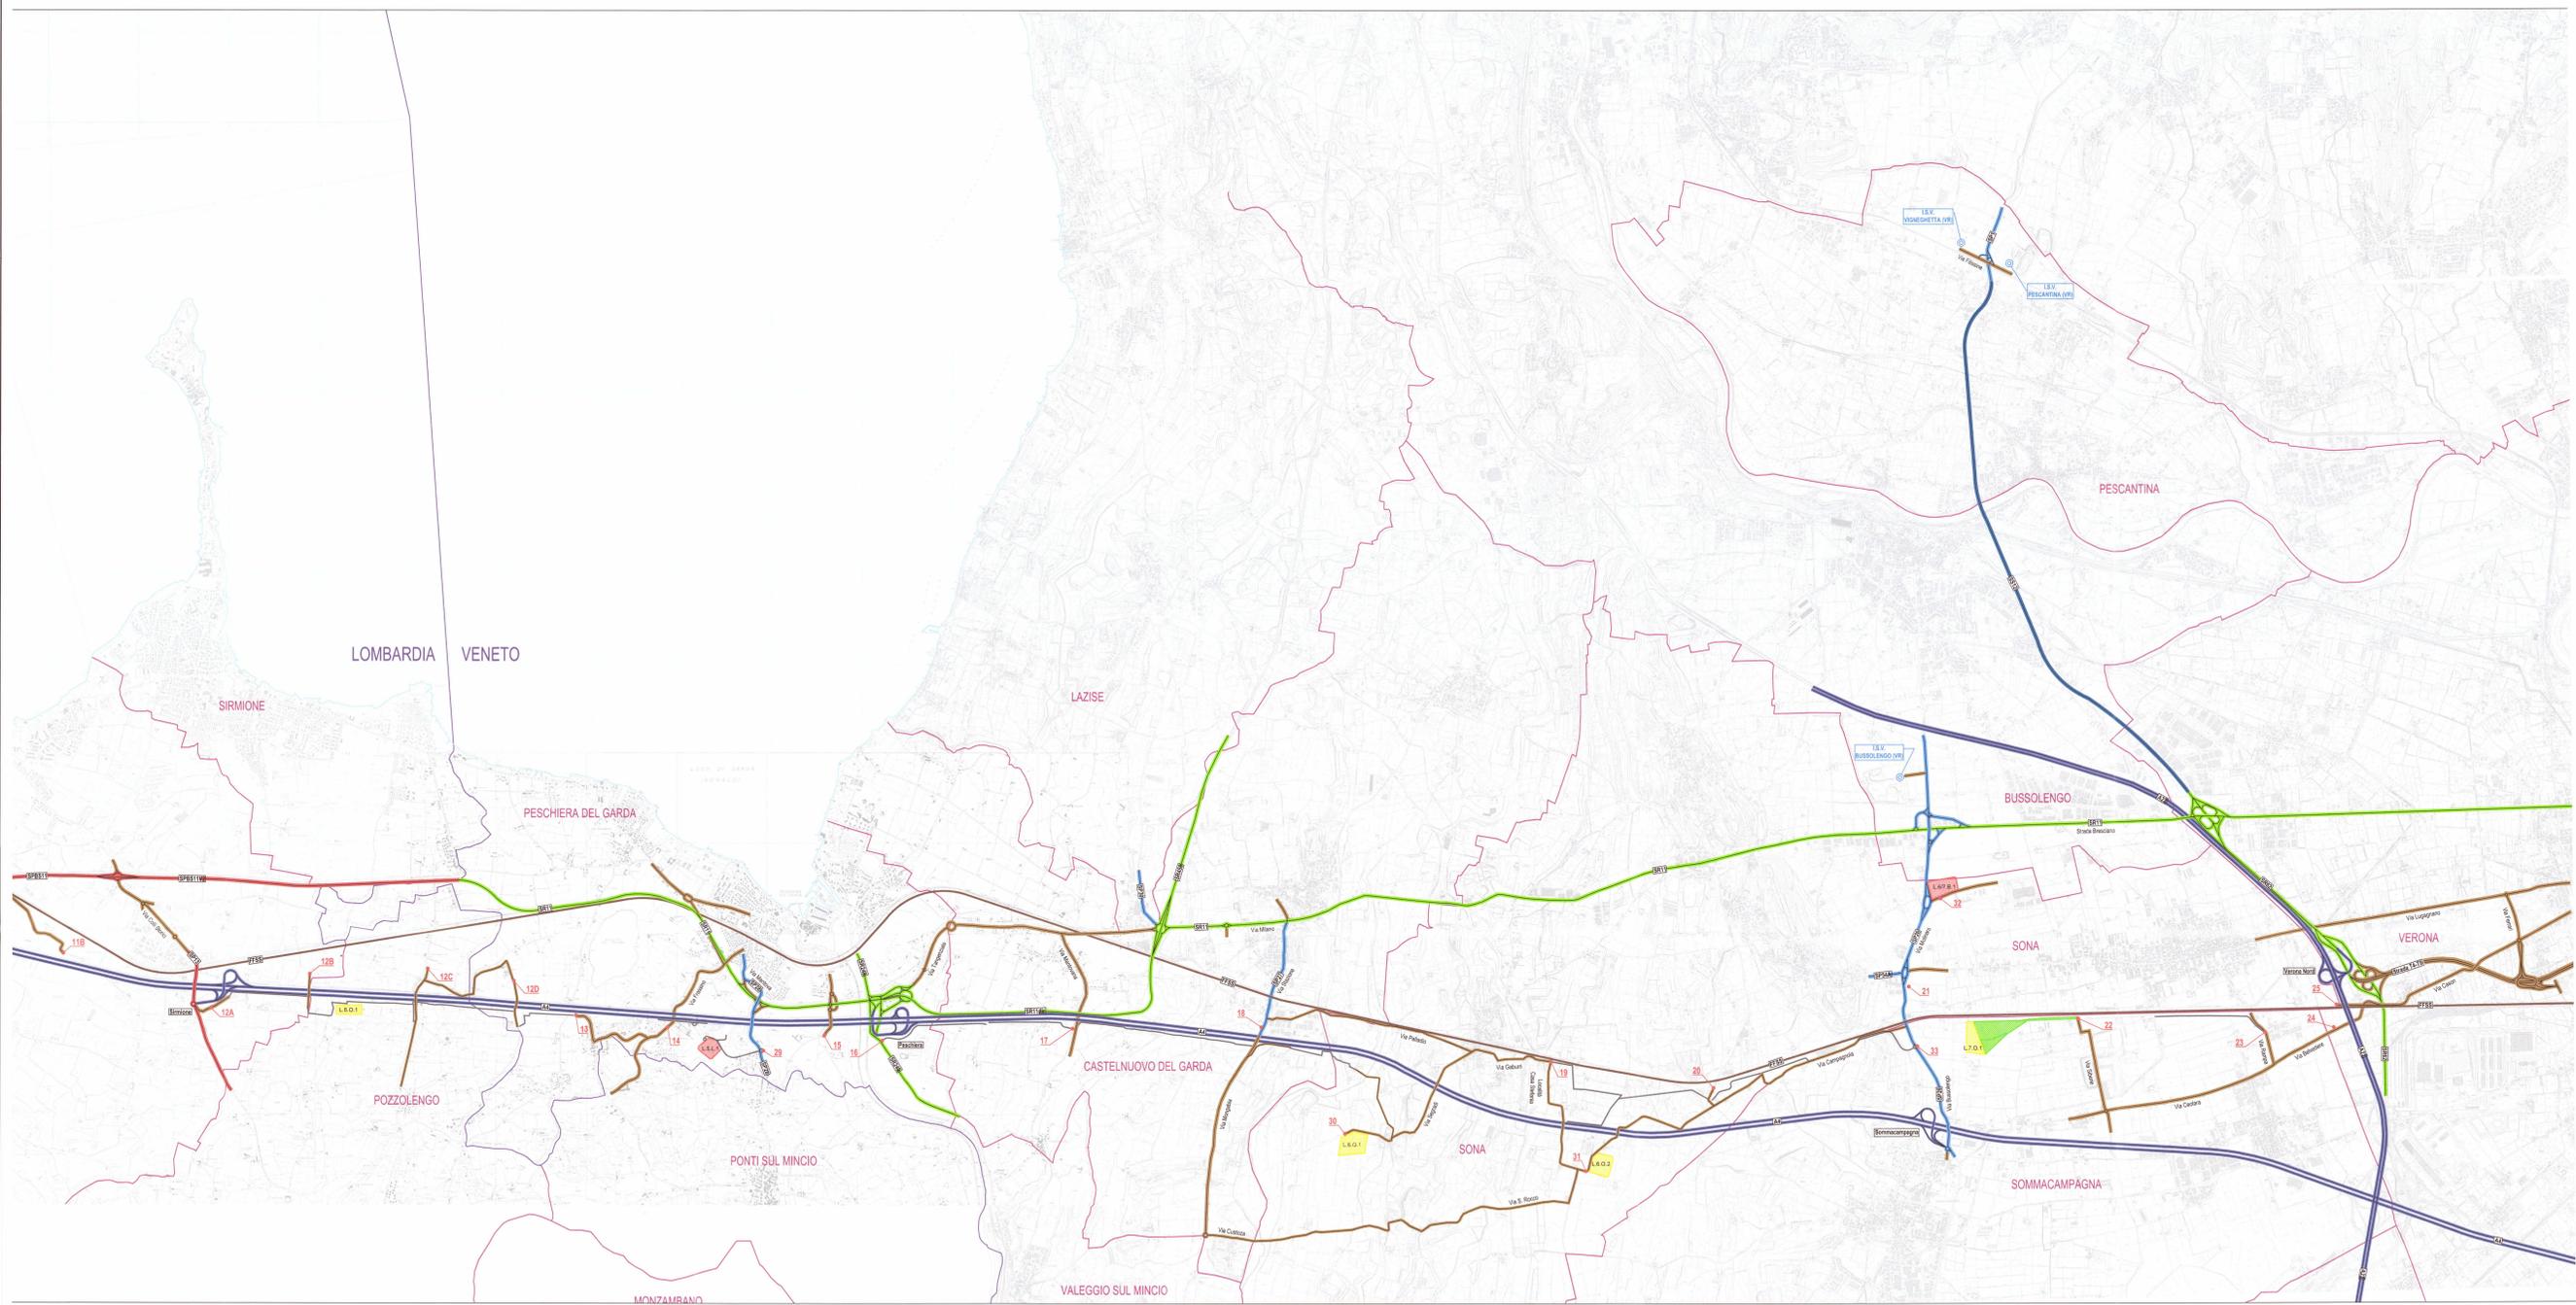


DISEGNI DI RIFERIMENTO

DESCRIZIONE	CODICE
-------------	--------

NOTE GENERALI

LEGENDA

- AUTOSTRADE/RACCORDI AUTOSTRADALI
- STRADE STATALI
- STRADE REGIONALI - VENETO STRADE
- STRADE PROVINCIALI - PROVINCIA BRESCIA
- STRADE PROVINCIALI - PROVINCIA VERONA
- STRADE COMUNALI/INTERPODERALICAPEZZAGNE
- PISTE DI CANTIERE DI PREVISIONE
- FERROVIA MILANO - VENEZIA
- CONFINE COMUNALE
- CONFINE REGIONALE
- POSIZIONE ACCESSI CANTIERE
- CANTIERI BASI E LOGISTICI
- CANTIERI OPERATIVI
- CANTIERI DI ARMAMENTO
- CAVE E IMPIANTI RECUPERO INERTI PER CONFERIMENTO ESUBERO TERRE

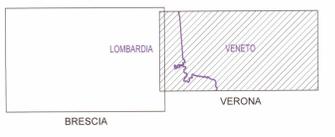

COMMITTENTE: **RFI**
GRUPPO FERROVIARIE DELLO STATO

ALTA SORVEGLIANZA: **ITFERR**
GRUPPO FERROVIARIE DELLO STATO

GENERAL CONTRACTOR: **Cepaw due**
 Consorzio ENI per l'Alta Velocità

INFRASTRUTTURE FERROVIARIE STRATEGICHE DEFINITE DALLA LEGGE OBIETTIVO N. 443/01

LINEA A.V. J.A.C. TORINO - VENEZIA Tratta MILANO - VERONA
 Lotto funzionale Brescia-Verona
 PROGETTO ESECUTIVO

OV30 - STUDI AMBIENTALI PRESCRIZIONI CIPE
 STUDIO DEL TRAFFICO DI CANTIERE
 RETE VIARIA OGGETTO DI STUDIO (AREA VERONA);
 CLASSIFICAZIONE AMMINISTRATIVA

GENERAL CONTRACTOR		DIRETTORE LAVORI		SCALA:
Conorzio Cepaw due		Valerio per Cantieri		1:25.000
Il Direttore del Conorzio <i>Ing. J. J. J.</i>		Data:		

COMMESSA	LOTTO	FASE	ENTE	TIPO DOC.	OPERA/DISCIPLINA	PROGR.	REV.
110R	11	E	E2	P3	OV30G0	002	A

PROGETTAZIONE		IL PROGETTISTA	
Rev.	Descrizione	Rev.	Descrizione
A	EMISSIONE		
B			
C			