


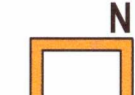










DISEGNI DI RIFERIMENTO	
DESCRIZIONE	CODICE

NOTE GENERALI

- LEGENDA
-  POSTAZIONI MONITORAGGIO TRAFFICO CON CONTEGGIO DIRETTO
 -  POSTAZIONI MONITORAGGIO TRAFFICO CON APPARECCHIO RADAR
 -  SPIRE FISSE MONITORAGGIO TRAFFICO (Settore Strade Provincia di Brescia)
 -  AUTOSTRADE/RACCORDI AUTOSTRADALI
 -  STRADE REGIONALI - VENETO STRADE
 -  STRADE PROVINCIALI - PROVINCIA BRESCIA
 -  STRADE PROVINCIALI - PROVINCIA VERONA
 -  STRADE COMUNALI/INTERPODERALI/CAPEZZAGNE
 -  FERROVIA MILANO - VENEZIA
 -  CONFINE COMUNALE
 -  CONFINE REGIONALE

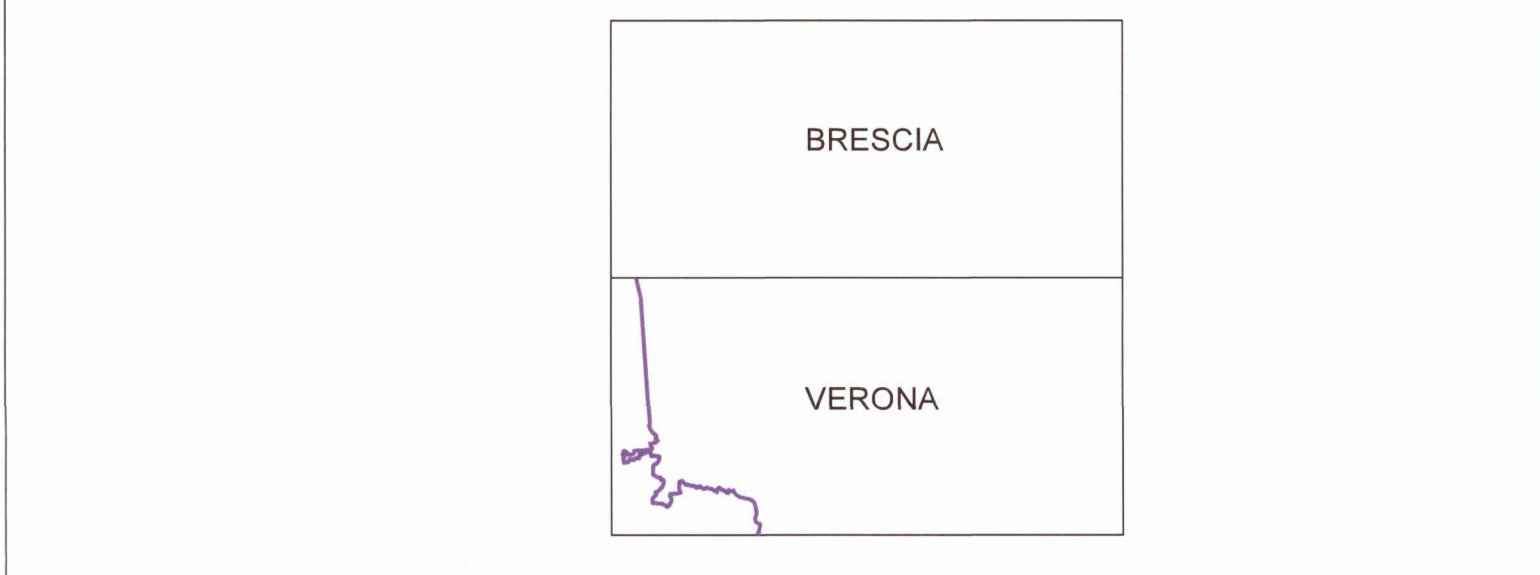

COMMITTENTE:  **RFI**
RETE FERROVIARIA ITALIANA
GRUPPO FERROVIE DELLO STATO


ALTA SORVEGLIANZA:  **ITAFERR**
GRUPPO FERROVIE DELLO STATO

GENERAL CONTRACTOR:  **Cepav due**
Consorzio ENI per l'Alta Velocità

INFRASTRUTTURE FERROVIARIE STRATEGICHE DEFINITE DALLA LEGGE OBIETTIVO N. 443/01

LINEA A.V. /A.C. TORINO - VENEZIA Tratta MILANO - VERONA
Lotto funzionale Brescia-Verona
PROGETTO ESECUTIVO

OV30 - STUDI AMBIENTALI PRESCRIZIONI CIPE
STUDIO DEL TRAFFICO DI CANTIERE
POSTAZIONI DI RILIEVO DEI FLUSSI DI TRAFFICO

GENERAL CONTRACTOR		DIRETTORE LAVORI		SCALA:			
Consorzio Cepav due Consorzio Cepav due Il Direttore del Consorzio (ing. T. Tarantini)		Valerio per Costantini		1:25.000			
Date:		Date:					
COMMESSA	LOTTO	FASE	ENTE	TIPO DOC.	OPERA/DISCIPLINA	PROGR.	REV.
INOR	11	E	E2	P3	OV30G0	005	A
PROGETTAZIONE							
Rev.	Descrizione	Autore	Data	Verificato	Disegnato	IL PROGETTISTA	
A	EMISSIONE		22/10/18	Montiglio			
B							
C							
CIG: 751447334A							
Progetto cofinanziato dalla Unione Europea							
Scala di plot: 1:1							