




NOTE GENERALI

LEGENDA

- VIABILITA' INTERESSATA DAL TRAFFICO DI CANTIERE
- VIABILITA' ESISTENTE DA ADEGUARE
- PISTE DI CANTIERE
- PISTE DI CANTIERE ASFALTATE
- OPERE IN PROGETTO
- AREA DI STOCCAGGIO
- AREA TECNICA
- CANTIERI OPERATIVI
- CANTIERI BASE
- CANTIERI DI ARMAMENTO
- SUOLO
- ECOSISTEMI
- FAUNA
- VEGETAZIONE
- VEGETAZIONE

QUADRO DI UNIONE

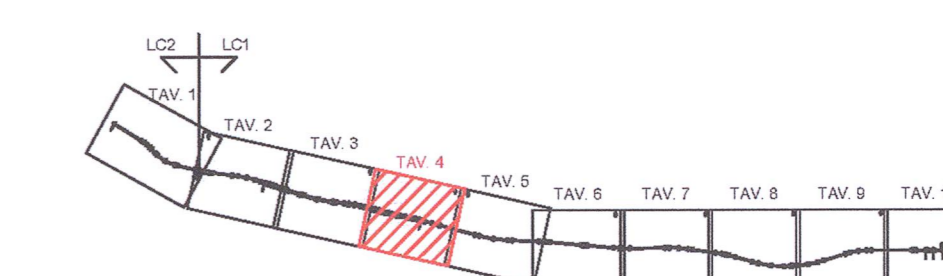

COMMITTENTE: **RFI**  
RETE FERROVIARIA ITALIANA  
GRUPPO FERROVIE DELLO STATO

ALTA SORVEGLIANZA: **ITALFERR**  
GRUPPO FERROVIE DELLO STATO

GENERAL CONTRACTOR: **Cepav due**  
Consorzio ENI per l'Alta Velocità

INFRASTRUTTURE FERROVIARIE STRATEGICHE DEFINITE DALLA LEGGE OBIETTIVO N. 443/01

LINEA A.V. /A.C. TORINO - VENEZIA Tratta MILANO - VERONA  
Lotto funzionale Brescia-Verona  
PROGETTO ESECUTIVO

PROGETTO DI MONITORAGGIO AMBIENTALE  
ATLANTE CARTOGRAFICO  
Suolo e Sottosuolo; Vegetazione, Flora, Fauna ed Ecosistemi  
Tavola 4 di 10

GENERAL CONTRACTOR: **Cepav due** Consorzio Cepav due  
Il Direttore del Consorzio (Ing. Garanta)  
Data: 06 AGO 2018

DIRETTORE LAVORI: **Verità per Qualità**  
Data:

SCALA: **1:5000**

COMMESSA LOTTO FASE ENTE TIPO DOC. OPERA/DISCIPLINA PROG. REV.

**1** **NO** **R** **1** **1** **E** **2** **P** **5** **MB** **1** **0** **0** **0** **0** **1** **2** **A**

PROGETTAZIONE

Rev.	Descrizione	Aut.	Data	Verbo	Data	Progetto	Data
A	EMMISSIONE	...	22/05/18	...	22/05/18	...	22/05/18
B							
C							

