


NOTE GENERALI

LEGENDA

- VIABILITA' INTERESSATA DAL TRAFFICO DI CANTIERE
- VIABILITA' ESISTENTE DA ADEGUARE
- PISTE DI CANTIERE
- OPERE IN PROGETTO
- PISTE DI CANTIERE ASFALTATE
- AREA DI STOCCAGGIO
- AREA TECNICA
- CANTIERI OPERATIVI
- CANTIERI BASE
- CANTIERI DI ARMAMENTO
- SUOLO
- ECOSISTEMI
- FAUNA
- VEGETAZIONE
- VEGETAZIONE

QUADRO DI UNIONE

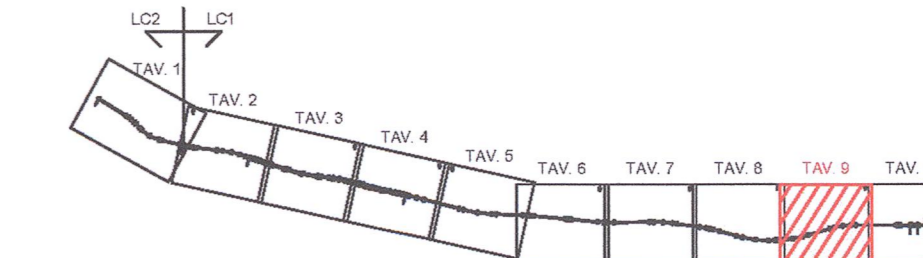

COMITENTE: **RFI**
 RETE FERROVIARIA ITALIANA
 GRUPPO FERROVIE DELLO STATO

ALTA SORVEGLIANZA: **ITALFERR**
 GRUPPO FERROVIE DELLO STATO

GENERAL CONTRACTOR: **Cepav due**
 Consorzio ENI per l'Alta Velocità

INFRASTRUTTURE FERROVIARIE STRATEGICHE DEFINITE DALLA LEGGE OBIETTIVO N. 443/01
 LINEA A.V. /A.C. TORINO - VENEZIA Tratta MILANO - VERONA
 Lotto funzionale Brescia-Verona
 PROGETTO ESECUTIVO
 PROGETTO DI MONITORAGGIO AMBIENTALE
 ATLANTE CARTOGRAFICO
 Suolo e Sottosuolo; Vegetazione, Flora, Fauna ed Ecosistemi
 Tavola 9 di 10

GENERAL CONTRACTOR: **Cepav due**
 Consorzio Cepav due
 il Direttore del Consorzio
 (Ing. Garavito)

DIRIGENTE LAVORI: **Valerio Garavito**

DATA: 06 AGO 2018

SCALA: 1:5000

COMMESSA	LOTTO	FASE	ENTE	TIPO DOC.	OPERA/DISCIPLINA	PROGR.	REV.
INOR	11	E	E2	P5	M81000	017	A

PROGETTAZIONE		Aut.	Data	Incarico	Data	Progetto	Data
A	EMMISSIONE	Garavito	22/09/18	Responsabile	22/09/18	Garavito	22/09/18
B							
C							

