



DISEGNI DI RIFERIMENTO	
DESCRIZIONE	CODICE

NOTE GENERALI


LEGENDA

	VIABILITA' INTERESSATA DAL TRAFFICO DI CANTIERE
	VIABILITA' ESISTENTE DA ADEGUARE
	PISTE DI CANTIERE
	PISTE DI CANTIERE ASFALTATE
	OPERE IN PROGETTO
	AREA DI STOCCAGGIO
	AREA TECNICA
	CANTIERI OPERATIVI
	CANTIERI BASE
	CANTIERI DI ARMAMENTO
	CAMPI ELETTROMAGNETICI
	PAESAGGIO

LEGENDA PUBBLICI SERVIZI

PROGETTO	ESISTENTE	DA DEMOLIRE	
			EA Elettrodotti alta e altissima tensione
			EM Reti di media tensione aerea
			EM Reti di media tensione interrata
			EB Reti di bassa tensione aerea
			EB Reti di bassa tensione interrata

Tipologia	Stato gestione	CODICE	Codice interferenza
TUBA	Prospettiva		

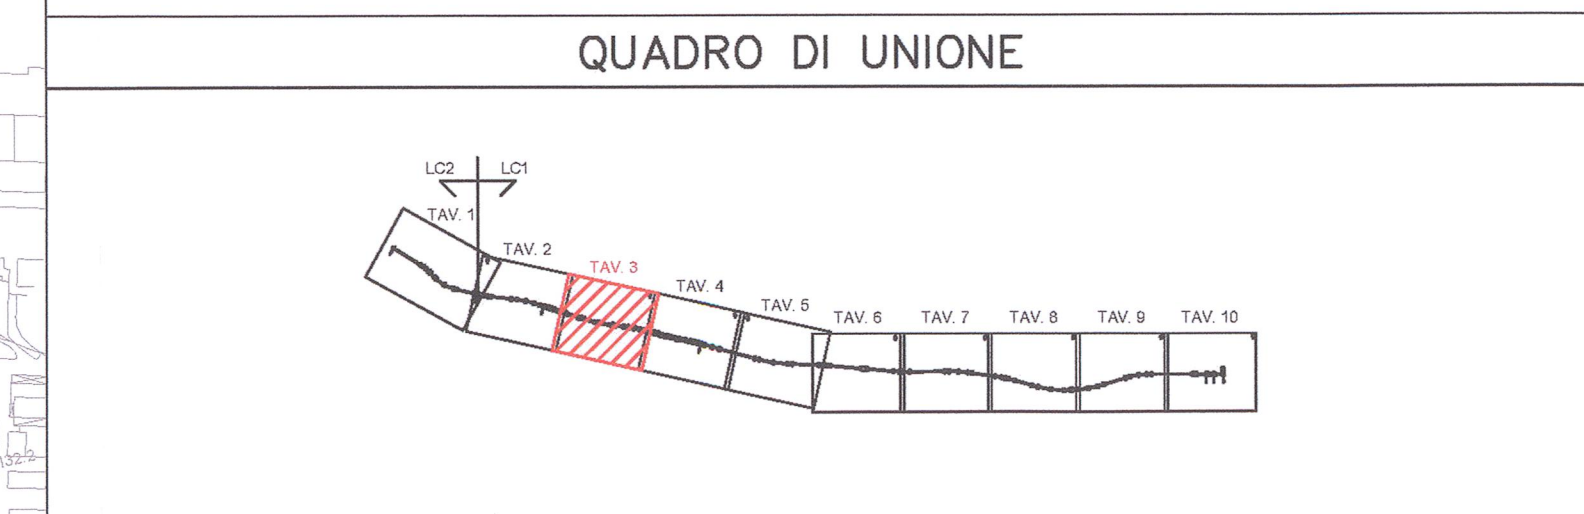

COMMITTENTE: **GRUPPO FERROVIE DELLO STATO**

ALTA SORVEGLIANZA: **GRUPPO FERROVIE DELLO STATO**

GENERAL CONTRACTOR: **Cepav due**
 Consorzio ENI per l'Alta Velocità

INFRASTRUTTURE FERROVIARIE STRATEGICHE DEFINITE DALLA LEGGE OBIETTIVO N. 443/01

LINEA A.V. /A.C. TORINO - VENEZIA Tratta MILANO - VERONA
 Lotto funzionale Brescia-Verona
 PROGETTO ESECUTIVO

PROGETTO DI MONITORAGGIO AMBIENTALE
 ATLANTE CARTOGRAFICO
 Campi Elettromagnetici, Paesaggio
 Tavola 3 di 10

GENERAL CONTRACTOR	CONSORZIO	DIRETTORE LAVORI	SCALA:
Cepav due	Consorzio Cepav due Il Direttore del Consorzio (Ing. <i>M. Mantovani</i>)	Valter per d'Avallone	1:5000
Data: 06 AGO 2016	Data:		

COMMESSA	LOTTO	FASE	ENTE	TIPO DOC.	OPERA/DISCIPLINA	PROGR.	REV.
INOR	11	E	E2	P5	ME1000	020	A

PROGETTAZIONE		Aut. Data	Verific. Data	Progett. Data	Stampa Data
A	EMMISSIONE		22/09/16		22/09/16
B					
C					