



NOTE GENERALI

LEGENDA



- VIABILITA' INTERESSATA DAL TRAFFICO DI CANTIERE
- VIABILITA' ESISTENTE DA ADEGUARE
- PISTE DI CANTIERE
- OPERE IN PROGETTO
- PISTE DI CANTIERE ASFALTATE
- AREA DI STOCCAGGIO
- AREA TECNICA
- CANTIERI OPERATIVI
- CANTIERI BASE
- CANTIERI DI ARMAMENTO
- CAMPI ELETTROMAGNETICI
- PAESAGGIO

LEGENDA PUBBLICI SERVIZI

- PROGETTO ESISTENTE DA DEMOLIRE
- EA Elettrodotti alta e altissima tensione
 - EM Reti di media tensione aerea
 - EM Reti di media tensione interrata
 - EB Reti di bassa tensione aerea
 - EB Reti di bassa tensione interrata

Tipologia	Dato gestore	CODICE	Codice interferenza
TUBA	Proprietario		

QUADRO DI UNIONE

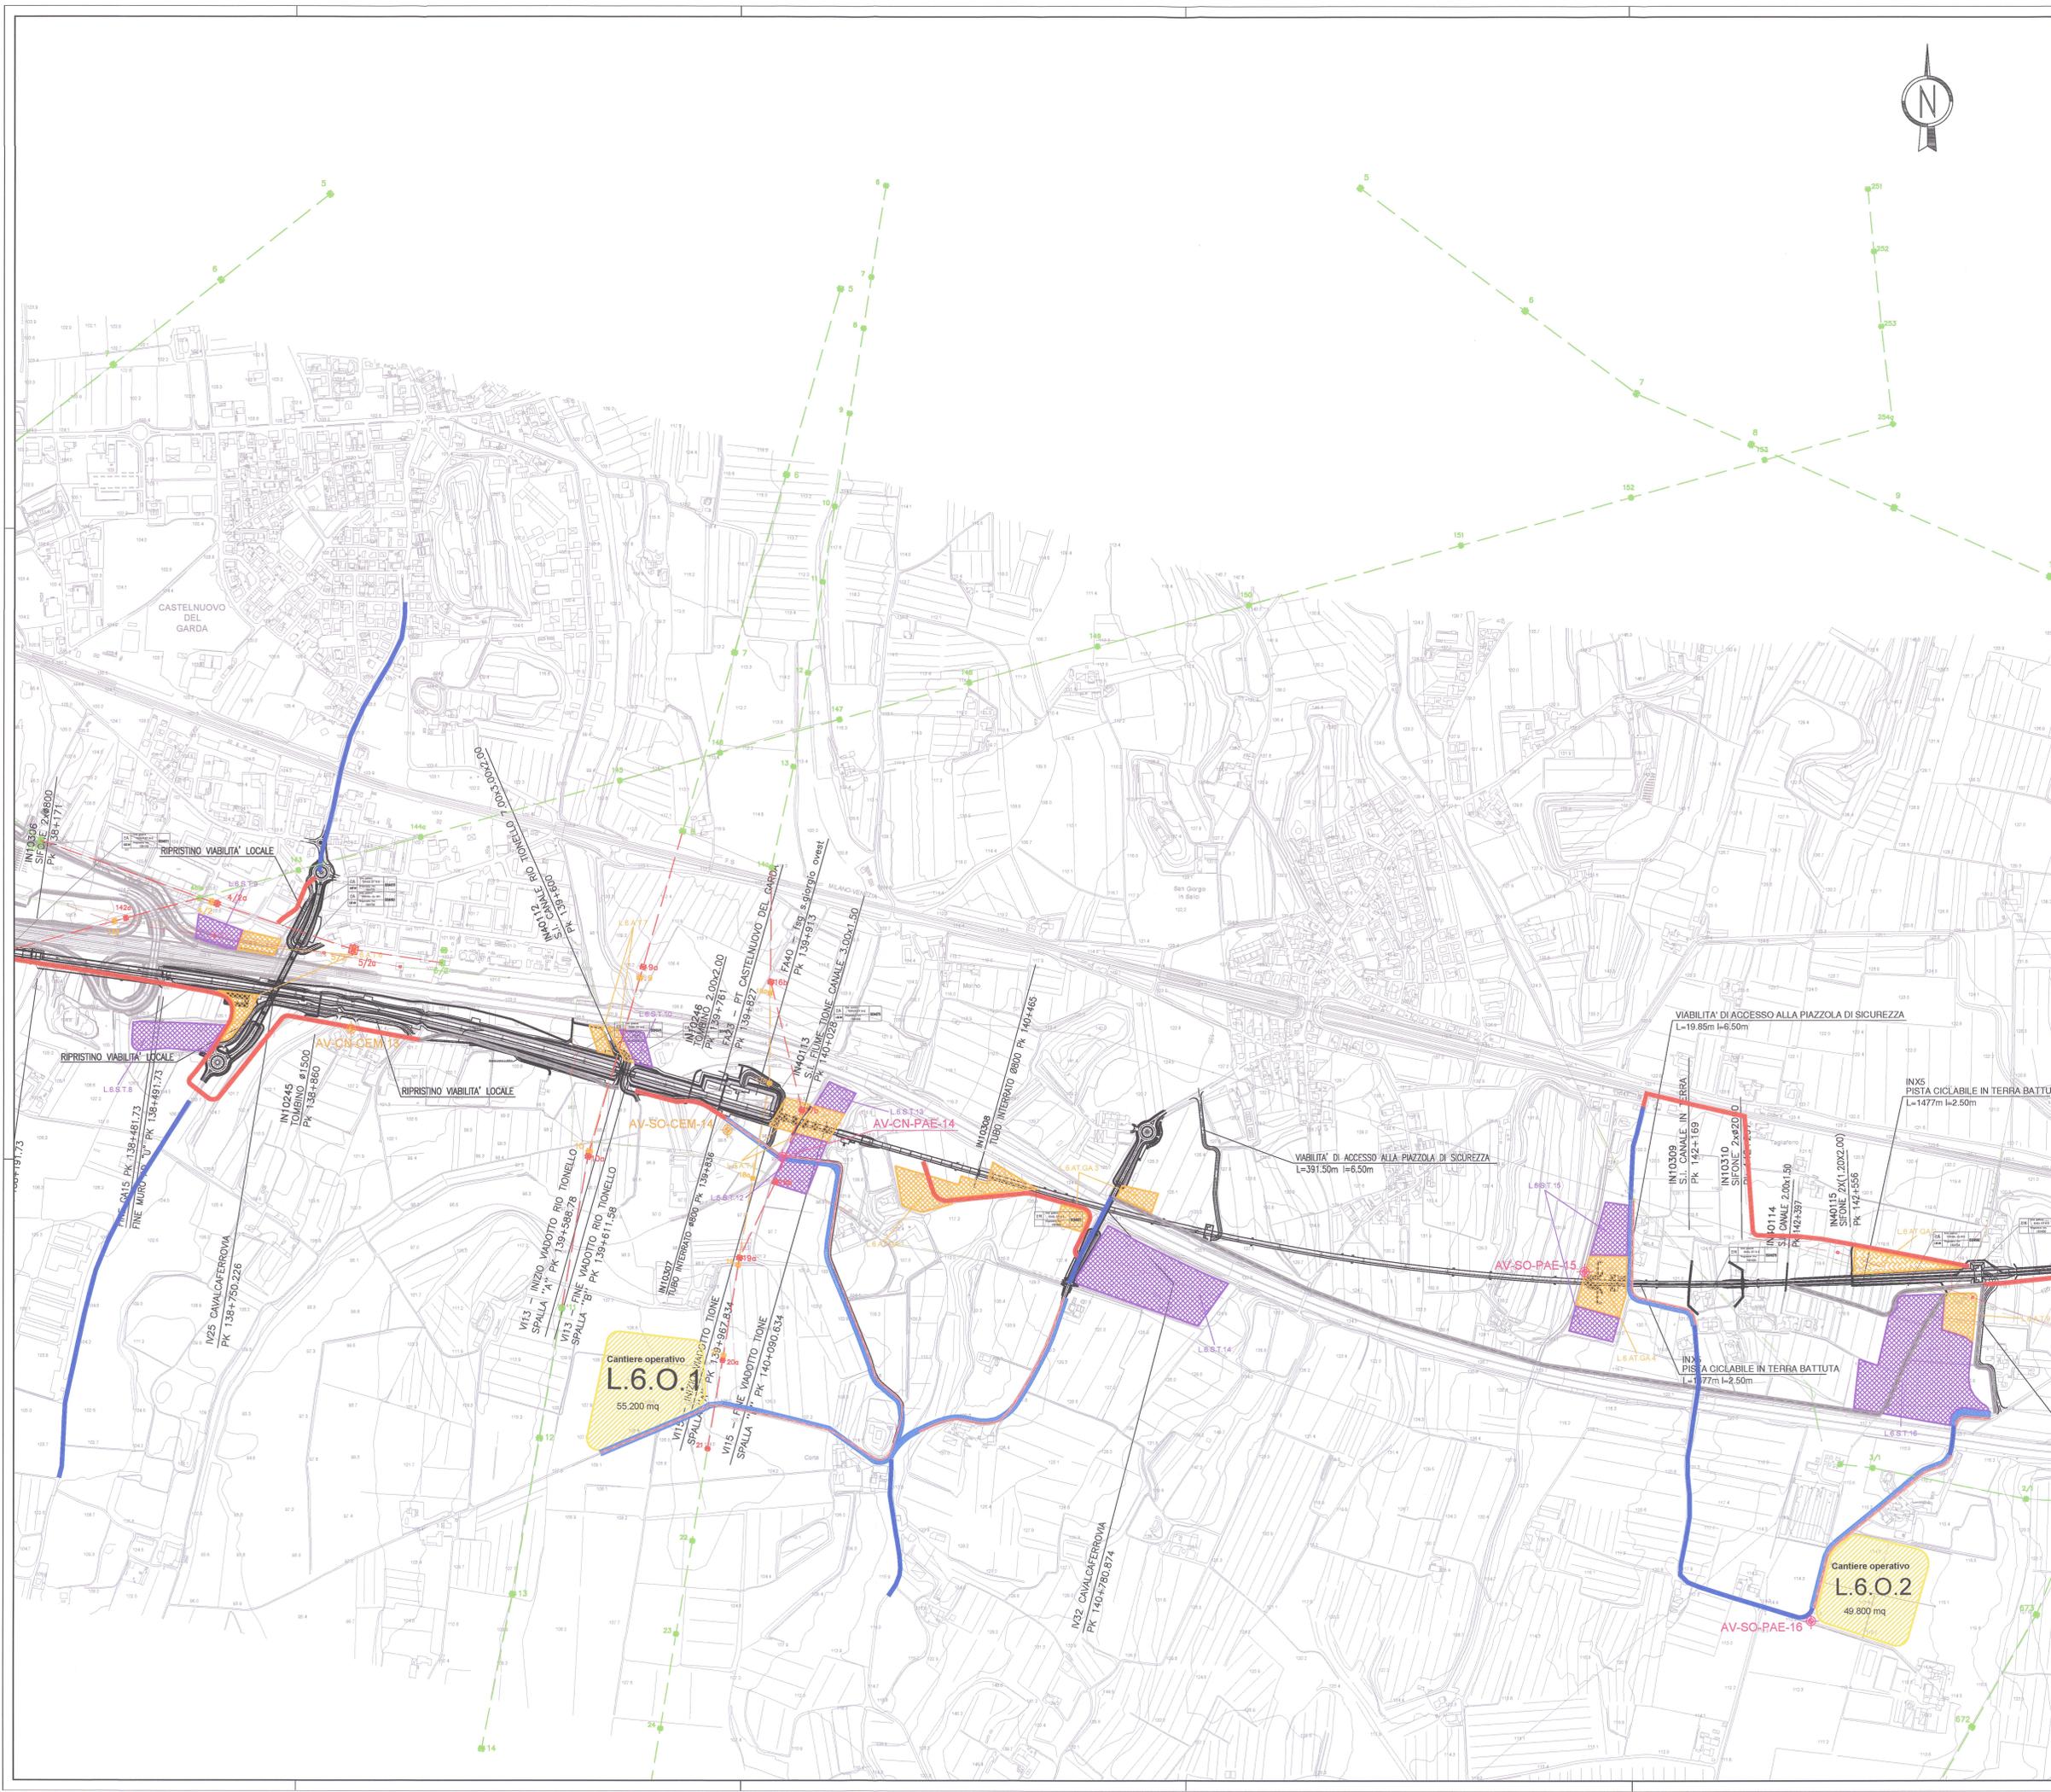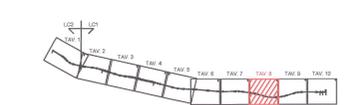

COMITENTE: **RFI**
 RETE FERROVIARIA ITALIANA
 GRUPPO FERROVIE DELLO STATO

ALTA Sorveglianza: **ITALFERR**
 GRUPPO FERROVIE DELLO STATO

GENERAL CONTRACTOR: **Cepav due**
 Consorzio ENI per l'Alta Velocità

INFRASTRUTTURE FERROVIARIE STRATEGICHE DEFINITE DALLA LEGGE OBIETTIVO N. 443/01

LINEA A.V. /A.C. TORINO - VENEZIA Tratta MILANO - VERONA
 Lotto funzionale Brescia-Verona
 PROGETTO ESECUTIVO

PROGETTO DI MONITORAGGIO AMBIENTALE
 ATLANTE CARTOGRAFICO
 Campi Elettromagnetici, Paesaggio
 Tavola 8 di 10

GENERAL CONTRACTOR	Consorzio Cepav due	DIRETTORE LAVORI	Valerio per Caporone	SCALA:	1:5000
COMMISSIONE	06 AGO 2018	DATA	06 AGO 2018		

COMMESSA	LOTTO	FASE	ENTE	TPO DOC.	OPERA/DISCIPLINA	PROGR.	REV.
INOR	11	E	E2		MB1000	025	A

PROGETTAZIONE	REVISIONI
A EMISSIONE	A 23/08/2018
B	
C	