


NOTE GENERALI

LEGENDA

- VIABILITA' INTERESSATA DAL TRAFFICO DI CANTIERE
- VIABILITA' ESISTENTE DA ADEGUARE
- PISTE DI CANTIERE
- PISTE DI CANTIERE ASFALTATE
- OPERE IN PROGETTO
- AREA DI STOCCAGGIO
- AREA TECNICA
- CANTIERI OPERATIVI
- CANTIERI BASE
- CANTIERI DI ARMAMENTO
- ACQUE SOTTERRANEE - FONTANILI
- ACQUE SOTTERRANEE - PIEZOMETRI
- ACQUE SUPERFICIALI

QUADRO DI UNIONE

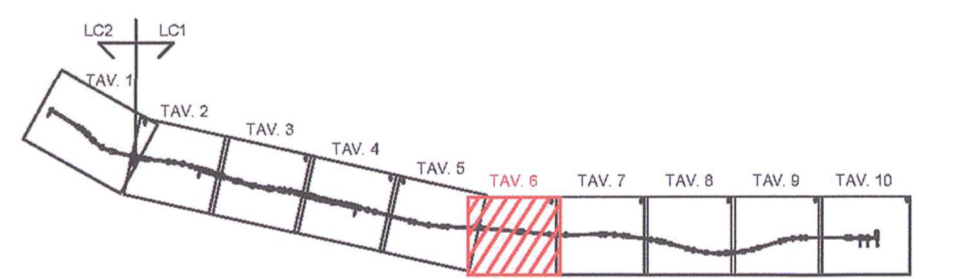

COMMITTENTE:



ALTA SORVEGLIANZA:



GENERAL CONTRACTOR:



INFRASTRUTTURE FERROVIARIE STRATEGICHE DEFINITE DALLA LEGGE OBIETTIVO N. 443/01

LINEA A.V. I.A.C. TORINO - VENEZIA Tratta MILANO - VERONA
Lotto funzionale Brescia-Verona
PROGETTO ESECUTIVO

PROGETTO DI MONITORAGGIO AMBIENTALE
ATLANTE CARTOGRAFICO

Acque superficiali, Acque sotterranee
Tavola 6 di 10

GENERAL CONTRACTOR

Consortio
Cepav due
Il Direttore del Consorzio
Data: 06 AGO 2018

DIRETTORE LAVORI

Verbo per Costituzione

SCALA:

1:5000

COMMESSA	LOTTO	FASE	ENTE	TIPO DOC.	OPERA/DISCIPLINA	PROGR.	REV.
INOR	11	E1	E2	P5	MB1006	005	A

PROGETTAZIONE	Rev.	Descrizione	Rev.	Data	Verifica	Data	Progetto	Data
A	EMMISSIONE					22/05/18		22/05/18
B								
C								

