




Disegni di riferimento

DESCRIZIONE	CODICE

NOTE GENERALI

LEGENDA

- VIABILITA' INTERESSATA DAL TRAFFICO DI CANTIERE
- VIABILITA' ESISTENTE DA ADEGUARE
- PISTE DI CANTIERE
- OPERE IN PROGETTO
- PISTE DI CANTIERE ASFALTATE
- AREA DI STOCCAGGIO
- AREA TECNICA
- CANTIERI OPERATIVI
- CANTIERI BASE
- CANTIERI DI ARMAMENTO
- CAMPI ELETTROMAGNETICI
- PAESAGGIO

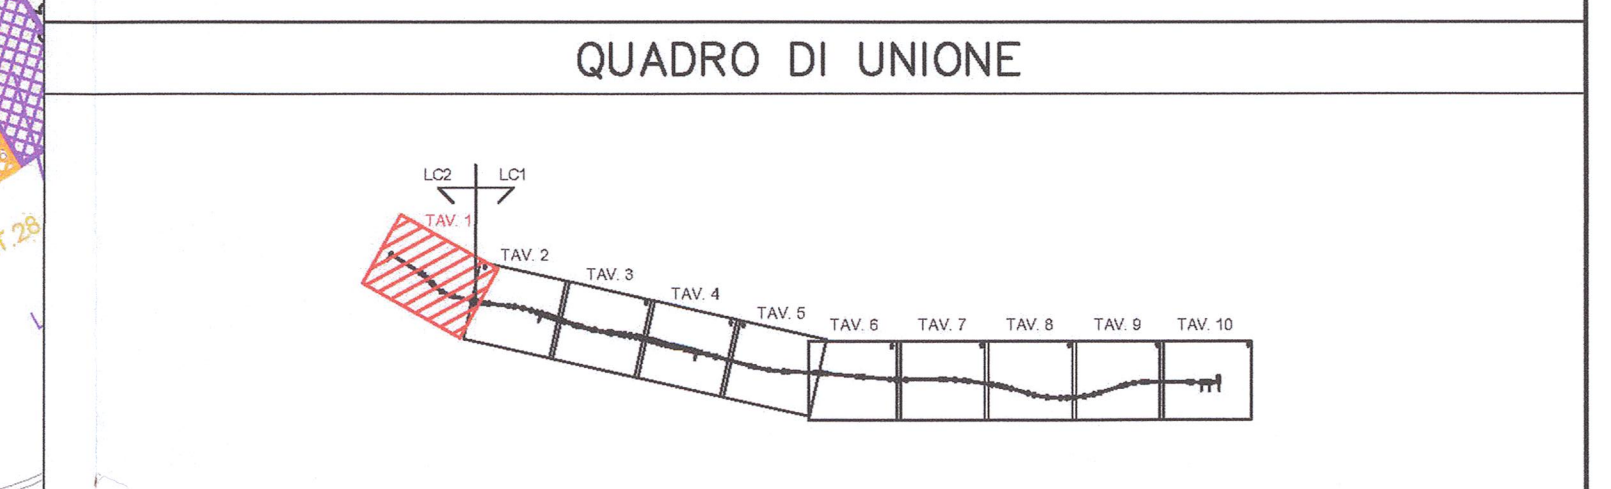

COMITENTE: **RFI** RETE FERROVIARIA ITALIANA GRUPPO FERROVIE DELLO STATO

ALTA SORVEGLIANZA: **ITALFERR** GRUPPO FERROVIE DELLO STATO

GENERAL CONTRACTOR: **Cepav due** Consorzio ENI per l'Alta Velocità

INFRASTRUTTURE FERROVIARIE STRATEGICHE DEFINITE DALLA LEGGE OBIETTIVO N. 443/01

LINEA A.V. J.A.C. TORINO - VENEZIA Tratta MILANO - VERONA  
 Lotto funzionale Brescia-Verona  
 PROGETTO ESECUTIVO  
 PROGETTO DI MONITORAGGIO AMBIENTALE  
 ATLANTE CARTOGRAFICO  
 Campi Elettromagnetici, Paesaggio  
 Tavola 1 di 10

GENERAL CONTRACTOR		DIRETTORE LAVORI		SCALA:			
Consorzio <b>Cepav due</b>		Maurizio De Dominicis		1:5000			
Date: 06 AGO 2018		Date:					
COMMESSA	LOTTO	FASE	ENTE	TIPO DOC.	OPERA/DISCIPLINA	PROG.	REV.
INOR	12	E	E2	P5	MB2000	003	A
Rev.	Descrizione	Autore	Data	Validità	Data	Progetto	Stampa
A	EMISSIONE	Blanco	22/08/18	L22/18	22/08/18	22/08/18	22/08/18
B							
C							

Stampato dal Servizio di plottaggio ITALFERR S.p.A. ALBA s.r.l.