
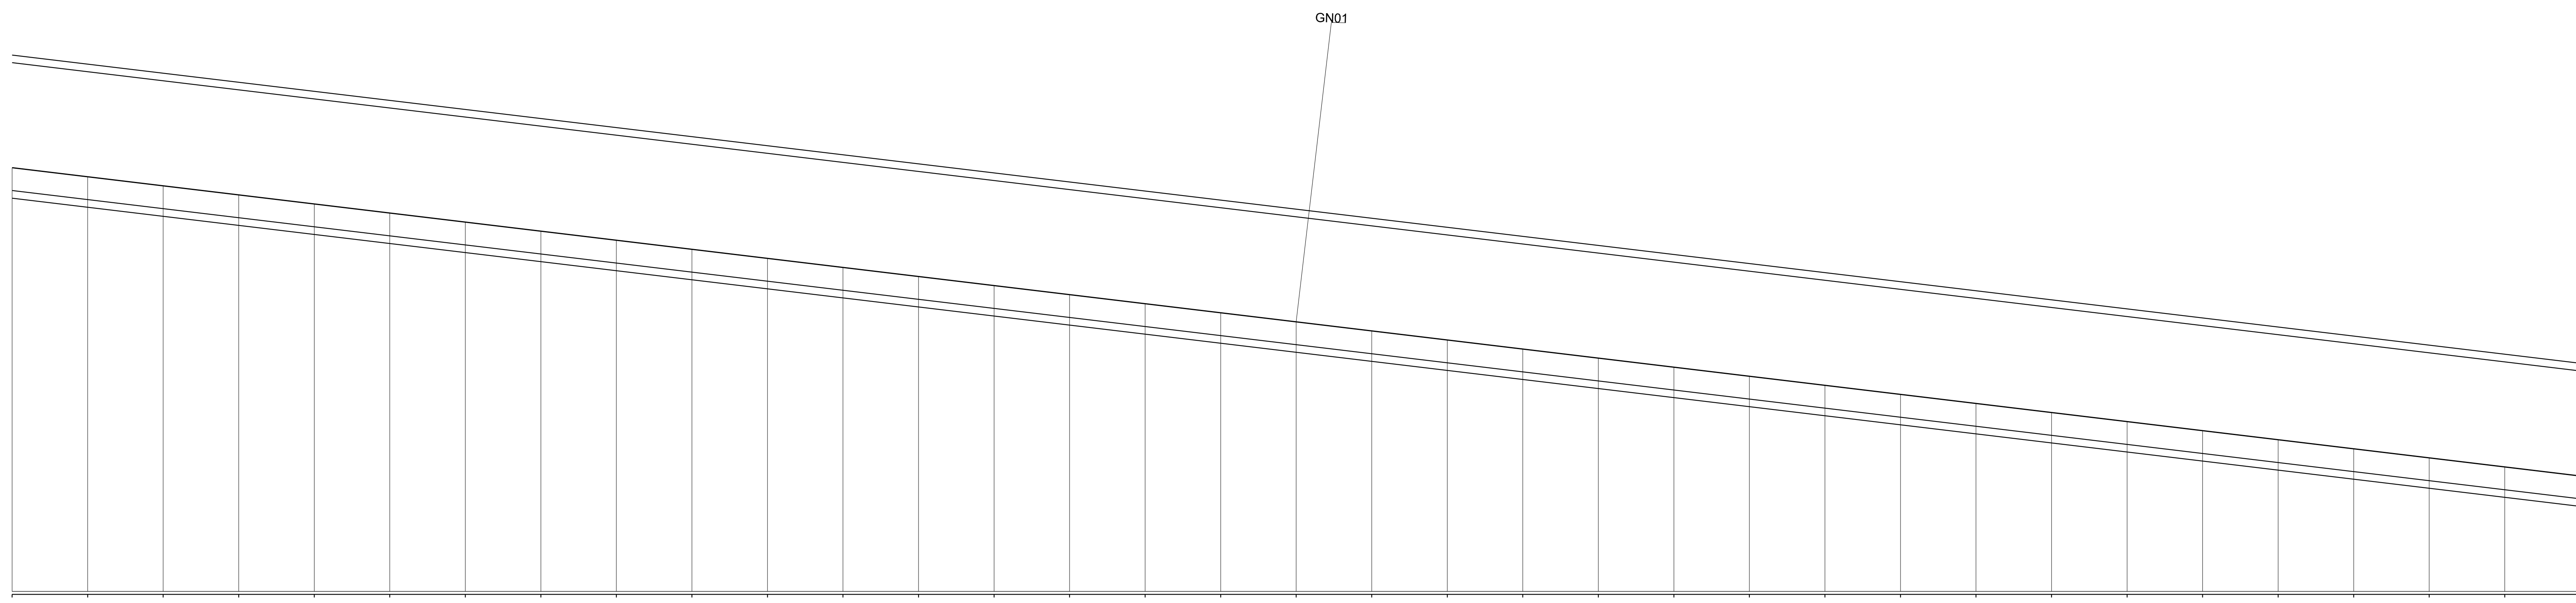


FOGGIA

BENEVENTO

KEY-PLAN

Provincia	AVELLINO
Comune	ARIANO IRPINO
L =	8174.308
Livelette DISL =	-98.069
p =	11.997
Prog. Livelette	

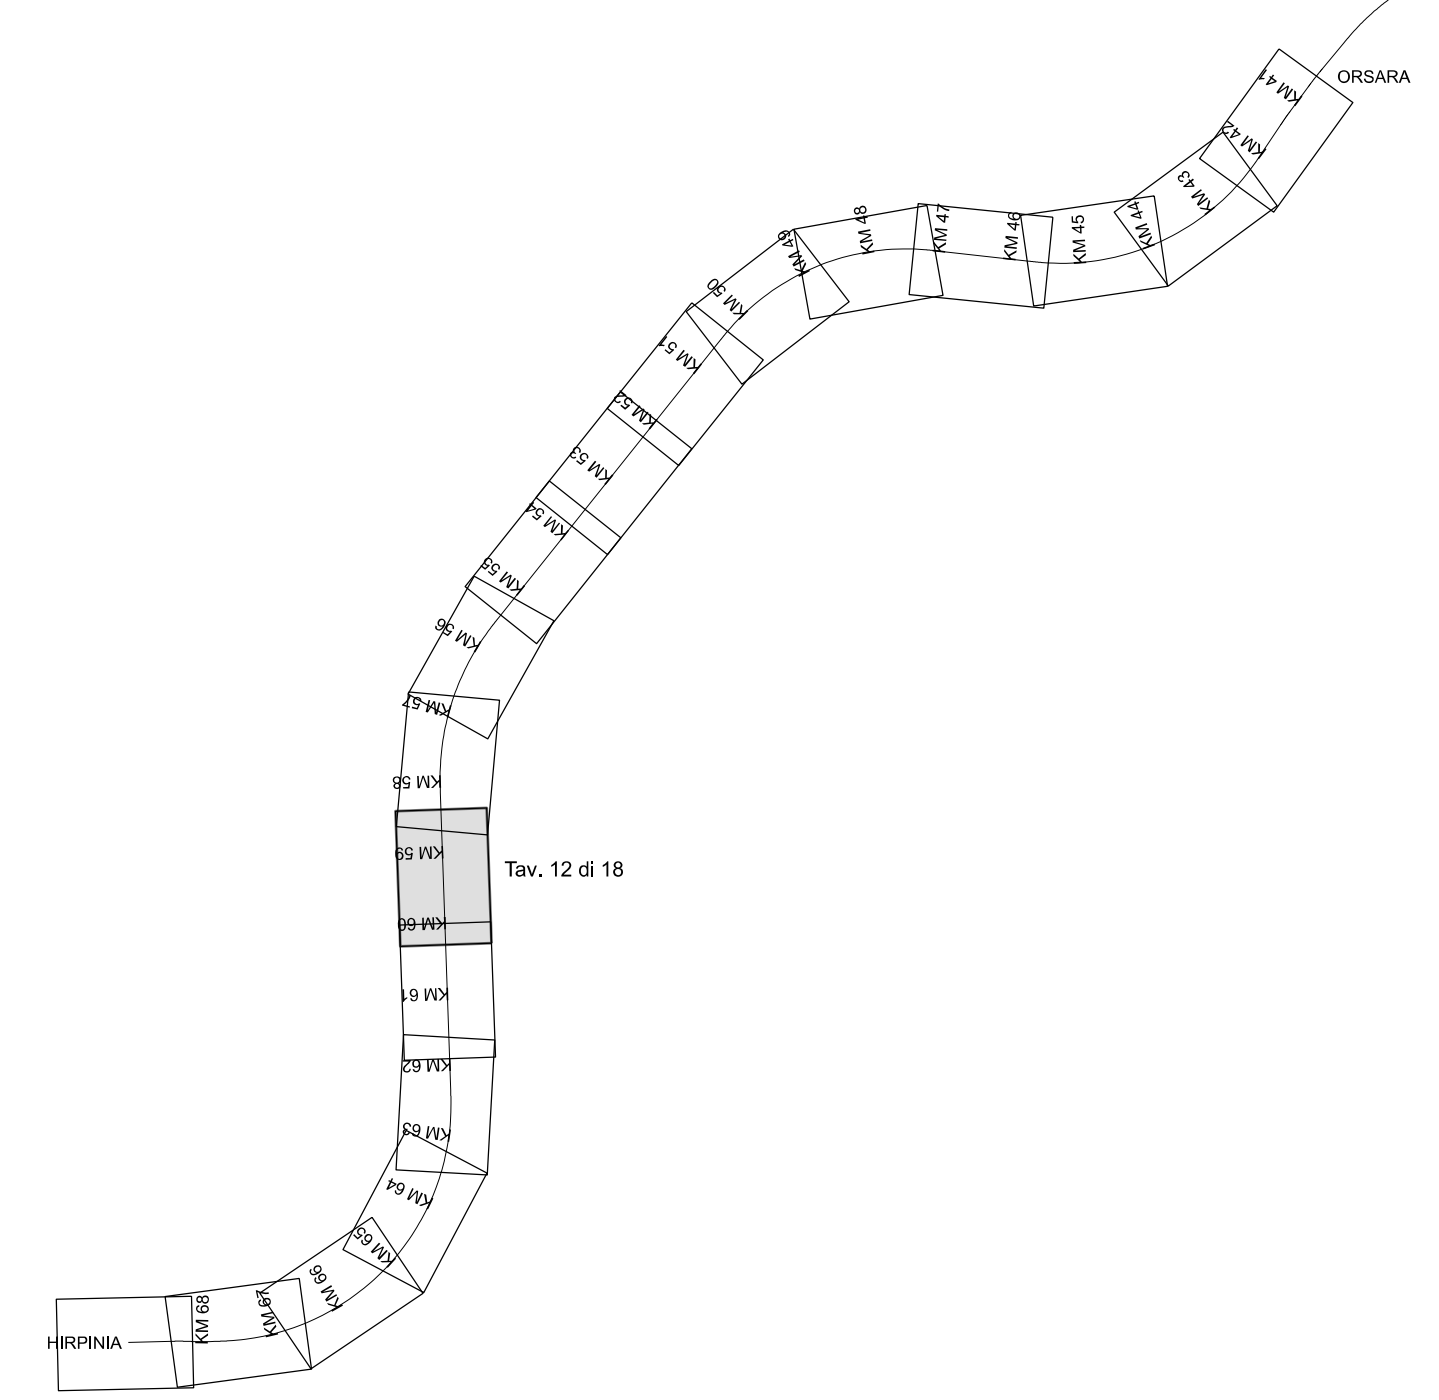

NUMERO SEZIONE	583	584	585	586	587	588	589	590	591	592	593	594	595	596	597	598	599	600	601	602	603	604	605	606	607	608	609	610	611	612	613	614	615	616	617			
QUOTE PROGETTO	433.637	433.038	432.439	431.838	431.238	430.638	430.038	429.438	428.839	428.239	427.639	427.039	426.439	425.839	425.239	424.640	424.040	423.440	422.840	422.240	421.640	421.040	420.441	419.841	419.241	418.641	418.041	417.441	416.841	416.241	415.642	415.042	414.442	413.842	413.242			
QUOTE TERRENO	433.637	433.038	432.439	431.838	431.238	430.638	430.038	429.438	428.839	428.239	427.639	427.039	426.439	425.839	425.239	424.640	424.040	423.440	422.840	422.240	421.640	421.040	420.441	419.841	419.241	418.641	418.041	417.441	416.841	416.241	415.642	415.042	414.442	413.842	413.242			
ETTOMETRICHE	200	300	400	500	600	700	800	900	1000	1100	1200	1300	1400	1500	1600	1700	1800	1900	2000	2100	2200	2300	2400	2500	2600	2700	2800	2900	3000	3100	3200	3300	3400	3500				
DIST. PARZIALI	50	50	50	50	50	50	50	50	50	50	50	50	50	50	50	50	50	50	50	50	50	50	50	50	50	50	50	50	50	50	50	50	50	50				
PROGRESSIVE	95150.00	95200.00	95250.00	95300.00	95350.00	95400.00	95450.00	95500.00	95550.00	95600.00	95650.00	95700.00	95750.00	95800.00	95850.00	95900.00	95950.00	96000.00	96050.00	96100.00	96150.00	96200.00	96250.00	96300.00	96350.00	96400.00	96450.00	96500.00	96550.00	96600.00	96650.00	96700.00	96750.00	96800.00	96850.00			
ANDAMENTO PLANIMETRICO																																						
VELOCITA'																																						

COMMITTENTE:

PROGETTAZIONE:

DIREZIONE TECNICA
U.O. INFRASTRUTTURE CENTRO

PROGETTO DEFINITIVO

ITINERARIO NAPOLI-BARI
RADDOPPIO TRATTA APICE-ORSARA
II LOTTO FUNZIONALE HIRPINIA-ORSARA

Elaborati di Linea
 Profilo 1:2000 - Tavola 12 di 18

SCALA: 1:2000

COMMESSA LOTTO FASE ENTE TIPO DOC. OPERA/DISCIPLINA PROGR. REV.

IF1V 02 D 29 F6 IF 00 01 012 A

Revis.	Descrizione	Redatto	Data	Verificato	Data	Approvato	Data	Autorizzato	Data
A	Emissione Esecutiva	R. Scarpino	14/06/2018	S. Casula	06/06/2018	D. Agosti	06/06/2018	F. Arca	06/06/2018

ITALFERR S.p.A.
 Direzione Tecnica
 U.O. Infrastrutture Centro
 Dipartimento Infrastrutture

File: IF1V02D29F6IF0001012A.dgn n. Elab.: 109