Provincia	AVELLINO
Comune	ARIANO IRPINO
Livellette L =	3115.328
Livellette DISL =	−37.389
Livellette p =	12.002
Progr. Livellette	

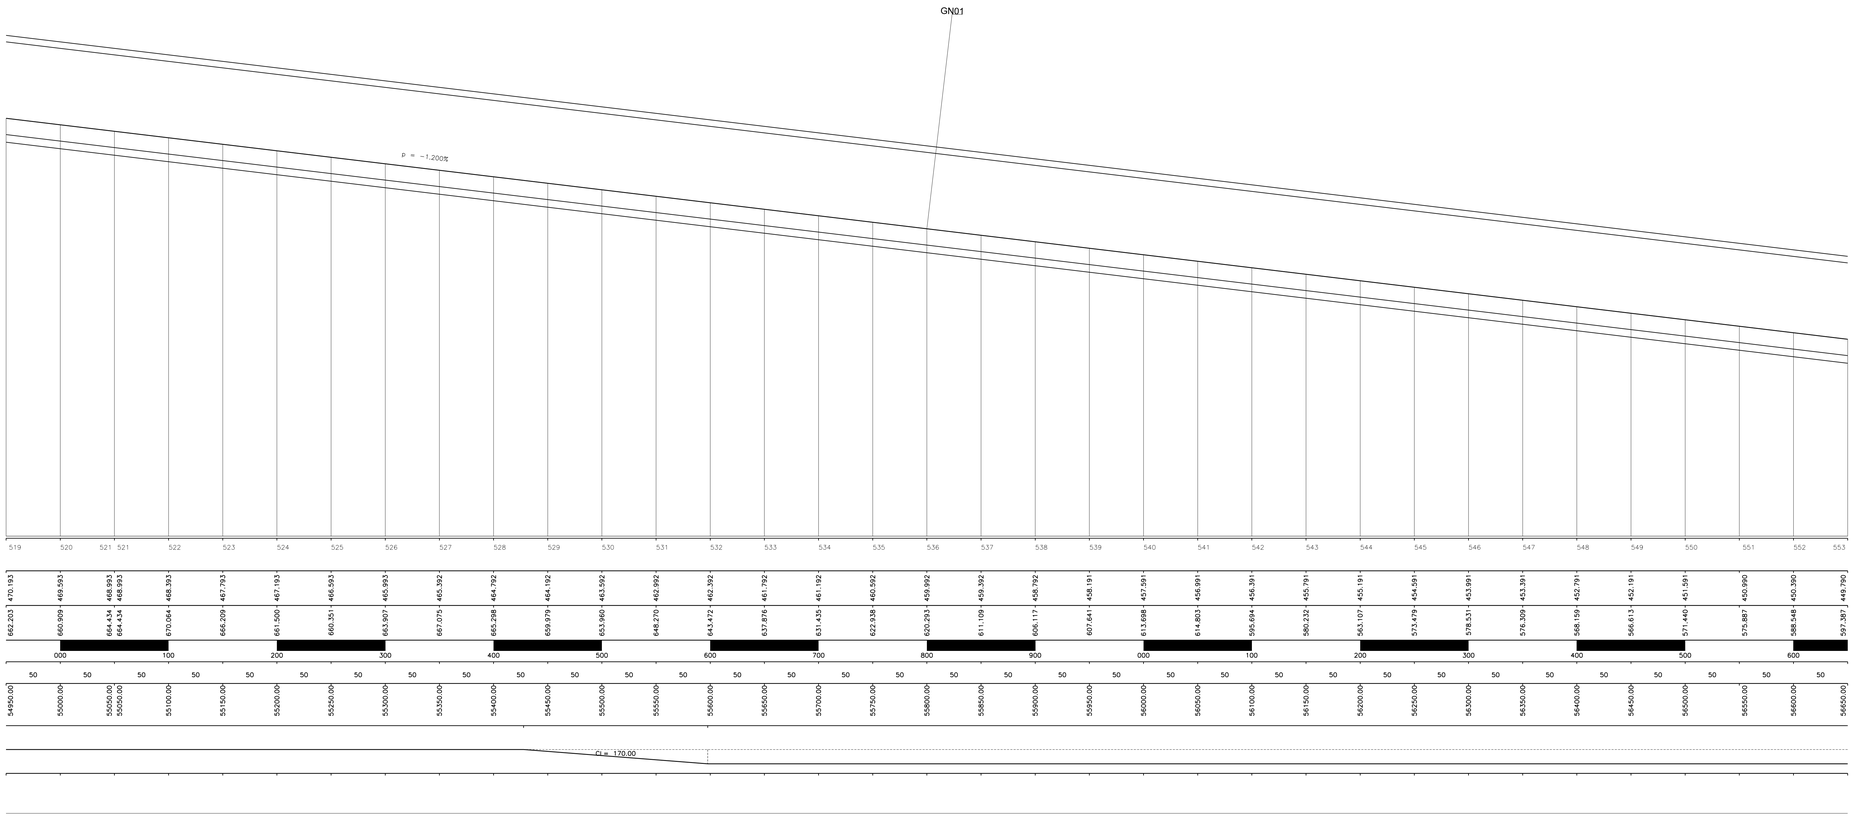

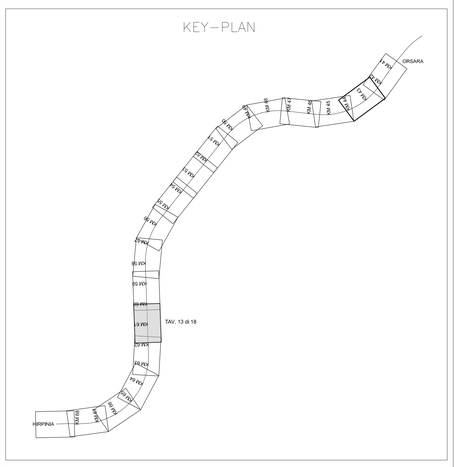

COMMITTENTE:

RFI RETE FERROVIARIA ITALIANA
GRUPPO FERROVIE DELLO STATO ITALIANE

PROGETTAZIONE:

ITALFERR
GRUPPO FERROVIE DELLO STATO ITALIANE

DIREZIONE TECNICA
U.O. INFRASTRUTTURE CENTRO

PROGETTO DEFINITIVO

ITINERARIO NAPOLI-BARI
RADDOPPIO TRATTA APICE-ORSARA
II LOTTO FUNZIONALE HIRPINIA-ORSARA

Elaborati di Linea
Profilo 1:2000 - Tavola 13 di 18

SCALA: 1:2000

COMMESSA	LOTTO	FASE	ENTE	TIPO DOC.	OPERA/DISCIPLINA	PROGR.	REV.
IF1V	02	D	29	F6	IF 00 01	013	A

Revis.	Descrizione	Redatto	Data	Verificato	Data	Approvato	Data	Autorizzato	Data
A	Emissione Esecutiva	R. Scipioneo	06/2018	S. Casula	06/2018	D. Acena	06/2018	F. Ardito	

ITALFERR S.p.A. Direzione Tecnica Infrastrutture Centro Dott. Ing. Fabio Ardito Ordine degli Ingegneri della Provincia di Roma n. 24000

File: IF1V02D29F6IF0001013A.dgn | n. Elab.: 010