


LEGENDA

Progetto Definitivo

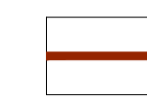

Progetto Preliminare



LIMITI VINCOLI PROGETTO DEFINITIVO 2018



VINCOLO URBANISTICO



FASCIA DI RISPETTO


LIMITI VINCOLI PROGETTO PRELIMINARE 2010



VINCOLO URBANISTICO



FASCIA DI RISPETTO

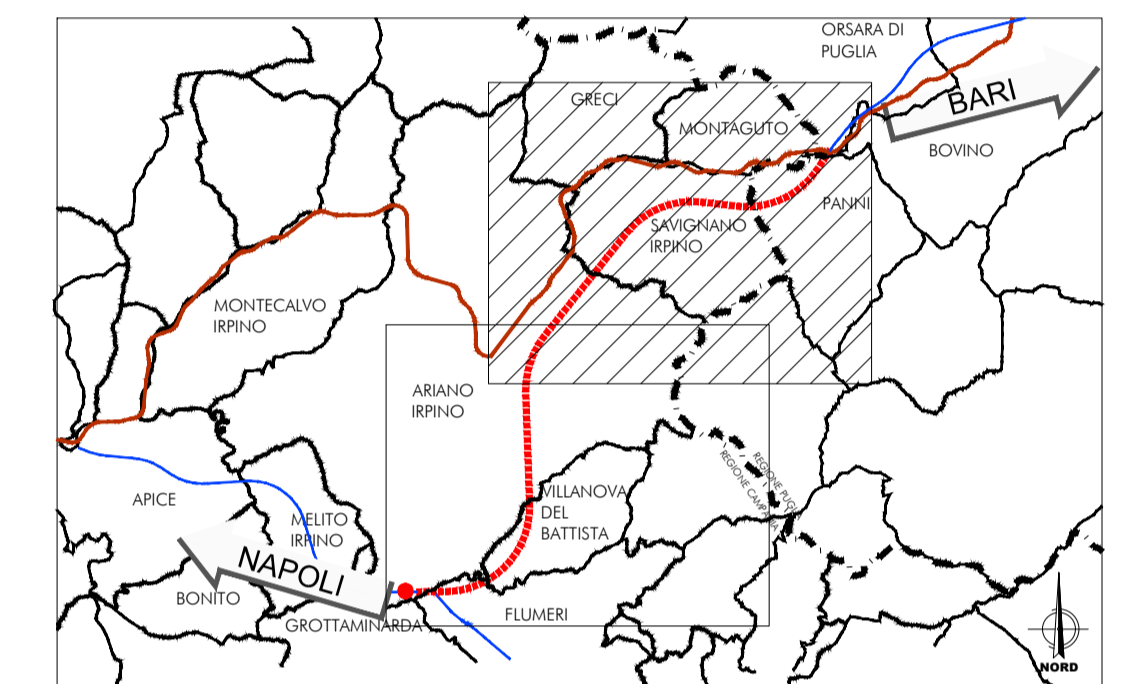

COMMITTENTE:



PROGETTAZIONE:



**DIREZIONE TECNICA
U.O. INFRASTRUTTURE CENTRO**

PROGETTO DEFINITIVO

**ITINERARIO NAPOLI - BARI
RADDOPPIO TRATTA APICE - ORSARA
II LOTTO FUNZIONALE HIRPINIA - ORSARA**

ELABORATI GENERALI

Aree vincolate-Confronto con Progetto Preliminare 2010

SCALA:

1:25.000

COMMESSA LOTTO FASE ENTE TIPO DOC. OPERA/DISCIPLINA PROGR. REV.

IF1V 02 D 29 C3 IF0001 001 A

Revis.	Descrizione	Redatto	Data	Verificato	Data	Approvato	Data	Autorizzato	Data
A	Emissione Esecutiva	R. Scianopao	Nov. 2018	R. Scianopao	Nov. 2018	D. Aprea	Nov. 2018	F. Ardenti	Nov. 2018