

LEGENDA

Progetto

- Trattati allo scoperto
- Trattati in galleria
- Trattati in viadotto

Progetto Preliminare


- Trattati allo scoperto

LIMITI VINCOLI PROGETTO DEFINITIVO 2018

- VINCOLO URBANISTICO
- FASCIA DI RISPETTO

LIMITI VINCOLI PROGETTO PRELIMINARE 2010

- VINCOLO URBANISTICO
- FASCIA DI RISPETTO

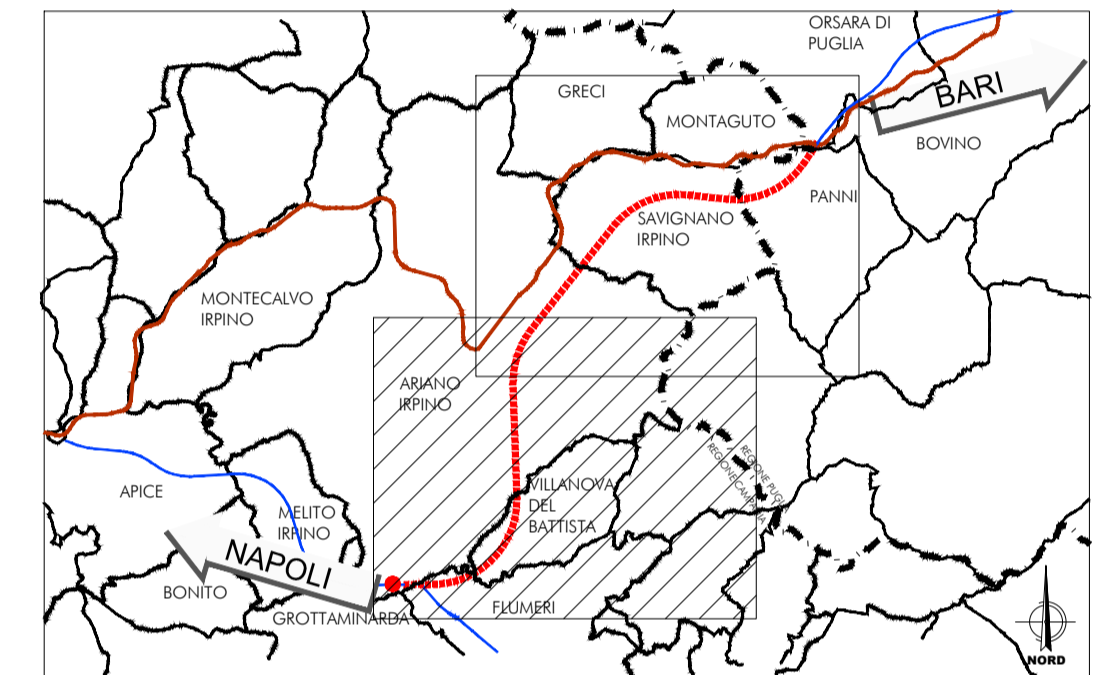

COMMITTENTE:

PROGETTAZIONE:

DIREZIONE TECNICA
U.O. INFRASTRUTTURE CENTRO

PROGETTO DEFINITIVO

ITINERARIO NAPOLI - BARI
RADDOPPIO TRATTA APICE - ORSARA
II LOTTO FUNZIONALE HIRPINIA - ORSARA

ELABORATI GENERALI
 Aree vincolate-Confronto con Progetto Preliminare 2010

SCALA :
 1:25.000

COMMESSA	LOTTO	FASE	ENTE	TIPO DOC.	OPERA/DISCIPLINA	PROGR.	REV.
IF1V	02	D	29	C3	IF0001	002	A

Revis.	Descrizione	Redatto	Data	Verificato	Data	Approvato	Data	Autorizzato	Data
A	Emissione Esecutiva	R. Scarpone	Nov. 2018	R. Scarpone	Nov. 2018	D. Aprea	Nov. 2018	F. Aprea	Nov. 2018