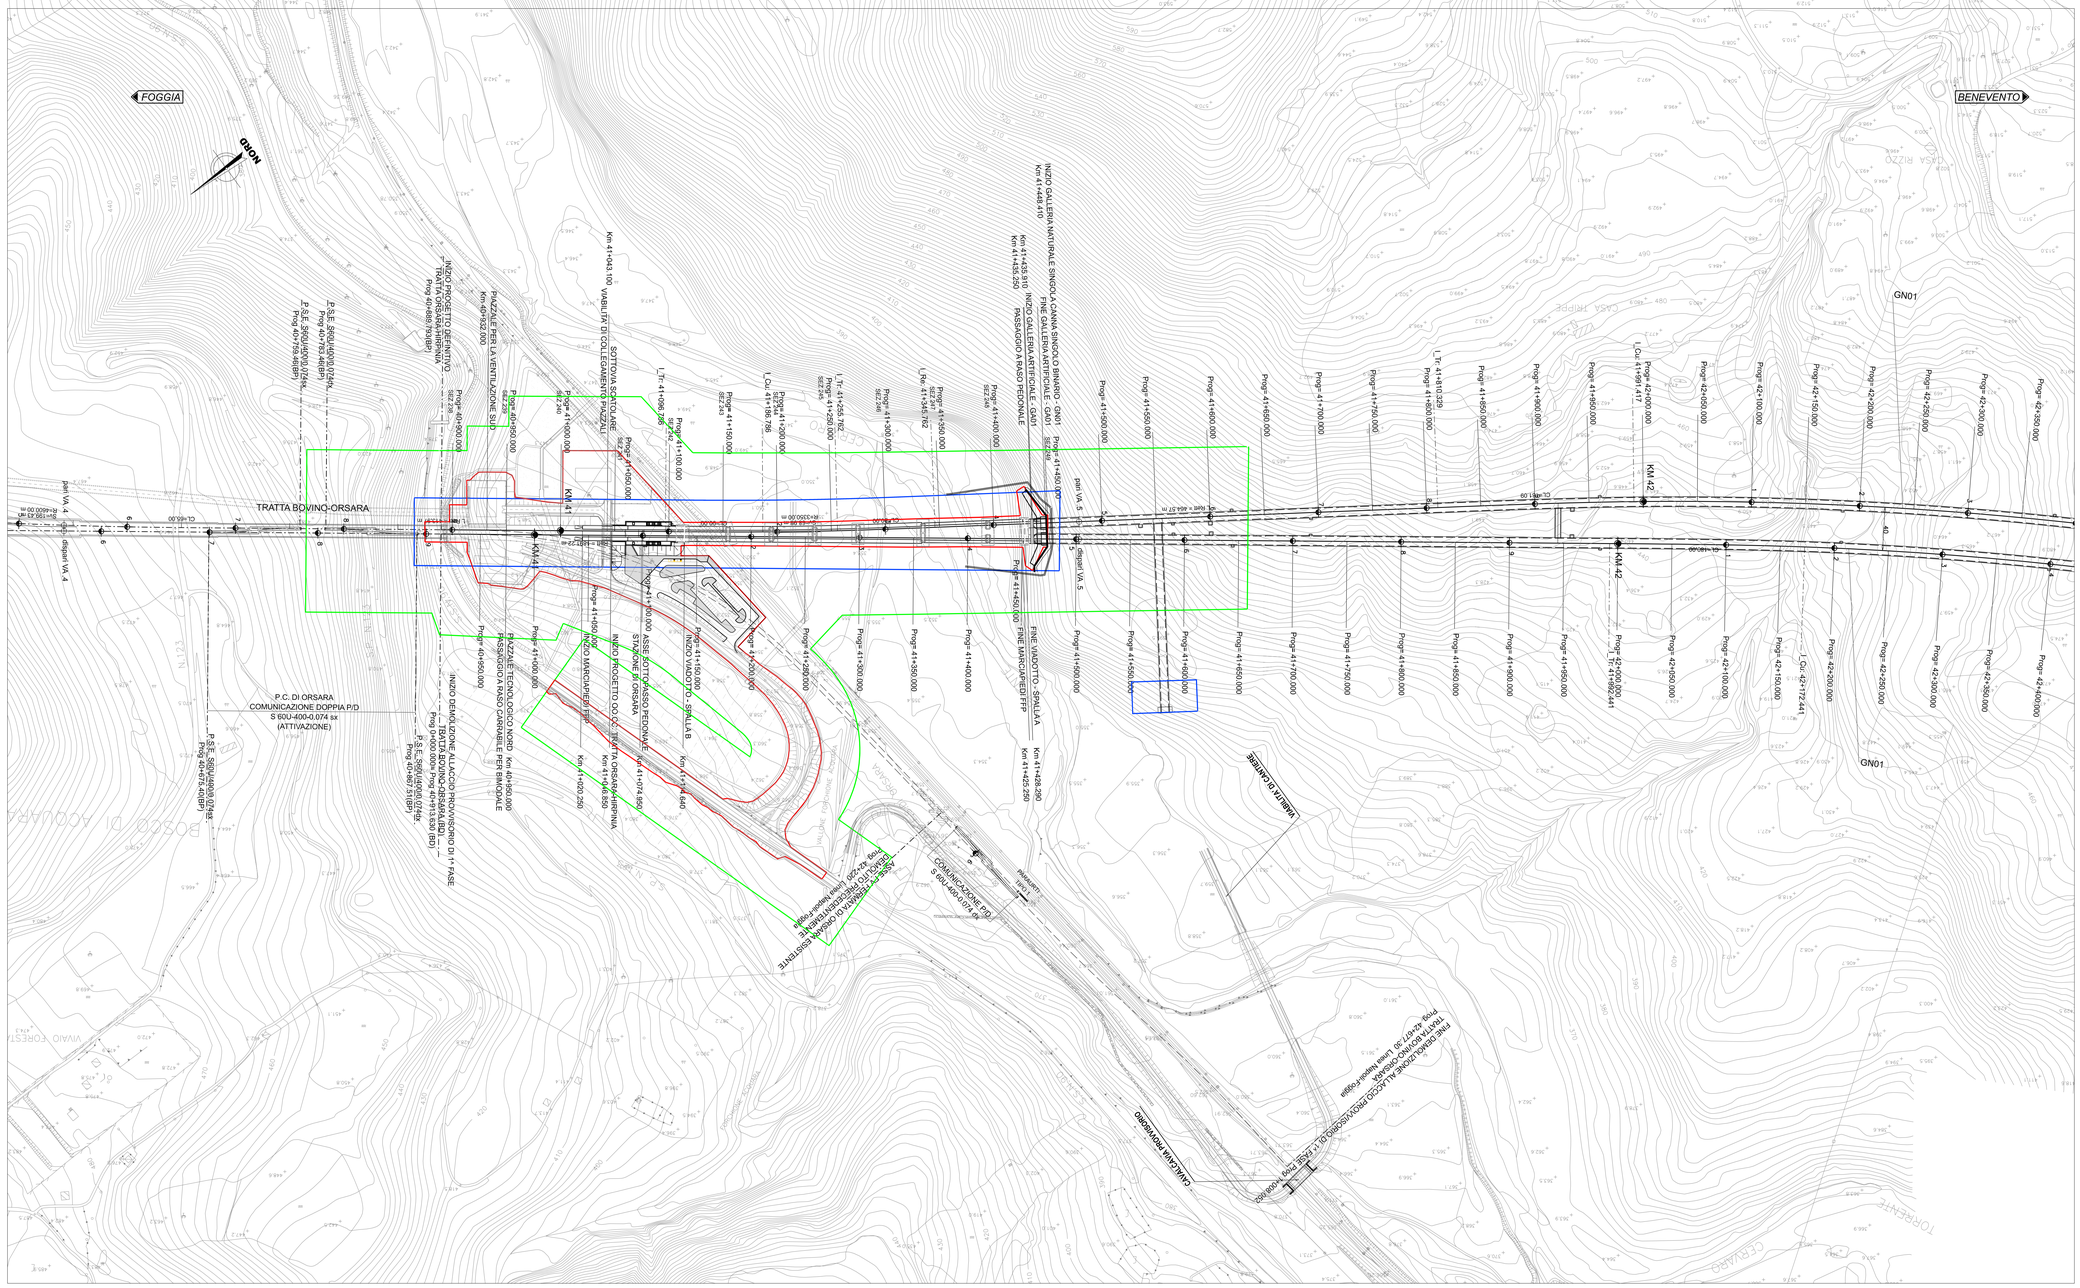

KEY-PLAN

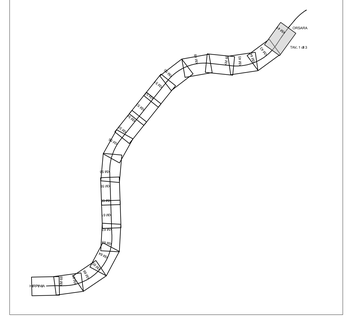

LEGENDA

- LIMITE ESPROPRIO
- LIMITE FASCIA DI RISPETTO
- LIMITE FASCIA VINCOLO URBANISTICO

COMMITTENTE:

RFI RETE FERROVIARIA ITALIANA
GRUPPO FERROVIE DELLO STATO ITALIANE

PROGETTAZIONE:

ITALFERR
GRUPPO FERROVIE DELLO STATO ITALIANE

DIREZIONE TECNICA
U.O. INFRASTRUTTURE CENTRO

PROGETTO DEFINITIVO

ITINERARIO NAPOLI-BARI
RADDOPPIO TRATTA APICE-ORSARA
II LOTTO FUNZIONALE HIRPINIA-ORSARA

Elaborati di Linea
Planimetria 1:2000 con fasce di rispetto - Tavola 1 di 3

SCALA: 1:2000

COMMESSA	LOTTO	FASE	ENTE	TIPO DOC.	OPERA/DISCIPLINA	PROGR.	REV.
IF1V	02	D	29	P6	IF 00 0 1	020	A

Revis.	Descrizione	Redatto	Data	Verificato	Data	Approvato	Data	Autorizzato	Data
A	Emissione Esecutiva	R. Sciancameo	09/2018	S. Casula	09/2018	D. Aprea	09/2018	F. Ardulino	

ITALFERR S.p.A. Direzione Tecnica Infrastrutture Centro Dott. Ing. Fabrizio Ardulino Ordine degli Ingegneri della Provincia di Roma n. 14992

File: IF1V02D29P6IF0001020A.dgn

n. Elab.: 218