


PD APICE-HIRPINIA

FOGGIA ← → BENEVENTO

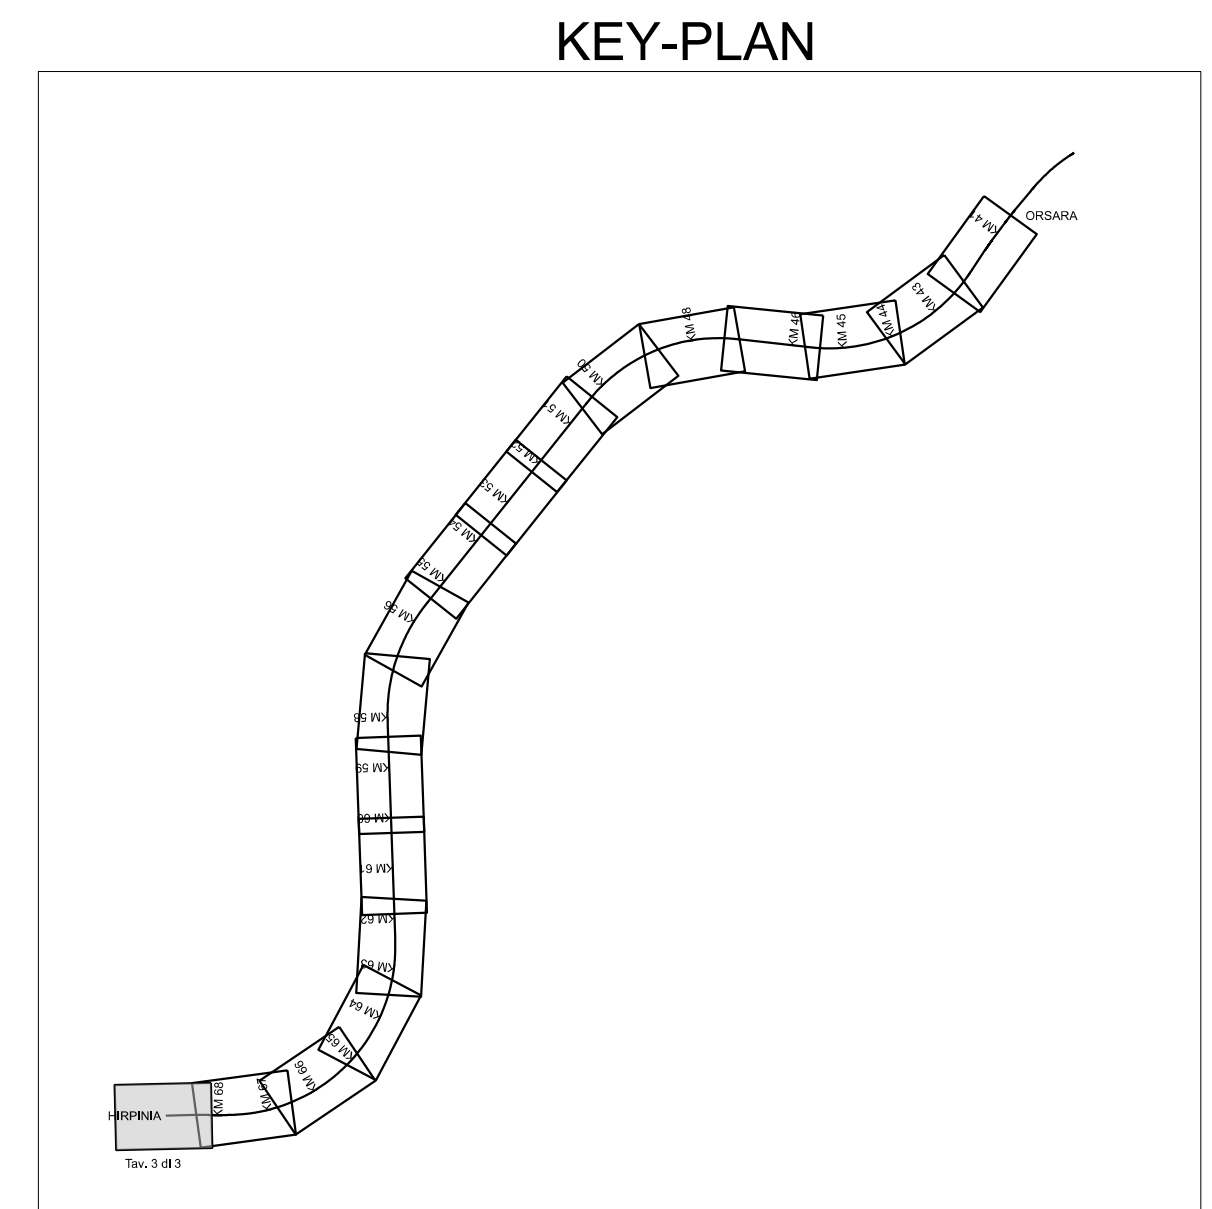

LEGENDA

- LIMITE ESPROPRIO
- LIMITE FASCIA DI RISPETTO
- LIMITE FASCIA VINCOLO URBANISTICO

COMMITTENTE:

PROGETTAZIONE:

DIREZIONE TECNICA
U.O. INFRASTRUTTURE CENTRO

PROGETTO DEFINITIVO

ITINERARIO NAPOLI-BARI
RADDOPPIO TRATTA APICE-ORSARA
II LOTTO FUNZIONALE HIRPINIA-ORSARA

Elaborati di Linea
 Planimetria 1:2000 con fasce di rispetto - Tavola 3 di 3

SCALA: 1:2000

COMMESSA	LOTTO	FASE	ENTE	TIPO	DOC.	OPERA/DISCIPLINA	PROGR.	REV.
IF1V	02	D	29	P6	IF 00 0 1	022	A	

Revis.	Descrizione	Redatto	Data	Verificato	Data	Approvato	Data	Autorizzato	Data
A	Emissione Esecutiva	[Signature]	09/2018	[Signature]	09/2018	[Signature]	09/2018	[Signature]	09/2018