


KEYPLAN
 Scala 1:100000

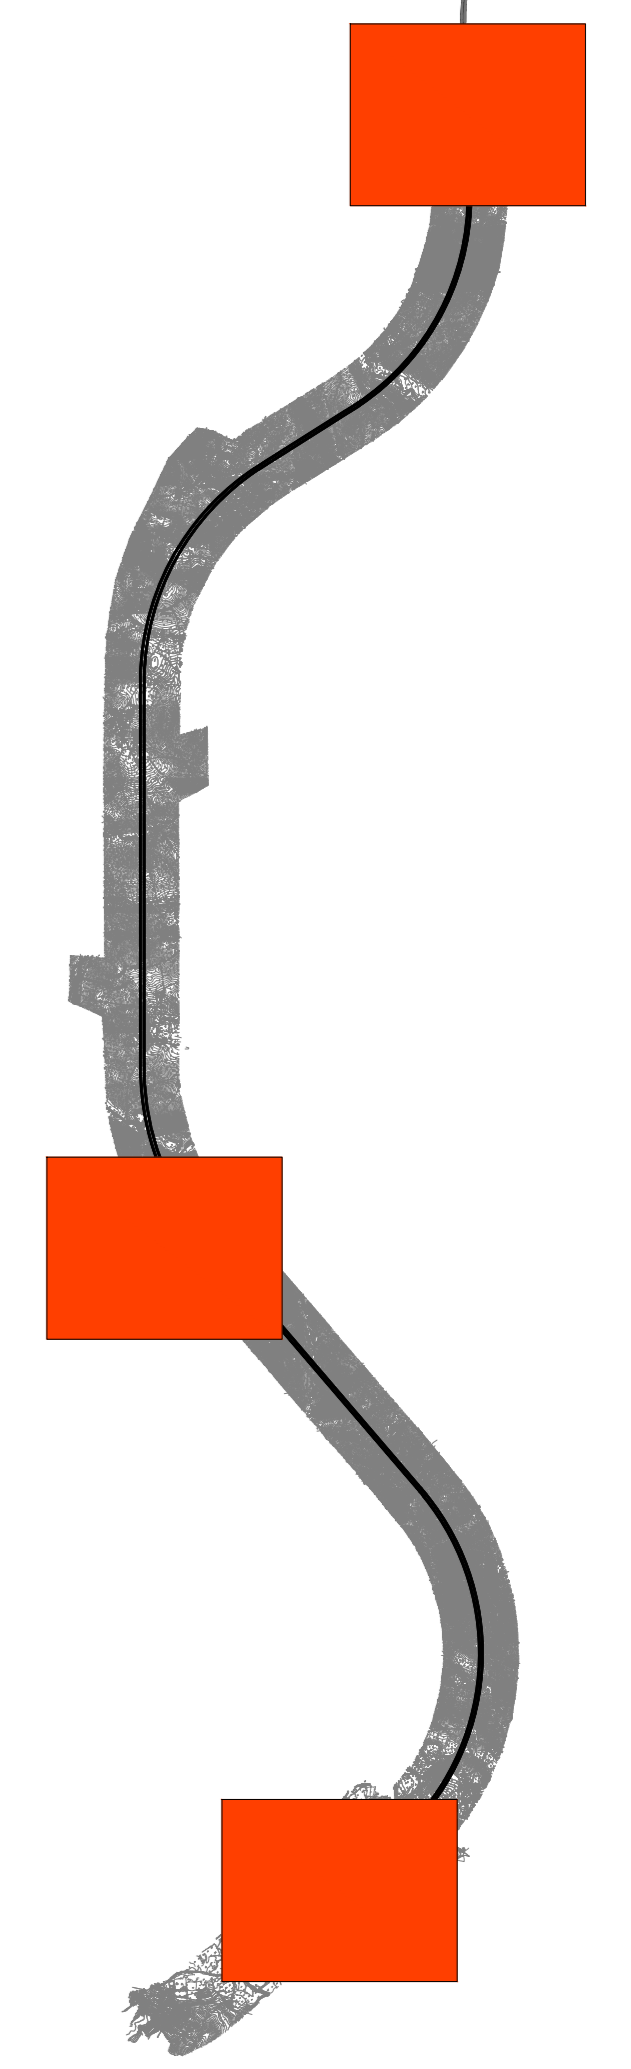

- LEGGENDA**
- CL Collettore in PVC DN400
 - CL Collettore in PVC DN630
 - CL Collettore in PVC DN800
 - CN Conaletta rettangolare
 - CF Conaletta alla Francese
 - CG Conaletta grigliata in ghisa sferoidale classe D400
 - FG Fosso di Guardia trapezio rivestito (viabilità)
 - FG Fosso di Guardia trapezio rivestito (ferroviario)
 - FF Fosso in Terra trapezio
 - Castella grigliata di classe UNI EN 124 D400
 - Chiusino in ghisa sferoidale classe D400
 - Entonno in coltostruzzo
 - Discendente pluviale Ø15 in PVC
 - Castella a bocca di lupo

COMMITTENTE:

PROGETTAZIONE:

DIREZIONE TECNICA
U.O. INFRASTRUTTURE CENTRO

PROGETTO DEFINITIVO

ITINERARIO NAPOLI - BARI
RADDOPPIO TRATTA APICE - ORSARA
II LOTTO FUNZIONALE HIRPINIA - ORSARA

IDROLOGIA E IDRAULICA
 Planimetria di drenaggio piazzali

SCALA: 1:500

Revis.	Descrizione	Redatto	Data	Verificato	Data	Approvato	Data	Autorizzato	Data
A	Emissione Esecutiva	R. Ing. []	Set. 2016	[]	Set. 2016	D. Ag. []	Set. 2016	[]	

File: I:\V02029P8000\0206A.dwg n. Elab.: 135