


PAVIMENTAZIONE PIAZZALI
Scala 1:20

- Tappeto di usura in conglomerato bituminoso: Sp. 4cm
- Strato di collegamento in conglomerato bituminoso (binder): Sp. 6cm
- Strato di base in conglomerato bituminoso: Sp. 10cm
- Fondazione stradale in miscela inerte granulometricamente corretta di sabbia, ghiaia e pietrisco: Sp. 20cm
- Sottofondazione stradale costituita da uno strato di 20cm di sabbia di cava o di fiume o di altri elementi lapidei: Sp. 20cm

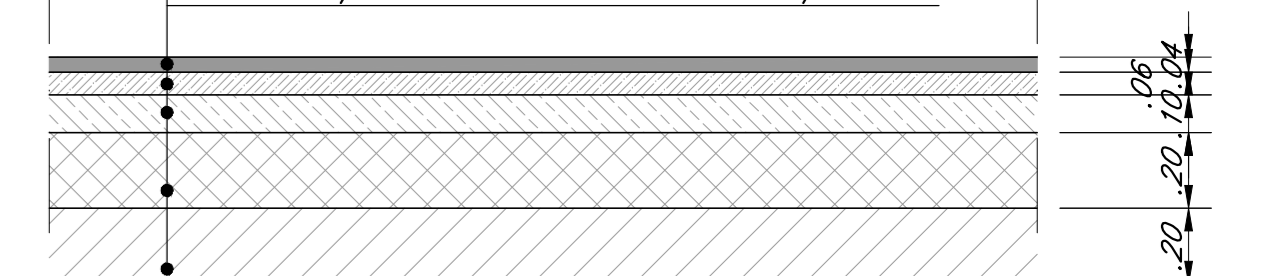

- NOTE:
- 1) Per la tabella materiali e note generali fare riferimento al documento "IF1V02D29DMOC000001A - Tabella Materiali e Note generali".
 - 2) Il riporto degli scavi andrà eseguito con terre provenienti dagli scavi o da cave di prestito secondo le indicazioni dal Capitolato di Costruzione delle opere civili.

COMMITTENTE: **RFI** INFRASTRUTTURE ITALIANE
 GRUPPO FERROVIE DELLO STATO ITALIANE

PROGETTAZIONE: **ITALFERR**
 GRUPPO FERROVIE DELLO STATO ITALIANE

DIREZIONE TECNICA
 U.O. INFRASTRUTTURE CENTRO

PROGETTO DEFINITIVO

ITINERARIO NAPOLI - BARI
 RADDOPPIO TRATTA APICE - ORSARA
 II LOTTO FUNZIONALE HIRPINIA - ORSARA

PIAZZALI
 R11 - Carpenteria Fondazioni ed Opere di Sostegno

SCALA: VARIE

COMMESSA	LOTTO	FASE	ENTE	TIPO DOC.	OPERA/DISCIPLINA	PROGR.	REV.
IF1V	02	D	29	PZ	R111100	002	A

Revis.	Descrizione	Redatto	Data	Verificato	Data	Approvato	Data	Autorizzato	Data
A	Emissione Esecutiva	G. Ucci	Set 2018	P. Di Nocci	Set 2018	D. Agno	Set 2018	F. Anzani	Set 2018

File: IF1V02D29DMOC000001A.dwg n. Edab.: 167