

LEGENDA

Geological legend including units like 'ARGILLE E SABBIE DEL VALLONE MERIDIANO', 'ARENARIE E CONGLOMERATI DI CASTELLO SCHIAVO', and 'MOLASSE DI ANZANO - MEMBRO DI FLUMERI'. Includes symbols for units, stratigraphic columns, and diagrams for dissection types and piezometric surface campaigns.


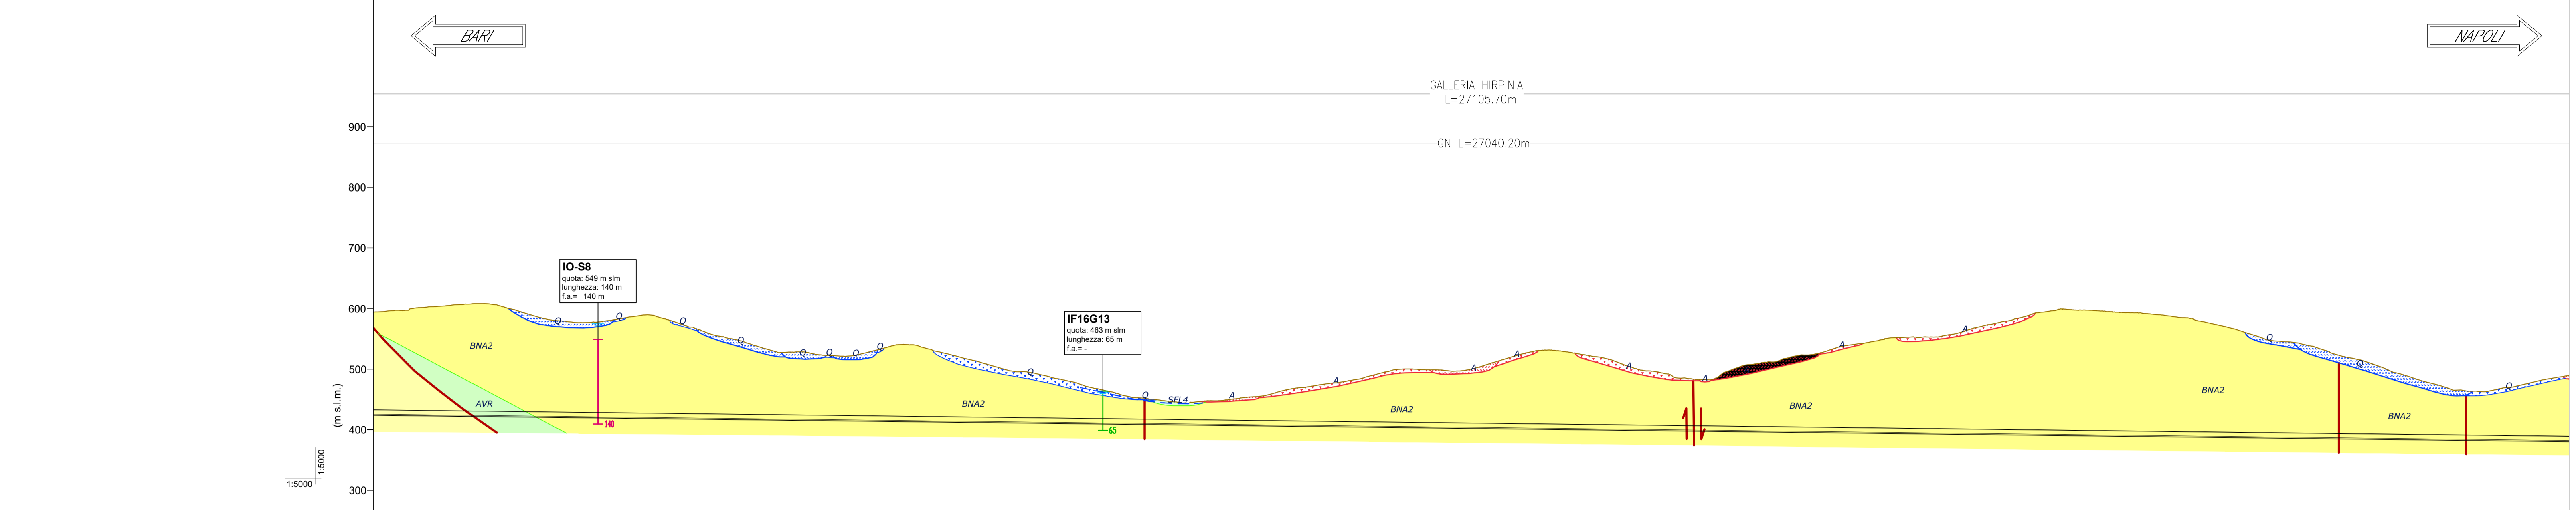


Table with 3 columns: QUOTE PROGETTO, QUOTE TERRENO, and PROGRESSIVE. Lists elevation values for various points along the gallery axis.

Geotechnical study table with columns for INTERFERENZE COPERTURE (m), STUDIO GEOLOGICO E IDROGEOLOGICO, and STUDIO GEOTECNICO. Includes data for geological formations and geotechnical parameters.

Diagnosis phase table (FASE DIAGNOSI) containing PREVISIONI SUL COMPORTAMENTO DELLA GALLERIA (METODO ADECO-RS) and SEZIONE TIPO DI AVANZAMENTO. Includes stability and reinforcement data.

Operational phase table (FASE DI TERAPIA) containing SCAVO TRADIZIONALE (S), SCAVO MECCANIZZATO (S), and MONITORAGGIO IN CORSO D'OPERA. Includes details on excavation methods and monitoring procedures.

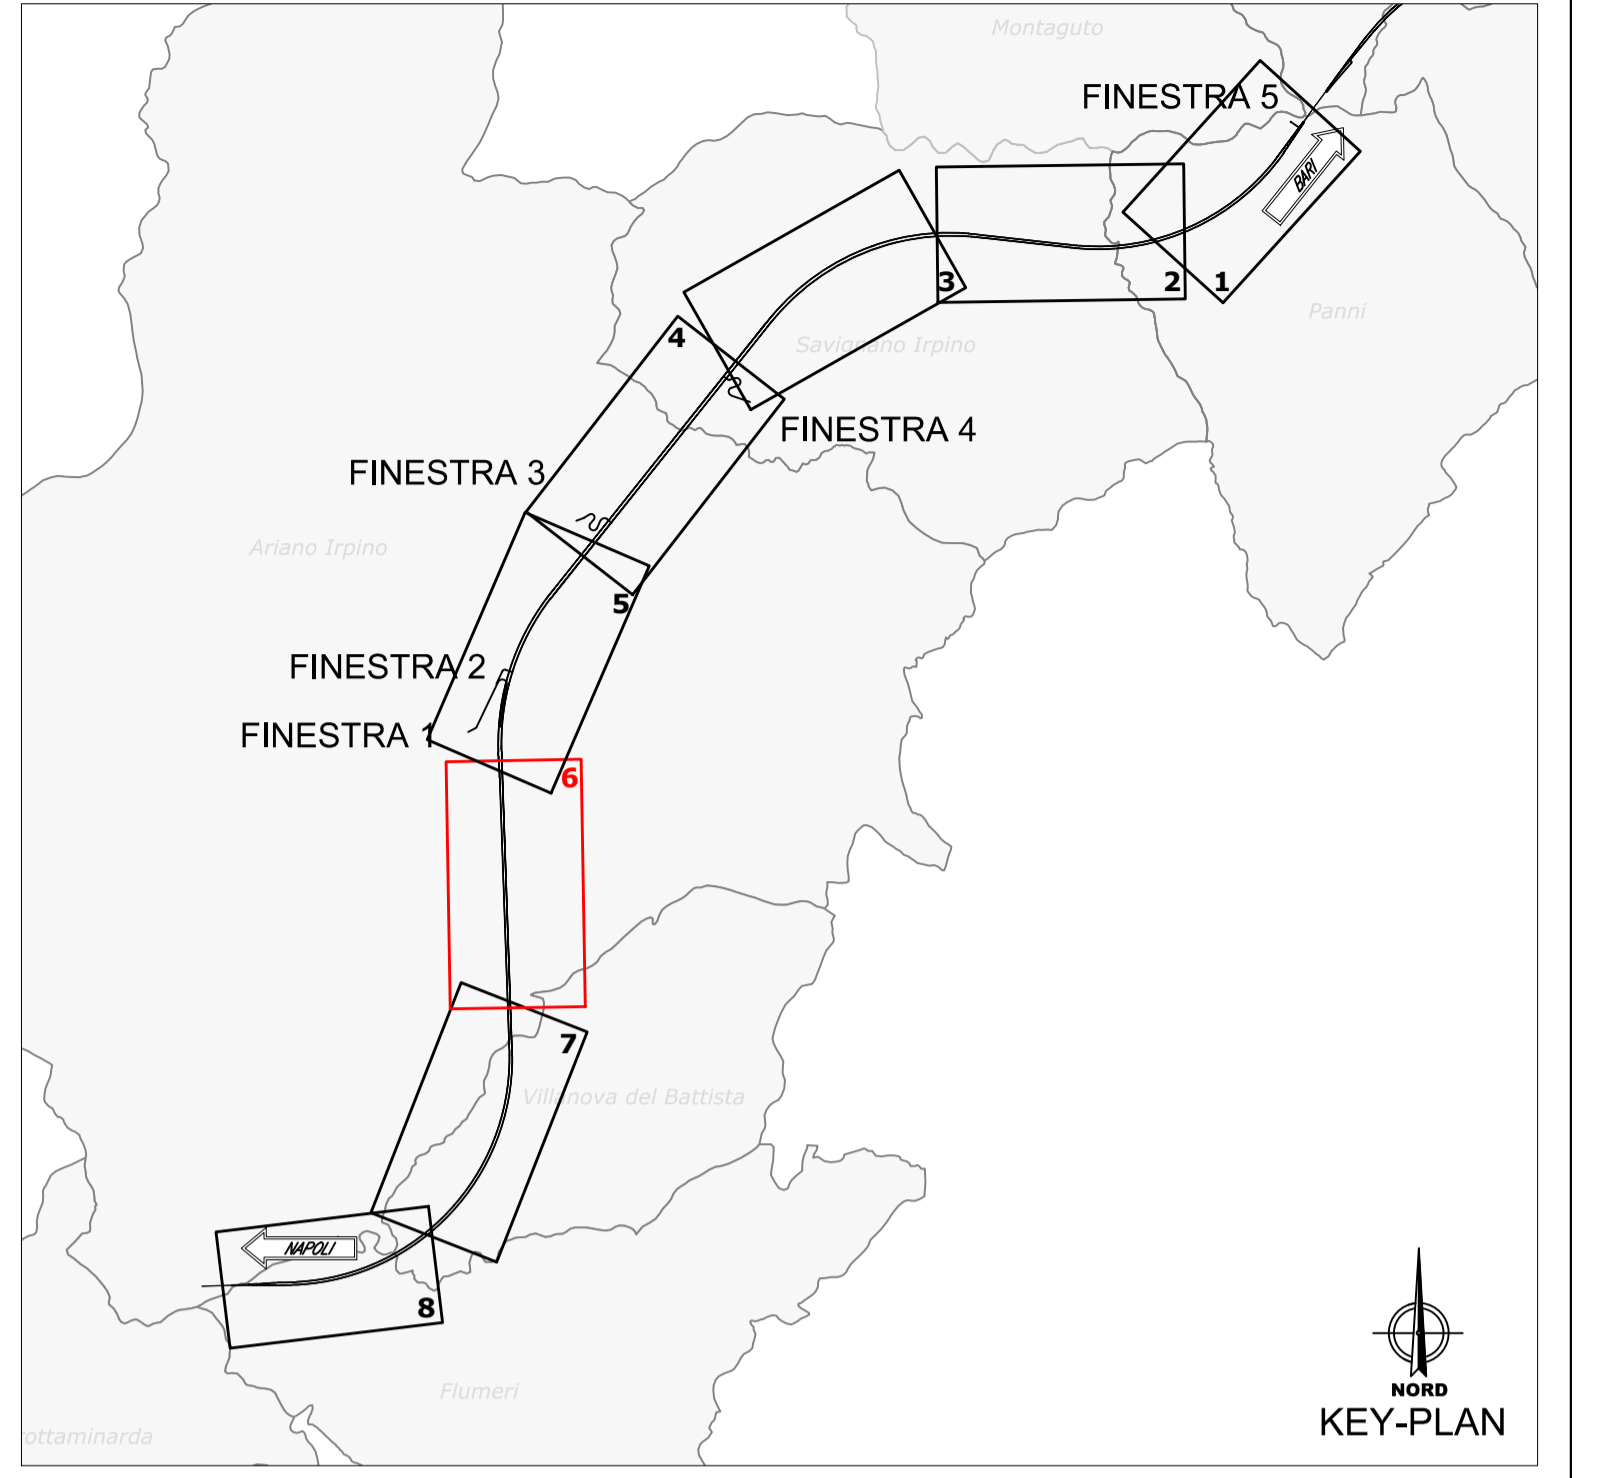

NOTE
- IL PROFILO GEOTECNICO E' RAPPRESENTATO IN ASSE BINARIO DISPARI

COMMITTEE information: RFI (Rete Ferroviaria Italiana) Gruppo Ferrovie dello Stato Italiane.

PROGETTAZIONE information: ITALFERR Gruppo Ferrovie dello Stato Italiane.

DIREZIONE TECNICA
U.O. GALLERIE
PROGETTO DEFINITIVO

ITINERARIO NAPOLI - BARI
RADDOPPIO TRATTA APICE - ORSARA
II LOTTO FUNZIONALE HIRPINIA - ORSARA

GEOTECNICA
Profilo geotecnico - Galleria Hirpinia Tav. 6/8

SCALA: 1:5000

Table with columns: COMMESSA, LOTTO, FASE, ENTE, TIPO DOC., OPERA/DISCIPLINA, PROGR., REV. Includes project code IF1TV 02 D 07 F5 and drawing number GN0000 006 A.

Revision table with columns: Revis, Descrizione, Redatto, Data, Verificato, Data, Approvato, Data, Autorizzato, Data. Shows revision A: Emissione Esecutiva.