


SEZIONE B-B


SCALA 1:50

PROFILO LONGITUDINALE
AVANZAMENTO

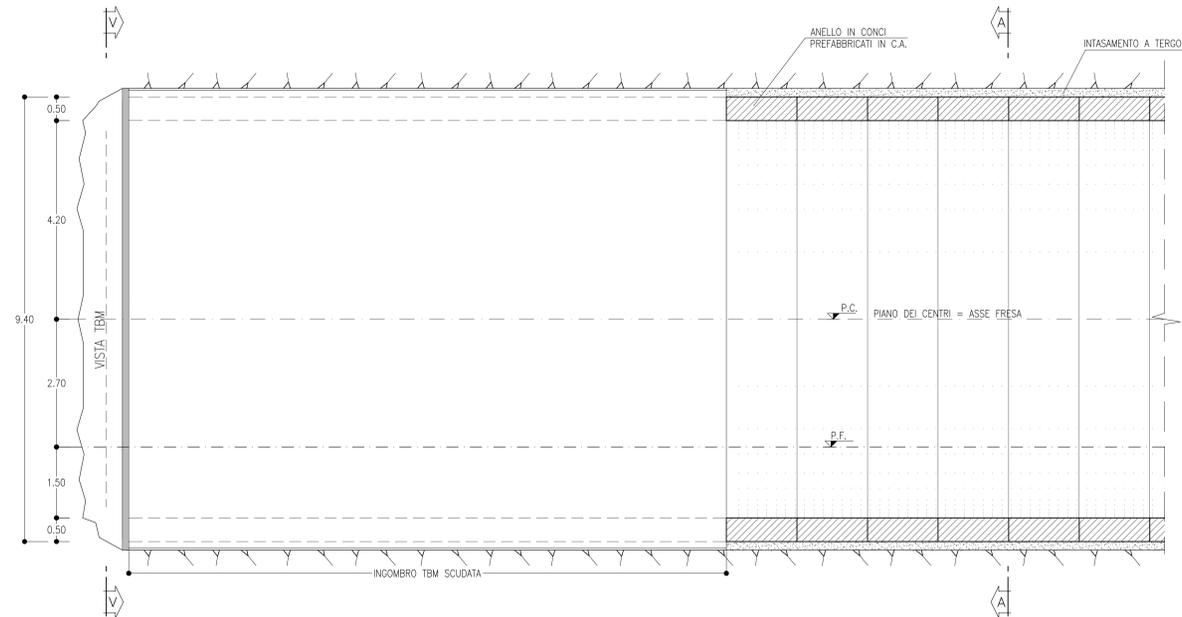

SEZIONE A-A


SCALA 1:50

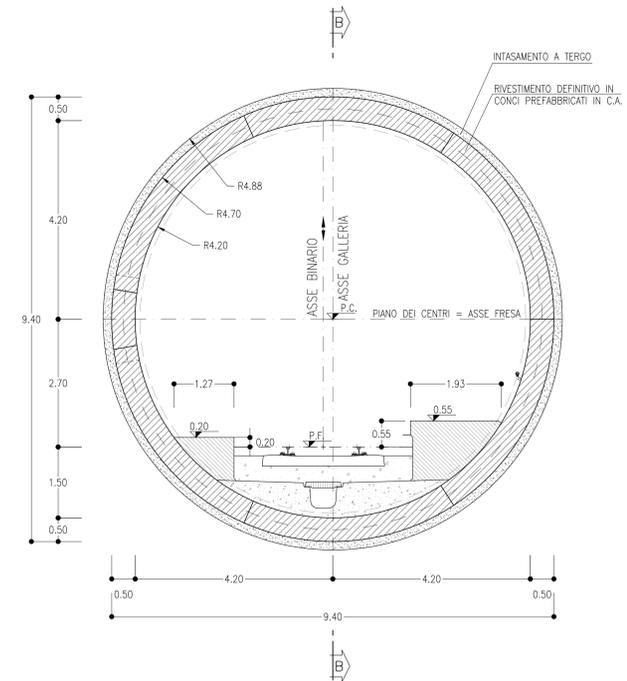

VISTA V-V

SCALA 1:50

SCAFO CON TBM SCUDATA
TIPO EPB

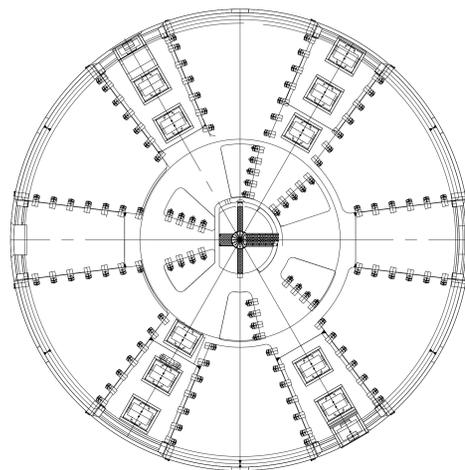

LEGENDA

P.C.= PIANO DEI CENTRI
P.F.= PIANO DEL FERRO

COMMITTENTE:



PROGETTAZIONE:



DIREZIONE TECNICA
U.O. GALLERIE

PROGETTO DEFINITIVO

ITINERARIO NAPOLI - BARI
RADDOPPIO TRATTA APICE - ORSARA
II LOTTO FUNZIONALE HIRPINIA - ORSARA

GALLERIE DI LINEA - SCAVO MECCANIZZATO
Rivestimento conchi prefabbricati - Sezione tipo di avanzamento e carpenteria anello

SCALA:
1:50

COMMESSA LOTTO FASE ENTE TIPO DOC. OPERA/DISCIPLINA PROGR. REV.

IF1V 02 D 07 BB GNO100 012 A

Revis.	Descrizione	Redatto	Data	Verificato	Data	Approvato	Data	Autorizzato	Data
A	Emissione Esecutiva	E. Pisci	Set 2018	P. Pisci	Set 2018	D. Agostini	Set 2018	A. Scattolon	Set 2018

File: F:\W02007880\0150012A.dwg

n. Elab.: 241