



SEZIONE A-A
SCALA 1:200

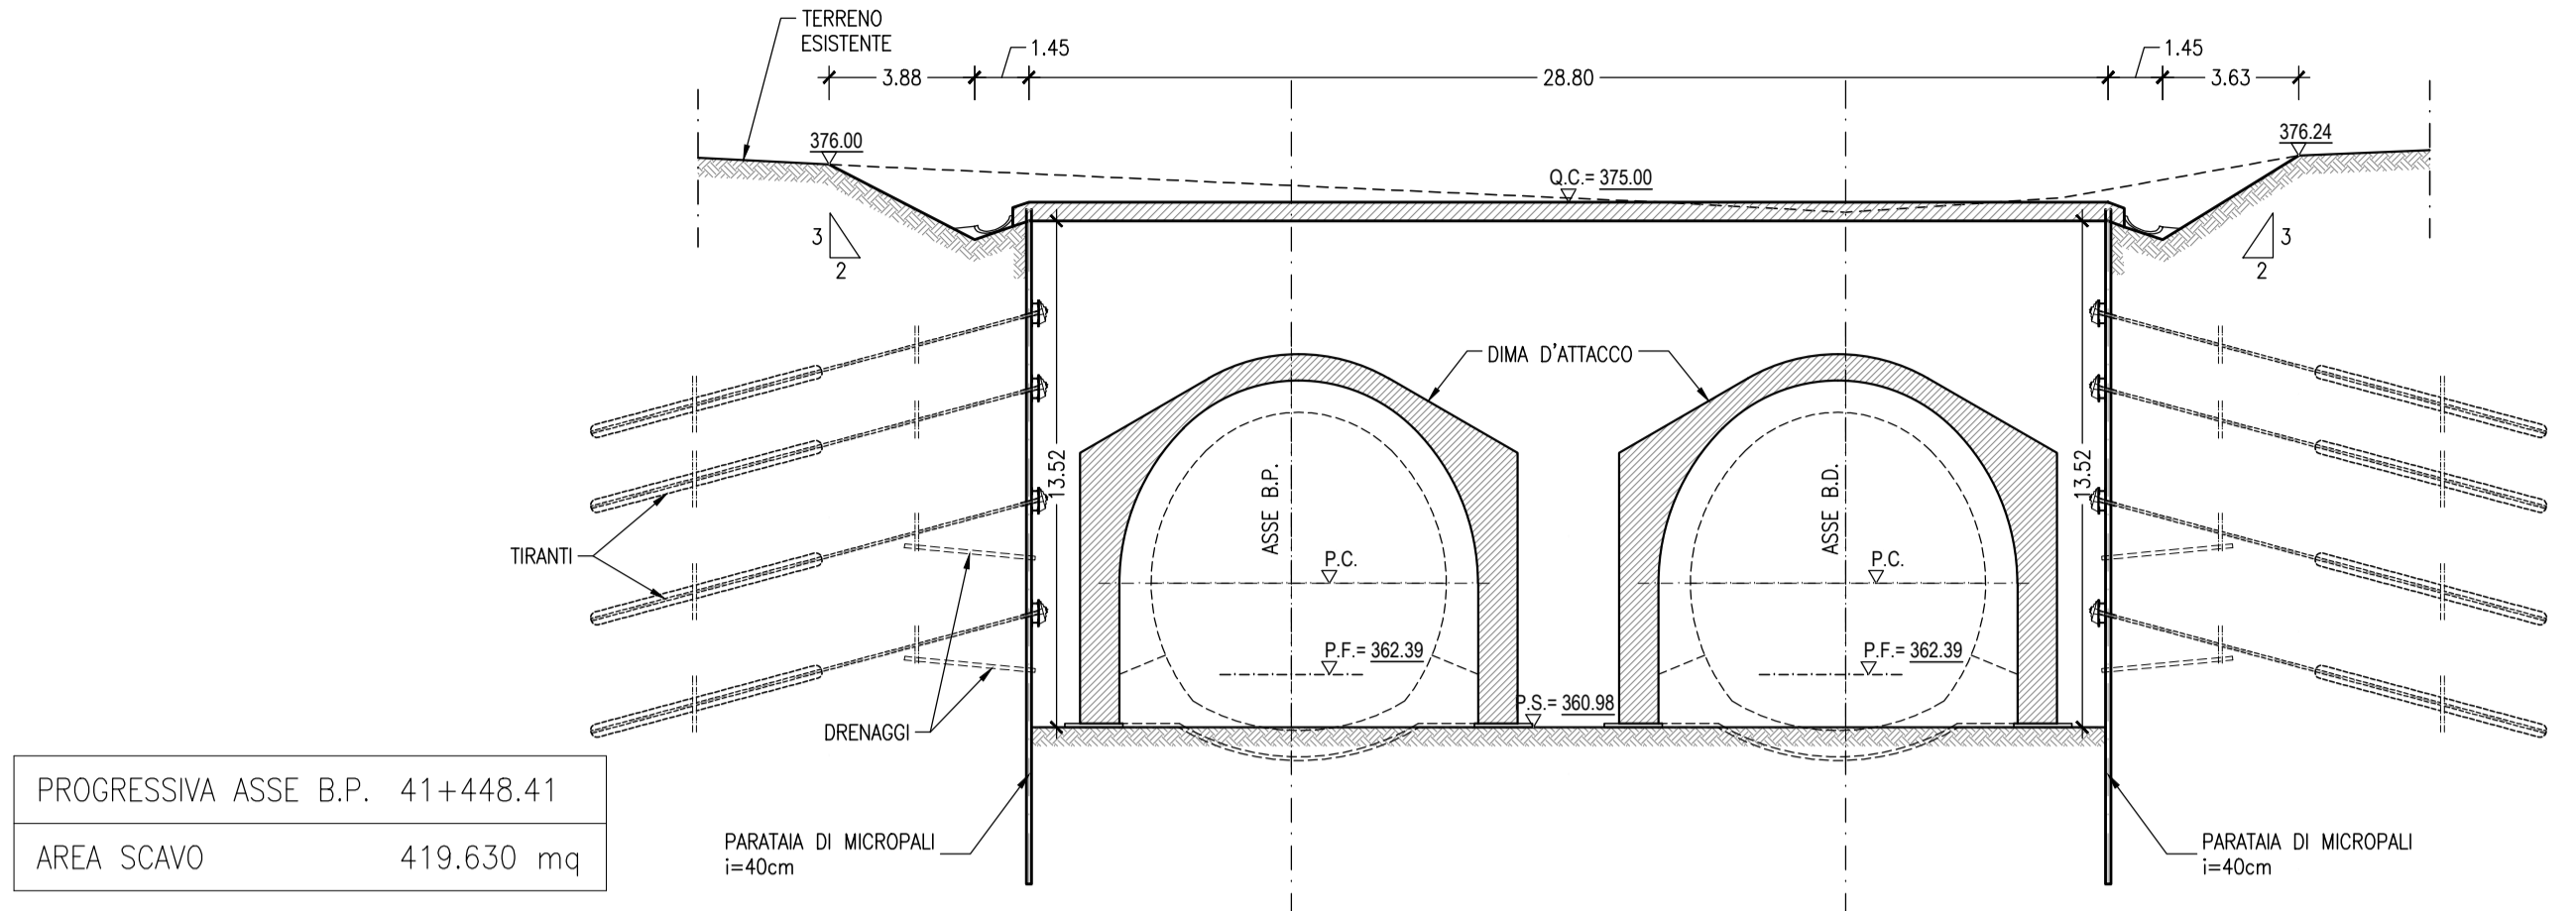

PROGRESSIVA ASSE B.P. 41+448.41
AREA SCAVO 419.630 mq

PROGRESSIVE	-15.65	-12.33	-8.45	-7.00	0.00	+13.79	+27.80	+27.80	+13.79	0.00
QUOTE TERRENO	376.19	376.00	375.82	375.79	375.44	374.71	373.54	373.59	373.44	373.38
QUOTE PROGETTO					362.39	362.39	362.39	362.39	362.39	362.39
PARZIALI	3.50	3.88	1.45	7.00	14.79	7.01	1.45	3.63	3.50	


SEZIONE B-B
SCALA 1:200

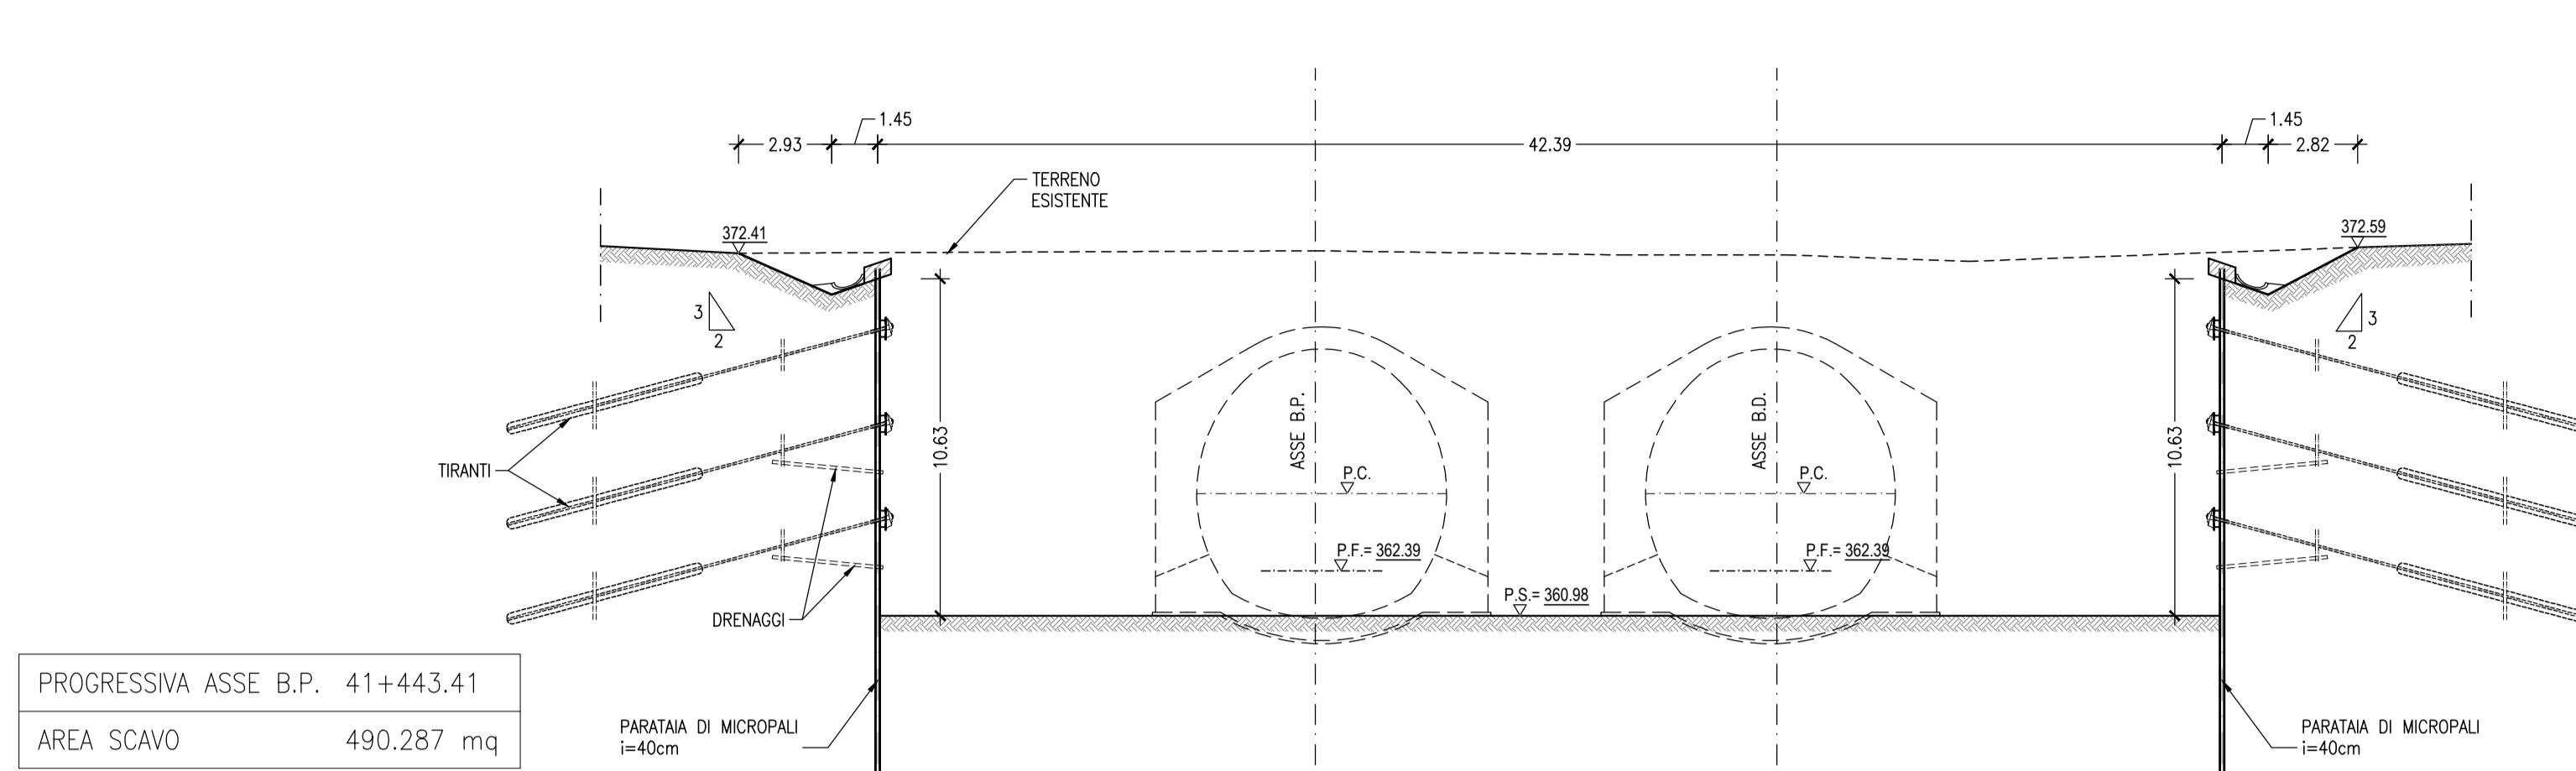

PROGRESSIVA ASSE B.P. 41+443.41
AREA SCAVO 490.287 mq

PROGRESSIVE	-22.54	-18.18	-15.25	-13.26	0.00	+12.51	+28.57	+28.57	+12.51	0.00
QUOTE TERRENO	372.61	372.41	372.42	372.46	372.48	372.48	372.44	372.49	372.59	372.57
QUOTE PROGETTO					362.39	362.39	362.39	362.39	362.39	362.39
PARZIALI	4.36	2.95	1.45	13.79	14.56	14.04	1.45	2.82	3.58	


SEZIONE C-C
SCALA 1:200

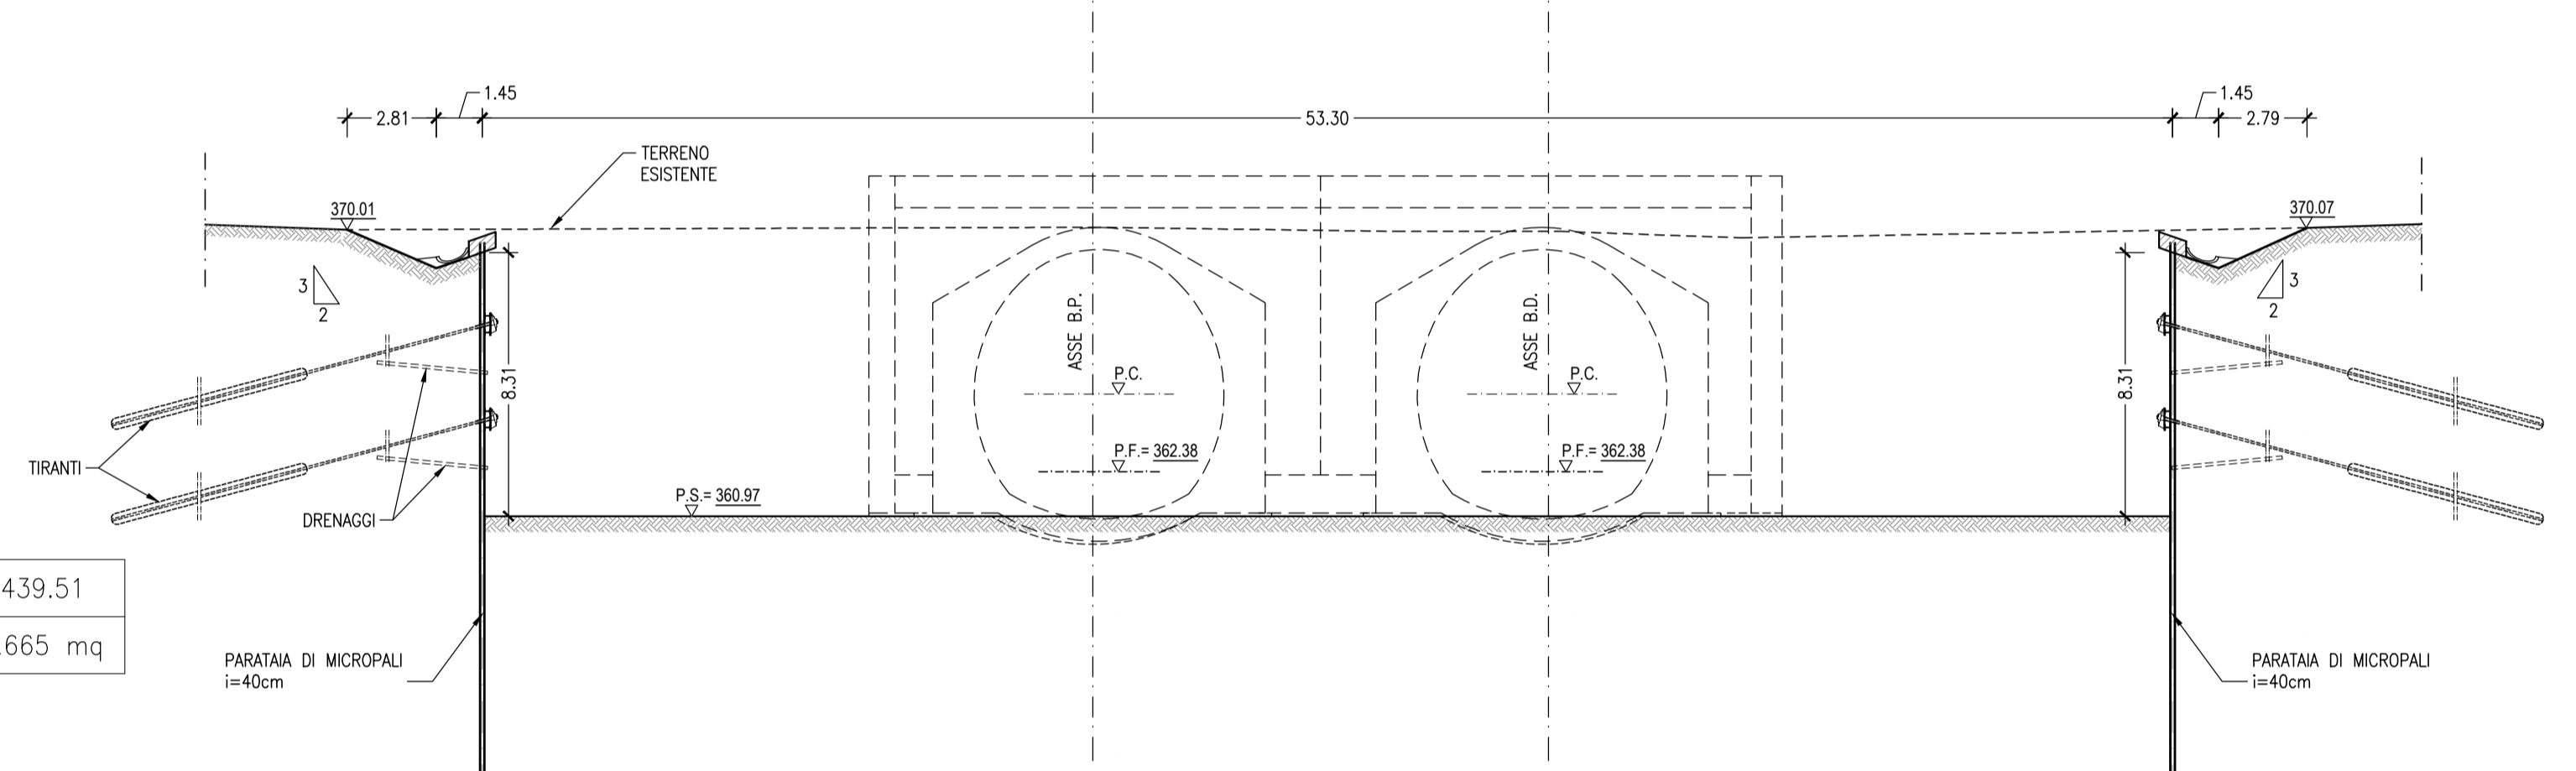

PROGRESSIVA ASSE B.P. 41+439.51
AREA SCAVO 485.665 mq


PROGRESSIVE	-27.99	-23.66	-20.70	-19.25	0.00	+14.37	+30.99	+30.99	+14.37	0.00
QUOTE TERRENO	370.17	370.00	370.00	370.00	370.00	369.99	370.00	370.00	370.00	370.19
QUOTE PROGETTO					362.39	362.39	362.39	362.39	362.39	362.39
PARZIALI	4.36	2.81	1.45	19.24	14.38	19.65	1.45	2.79	3.61	

SEZIONE D-D
SCALA 1:200

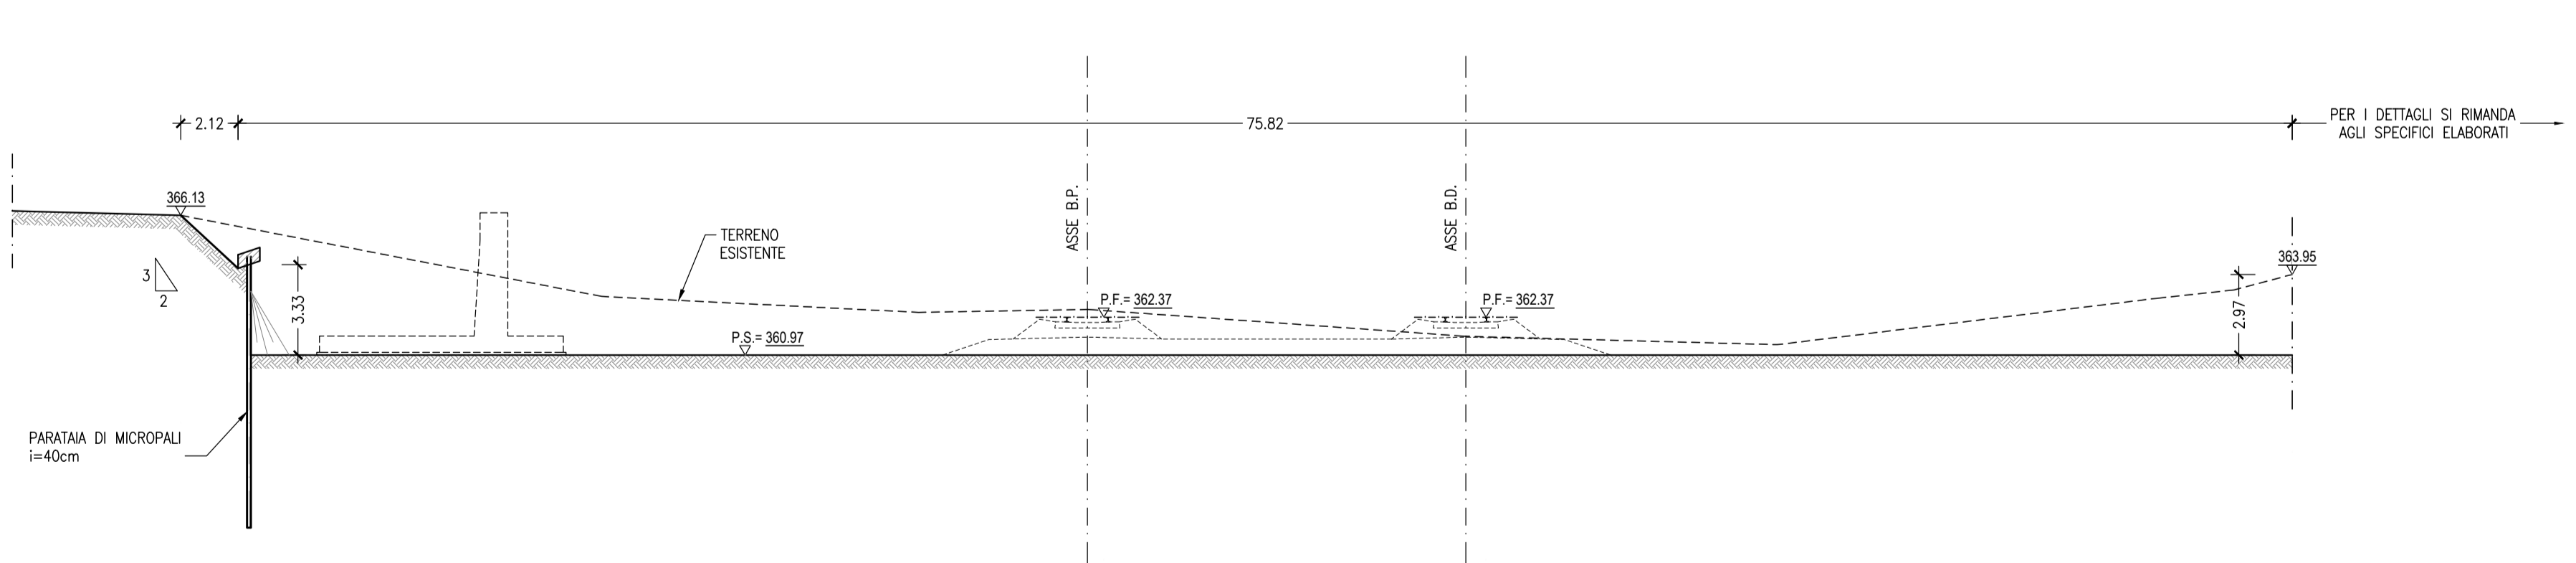

PROGRESSIVA ASSE B.P. 41+431.01
AREA SCAVO 131.008 mq

PROGRESSIVE	-30.09	-33.47	-35.25	-17.95	-4.23	0.00	+13.97	+25.47	+42.33	+44.67
QUOTE TERRENO	366.53	366.53	366.53	366.53	366.53	366.53	366.53	366.53	366.53	366.53
QUOTE PROGETTO						362.39	362.39	362.39	362.39	362.39
PARZIALI	6.22	2.12	11.70	6.23	13.97	11.50	16.86	2.14		

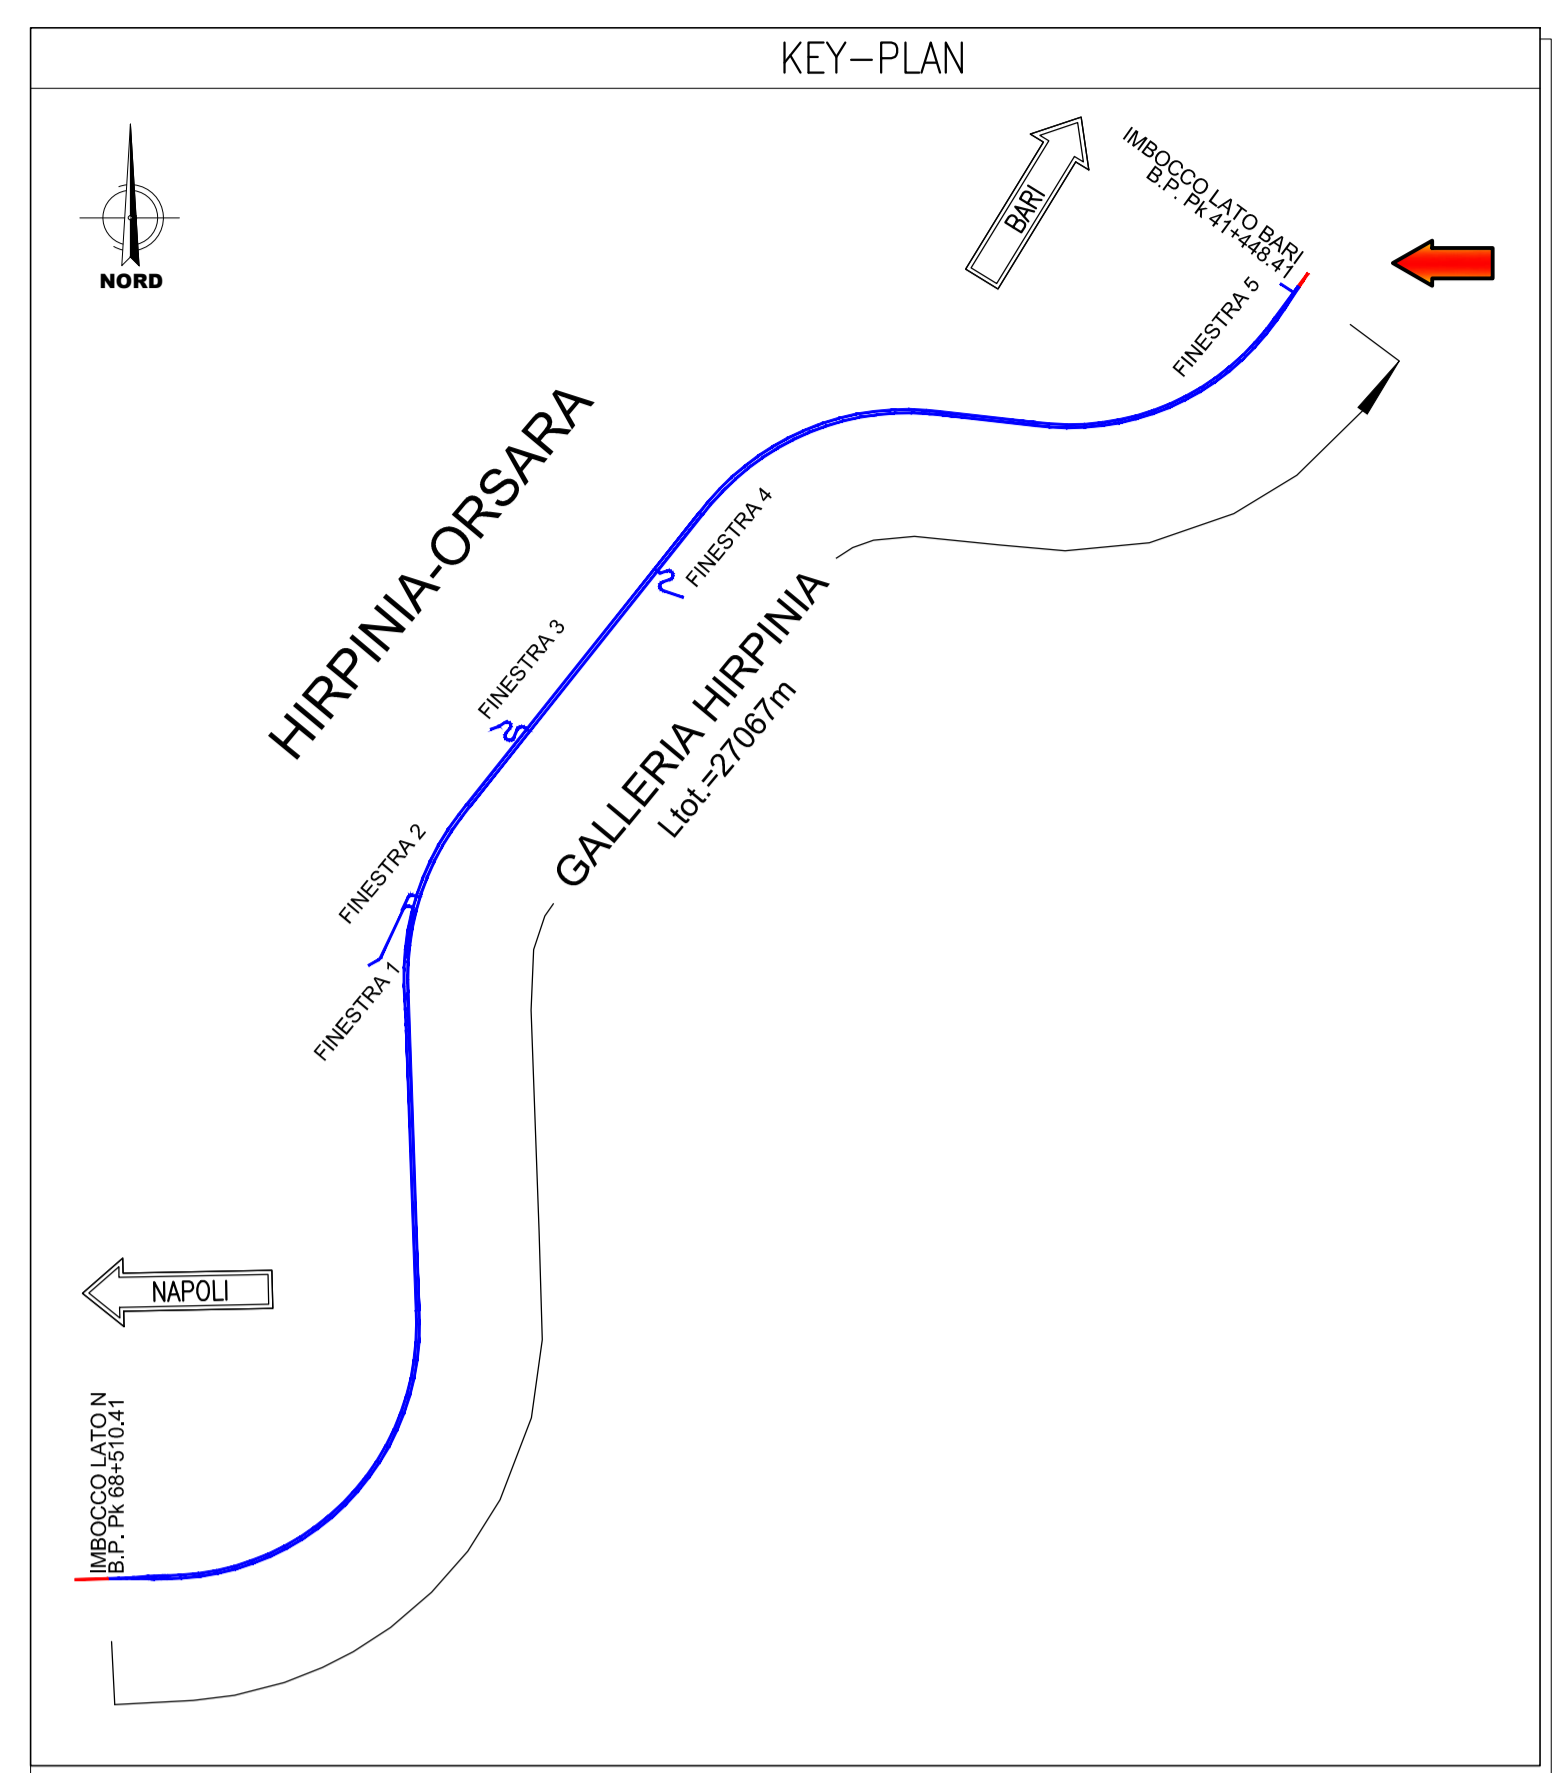

NOTE
- EVENTUALI DIFFERENZE TRA LE MISURE TOTALI E LE SOMMATORIE DELLE MISURE PARZIALI SONO DOVUTE AGLI ARROTONDAMENTI AUTOMATICI DI AUTOCAD

LEGENDA
P.C.= PIANO DEI CENTRI
P.F.= PIANO DEL FERRO
P.S.= PIANO DI SCAVO

COMMITTENTE: **R.F.I. RIFORMA FERROVIARIA ITALIANA**
GRUPPO FERROVIE DELLO STATO ITALIANE

PROGETTAZIONE: **ITALFERR**
GRUPPO FERROVIE DELLO STATO ITALIANE

DIREZIONE TECNICA
U.O. GALLERIE

PROGETTO DEFINITIVO

ITINERARIO NAPOLI - BARI
RADDOPPIO TRATTA APICE - ORSARA
II LOTTO FUNZIONALE HIRPINIA - ORSARA

GALLERIA HIRPINIA - IMBOCCO LATO BARI
Fase provvisoria - Sezioni caratteristiche

SCALA: 1:200

COMMESSA	LOTTO	FASE	ENTE	TIPO DOC.	OPERA/DISCIPLINA	PROGR.	REV.
IF1V	02	D	07	W9	G10100	001	A

Revis.	Descrizione	Redatto	Data	Verificato	Data	Approvato	Data	Autorizzato	Data
A	Emissione Esecutiva	[Firma]	Set 2018	[Firma]	Set 2018	[Firma]	Set 2018	[Firma]	Set 2018

File: IF1V0207VIRG00100001A.dwg n. Elab.: 267