PLANIMETRIA FASE PROVVISORIA
SCALA 1:200

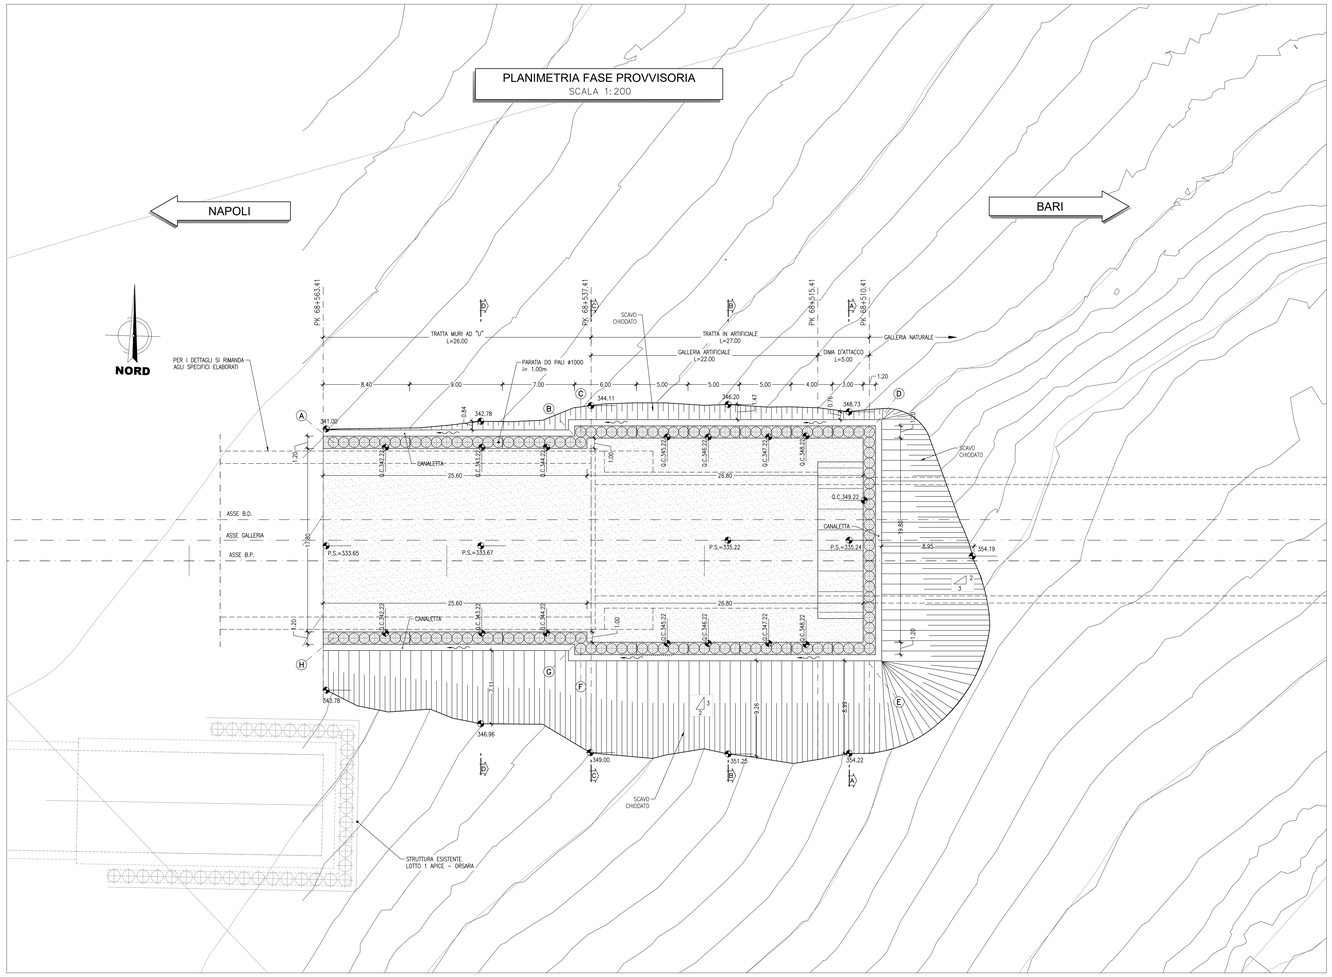

DETTAGLIO PARETE CHIODATA
MAGLIA CHIODATURA

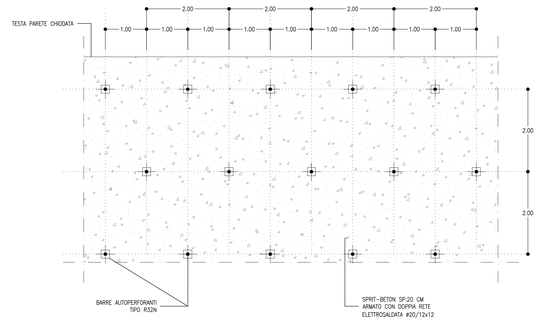

DETTAGLIO PARETE CHIODATA
SEZIONE TIPOLOGICA

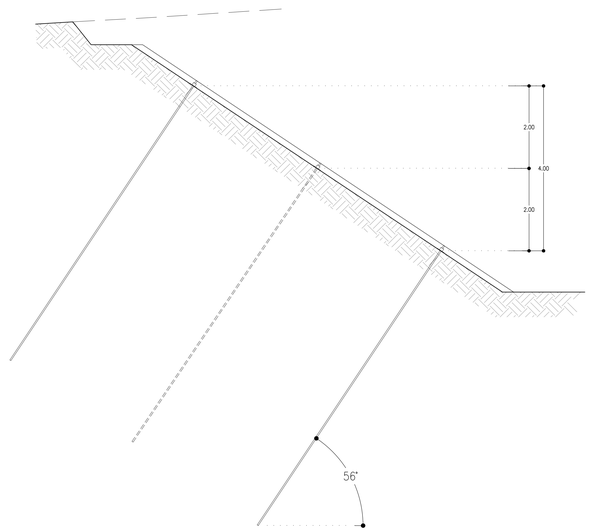

DETTAGLIO PARETE CHIODATA
PARTICOLARE BARRA PIASTRA DI ANCORAGGIO E RIVESTIMENTO

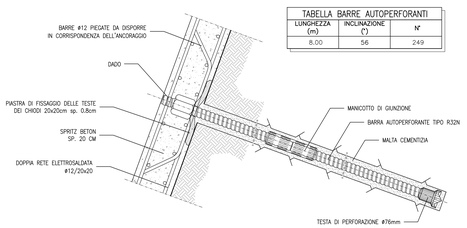

TABELLA BARRE AUTOPERFORANTI		
LUNGHEZZA (m)	INCLINAZIONE (°)	N°
8.00	56	249

KEY-PLAN

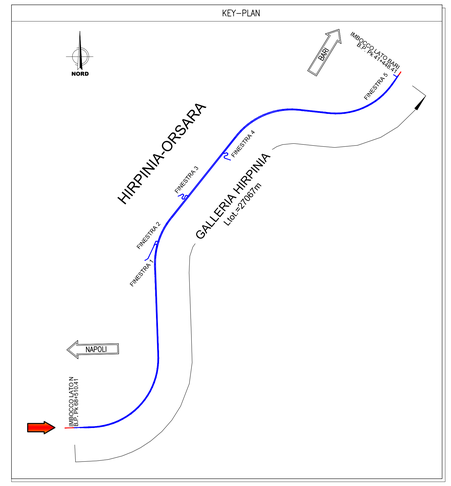

NOTE

- EVENTUALI DIFFERENZE TRA LE MISURE TOTALI E LE SOMMATORIE DELLE MISURE PARZIALI SONO DOVUTE AGLI ARROTONDAMENTI AUTOMATICI DI AUTOCAD
- LE PROGRESSIVE SI RIFERISCONO AL BINARIO PARI

LEGENDA

P.F.=	PIANO DEL FERRO
P.S.=	PIANO DI SCAVO
Q.C.=	QUOTA CORDOLO

PROFILO FASE PROVVISORIA
SCALA 1:200

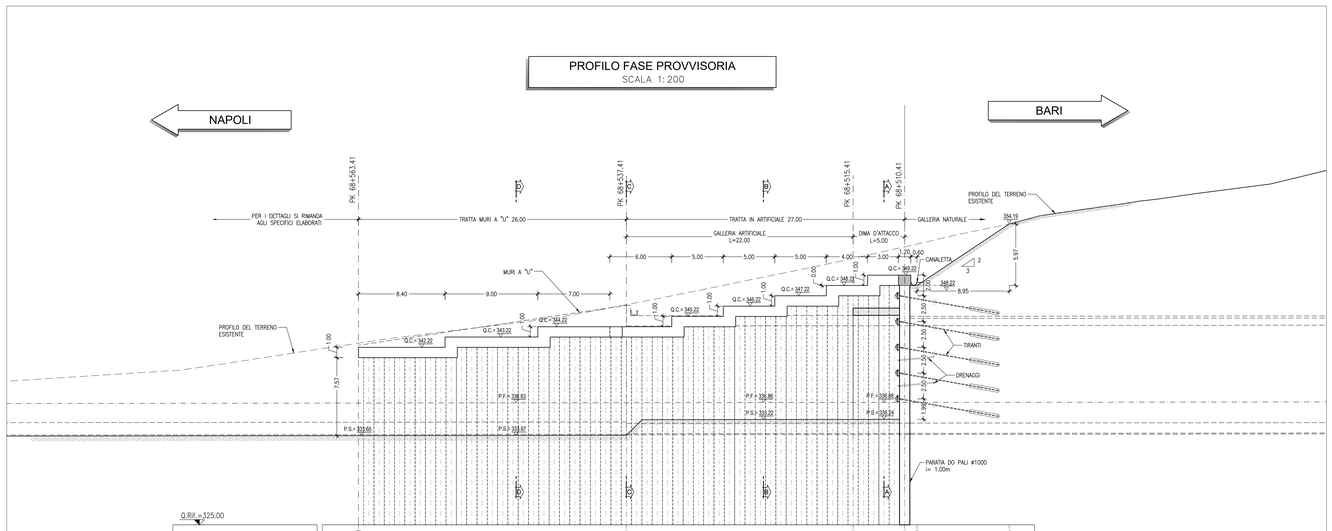

PROGRESSIVE	68+563.41		68+537.41		68+515.41	68+510.41	68+507.80	68+498.80
QUOTE TERRENO	342.63		346.37		350.86	351.98	352.25	354.19
QUOTE PROGETTO	338.81		338.85		338.87	338.88	338.88	338.89
DISTANZE PARZIALI		26.00		22.00	5.00	1.20	8.95	

COMMITTENTE:

RFI RETE FERROVIARIA ITALIANA
GRUPPO FERROVIE DELLO STATO ITALIANE

PROGETTAZIONE:

ITALFERR
GRUPPO FERROVIE DELLO STATO ITALIANE

DIREZIONE TECNICA
U.O. GALLERIE

PROGETTO DEFINITIVO

ITINERARIO NAPOLI - BARI
RADDOPPIO TRATTA APICE - ORSARA
II LOTTO FUNZIONALE HIRPINIA - ORSARA

GALLERIA HIRPINIA - IMBOCCO LATO NAPOLI
Fase provvisoria - Planimetria e profilo longitudinale

SCALA : 1:200

COMMESSA	LOTTO	FASE	ENTE	TIPO DOC.	OPERA/DISCIPLINA	PROGR.	REV.
IF1V	02	D	07	L9	GI0200	001	A

Revis.	Descrizione	Redatto	Data	Verificato	Data	Approvato	Data	Autorizzato	Data
A	Emissione Esecutiva	E.Fogli	Set 2018	P.Pinelli	Set 2018	D. Agrosì	Set 2018	ITALFERR S.p.A. U.O. GALLERIE Dott. Ing. Vincenzo De Feo Ordine Ingegneri Roma n. A 17000	Set 2018

File: IF1V02D07VGI0200001A.dwg

n. Elab.: 274

PATTORE DI PLOTTAGGIO LAYOUT: 1 unità Layout = 1 mm su carta