


DISEGNI DI RIFERIMENTO	N.

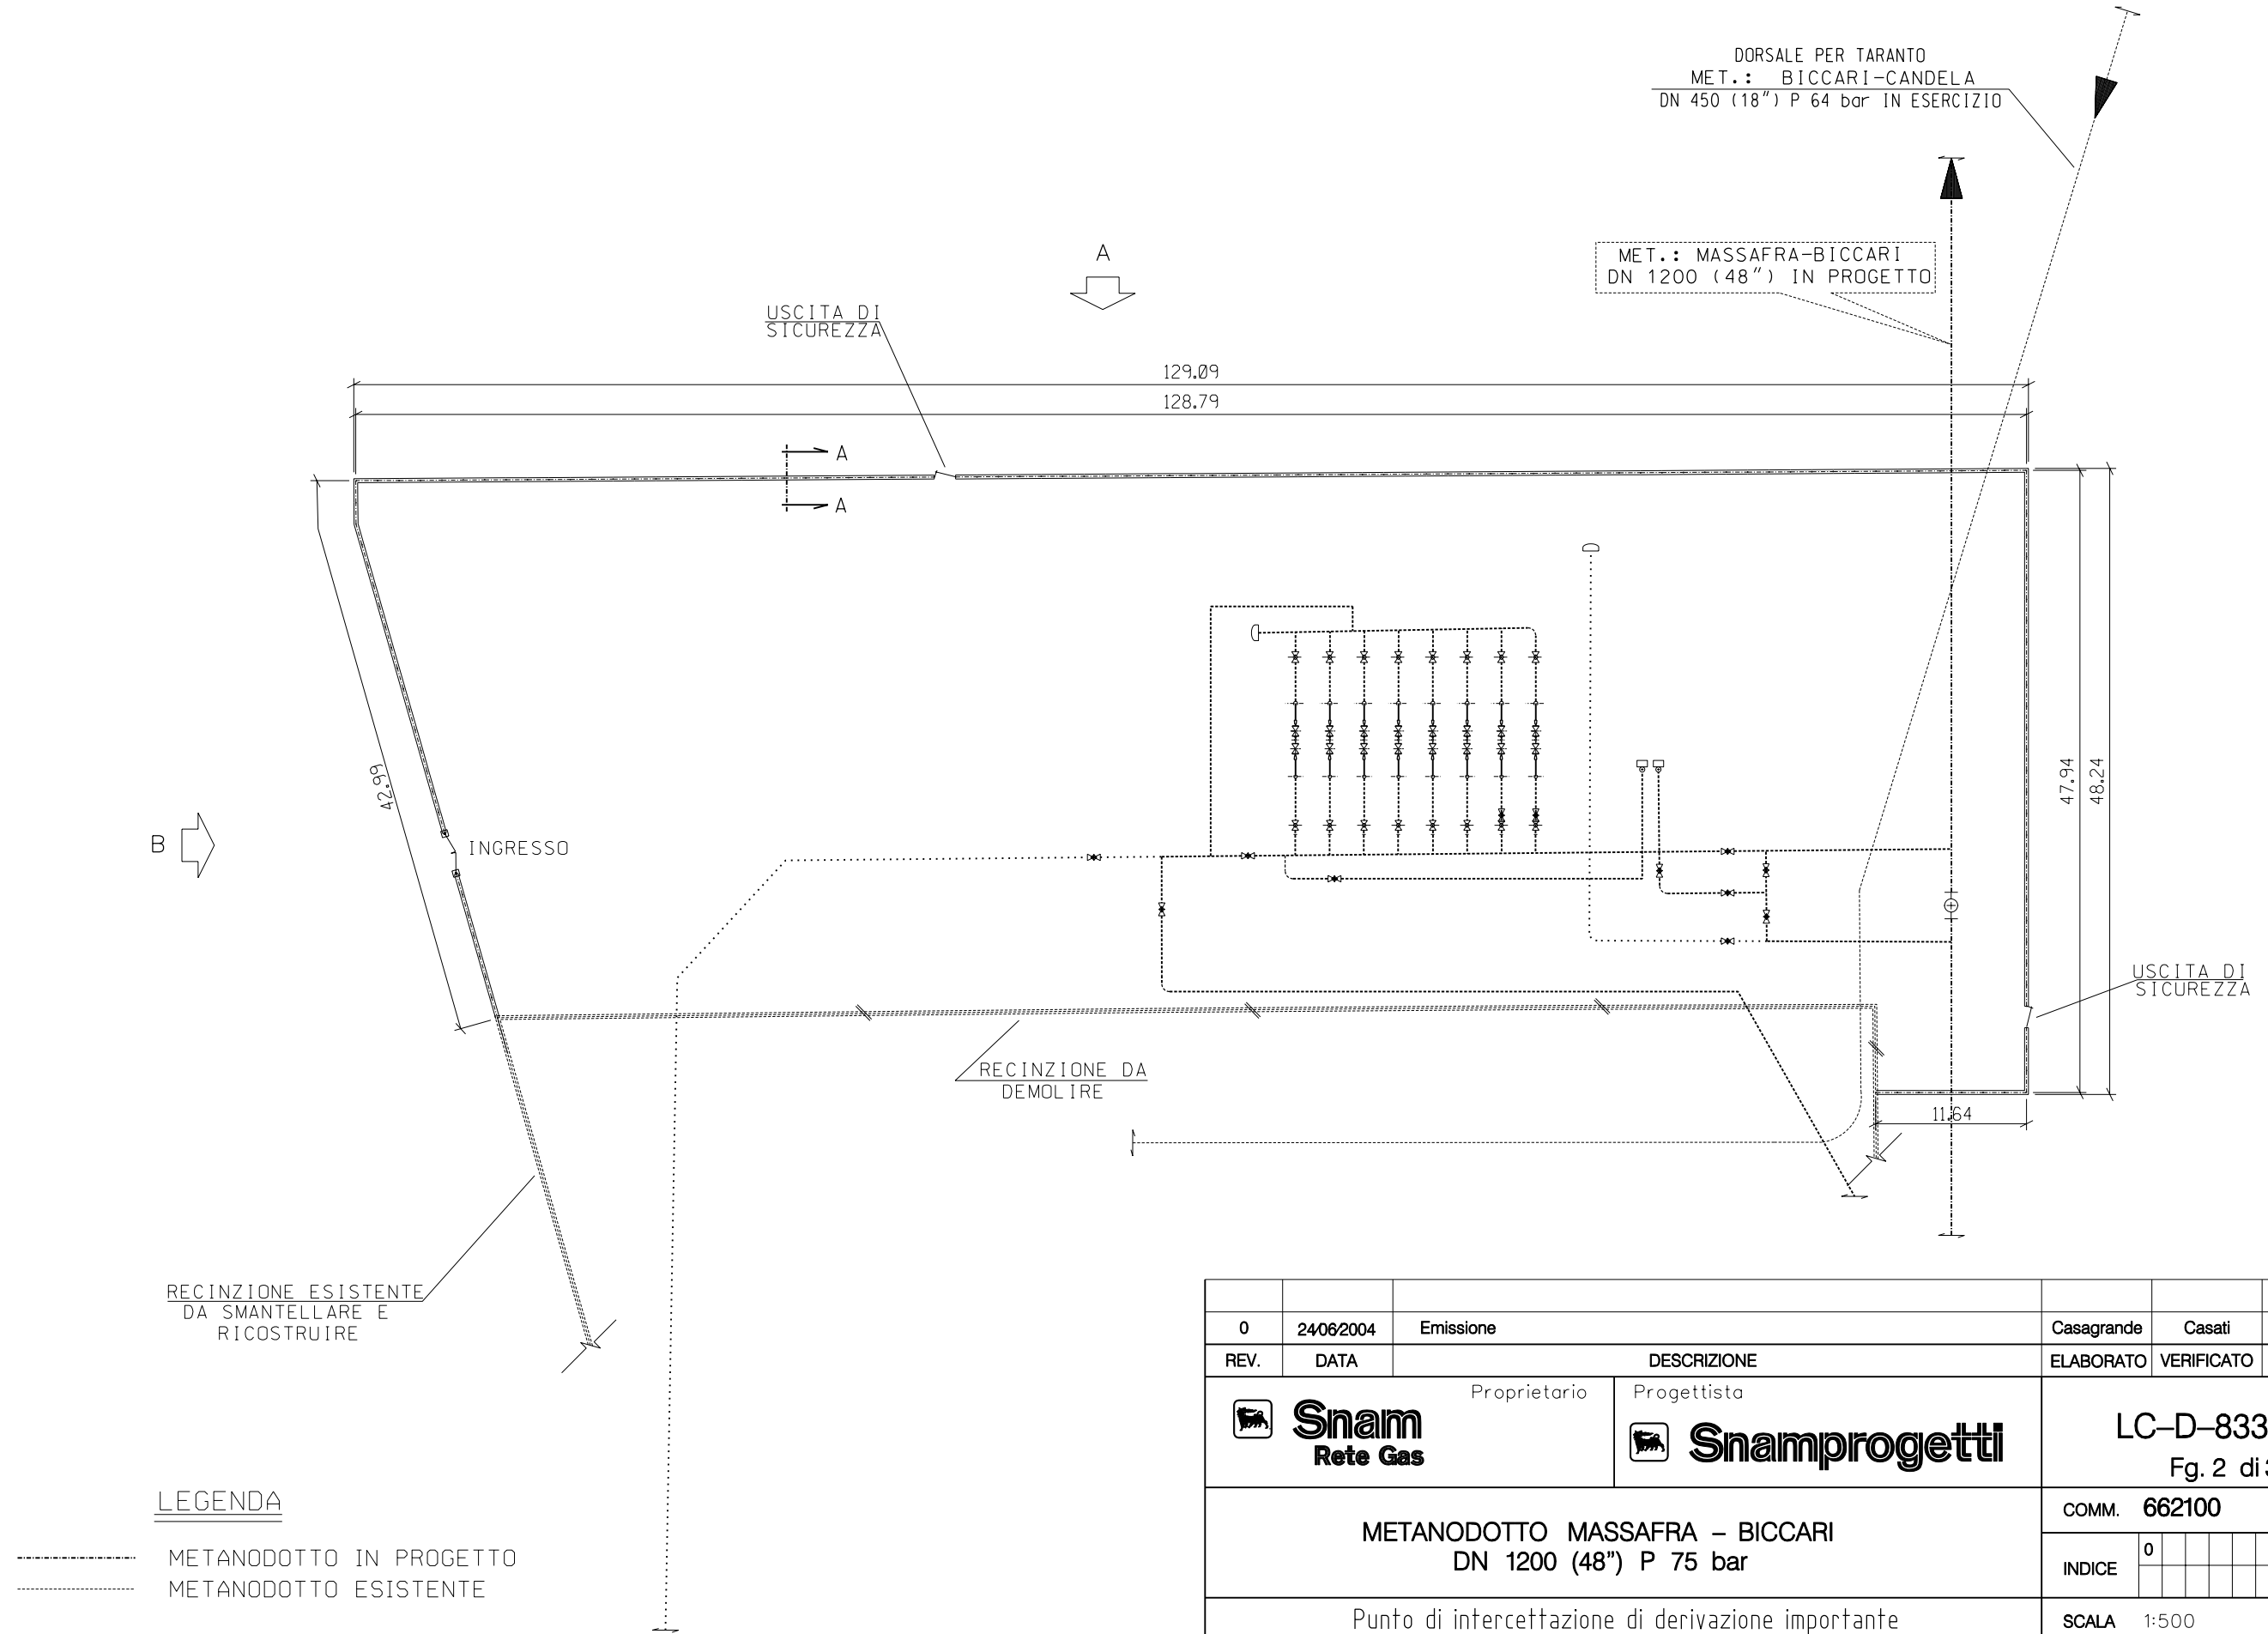

RECINZIONE ESISTENTE
DA SMANTELLARE E
RICOSTRUIRE

LEGENDA

- METANODOTTO IN PROGETTO
- METANODOTTO ESISTENTE

REV.	DATA	DESCRIZIONE	Casagrande	Casati	Matteucci
0	24/06/2004	Emissione	ELABORATO	VERIFICATO	APPROVATO
		Proprietario			
		Progettista			
		Snam Rete Gas	Snamprogetti		
METANODOTTO MASSAFRA - BICCARI DN 1200 (48") P 75 bar			LC-D-83384 Fg. 2 di 3		
			COMM. 662100		
			INDICE		
			0		
			SCALA 1:500		
Punto di intercettazione di derivazione importante PIDI n. 24 con futura regolazione verso il metanodotto "Candela - Borgomezzanone" DN 500 (20"), (Nodo di Candela) Loc. Masseriola			SOSTITUISCE IL SOSTITUITO DAL		