SVILUPPATA IN ASSE PARATIA
SCALA 1:100

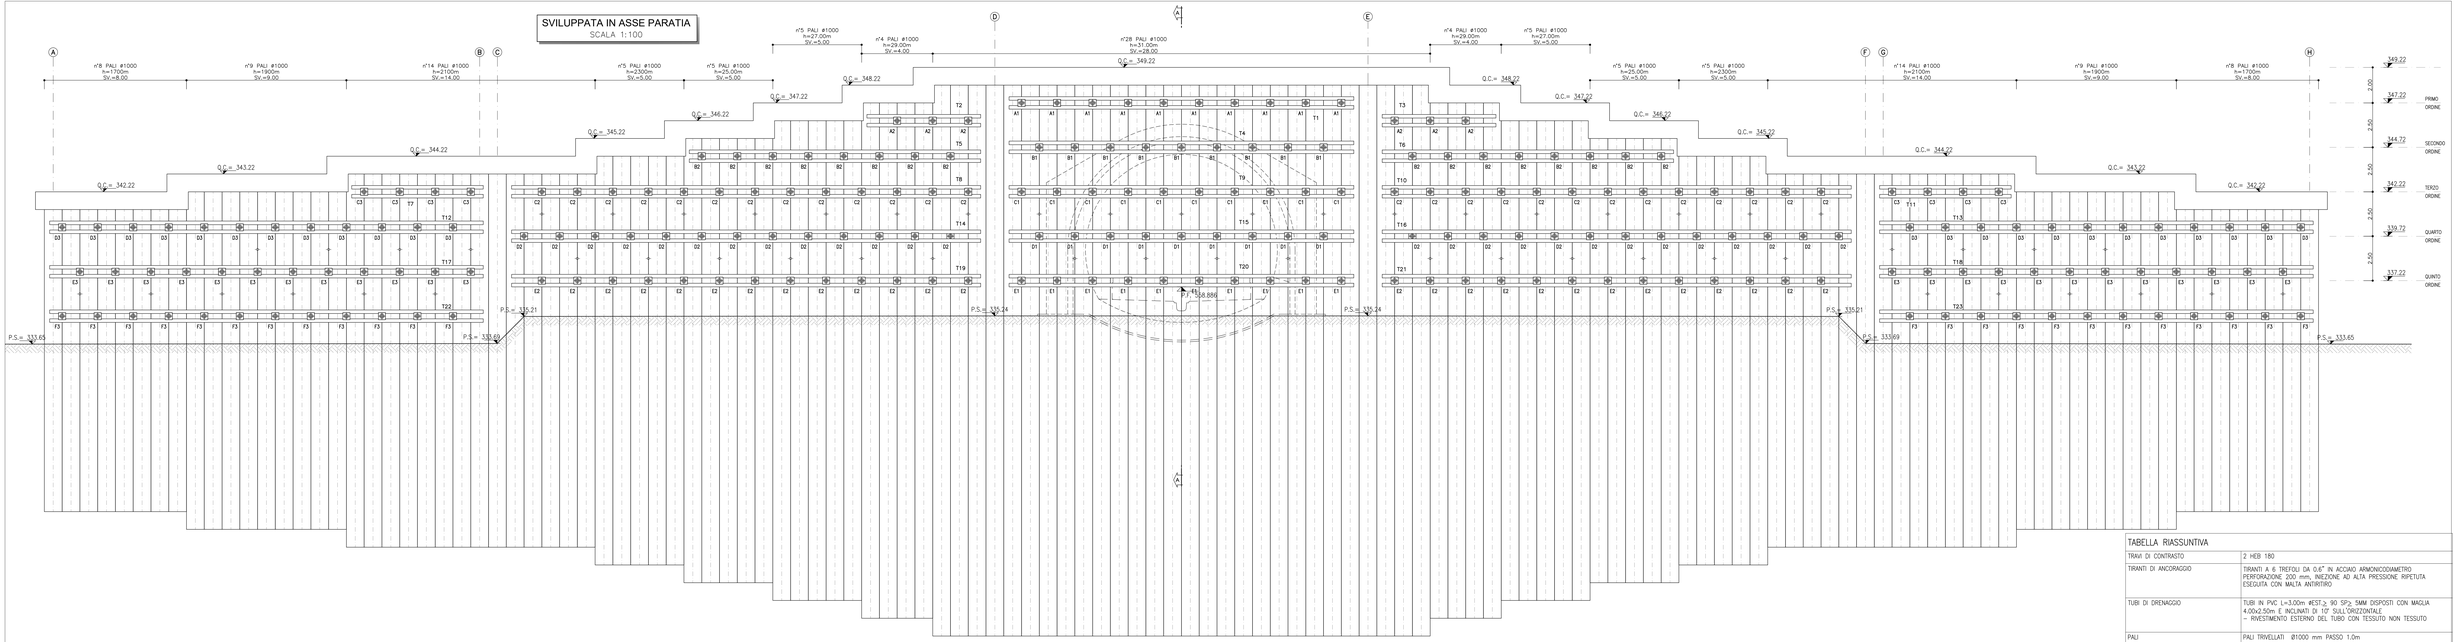

TABELLA RIASSUNTIVA	
TRAVI DI CONTRASTO	2 HEB 180
TIRANTI DI ANCORAGGIO	TIRANTI A 6 TREFOLI DA 0.6" IN ACCIAIO ARMONICODIAMETRO PERFORAZIONE 200 mm, INIEZIONE AD ALTA PRESSIONE RIPETUTA ESEGUITA CON MICTA ANTIRITIRO
TUBI DI DRENAGGIO	TUBI IN PVC L=3.00m ⌀EST.≥ 90 SP.≥ 5MM DISPOSTI CON MAGLIA 4.00x2.50m E INCLINATI DI 10° SULL'ORIZZONTALE – RIVESTIMENTO ESTERNO DEL TUBO CON TESSUTO NON TESSUTO
PALI	PALI TRIVELLATI Ø1000 mm PASSO 1.0m
SPRITZ-BETON	SPESSORE 10cm
TRAVE DI CORONAMENTO	TRAVE IN C.A. 1.2m x 1.0m

SEZIONE A-A
SCALA 1:200

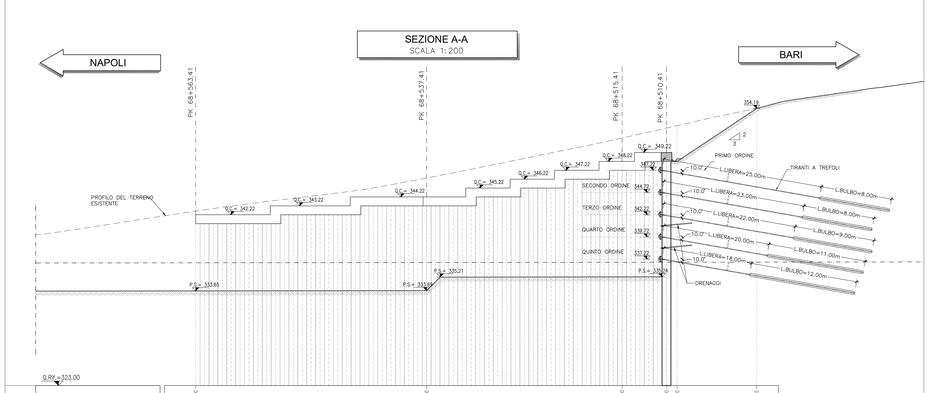

| | | |