



PIANTA
SCALA 1:200
QUOTA 347.10
FASE PROVVISORIA

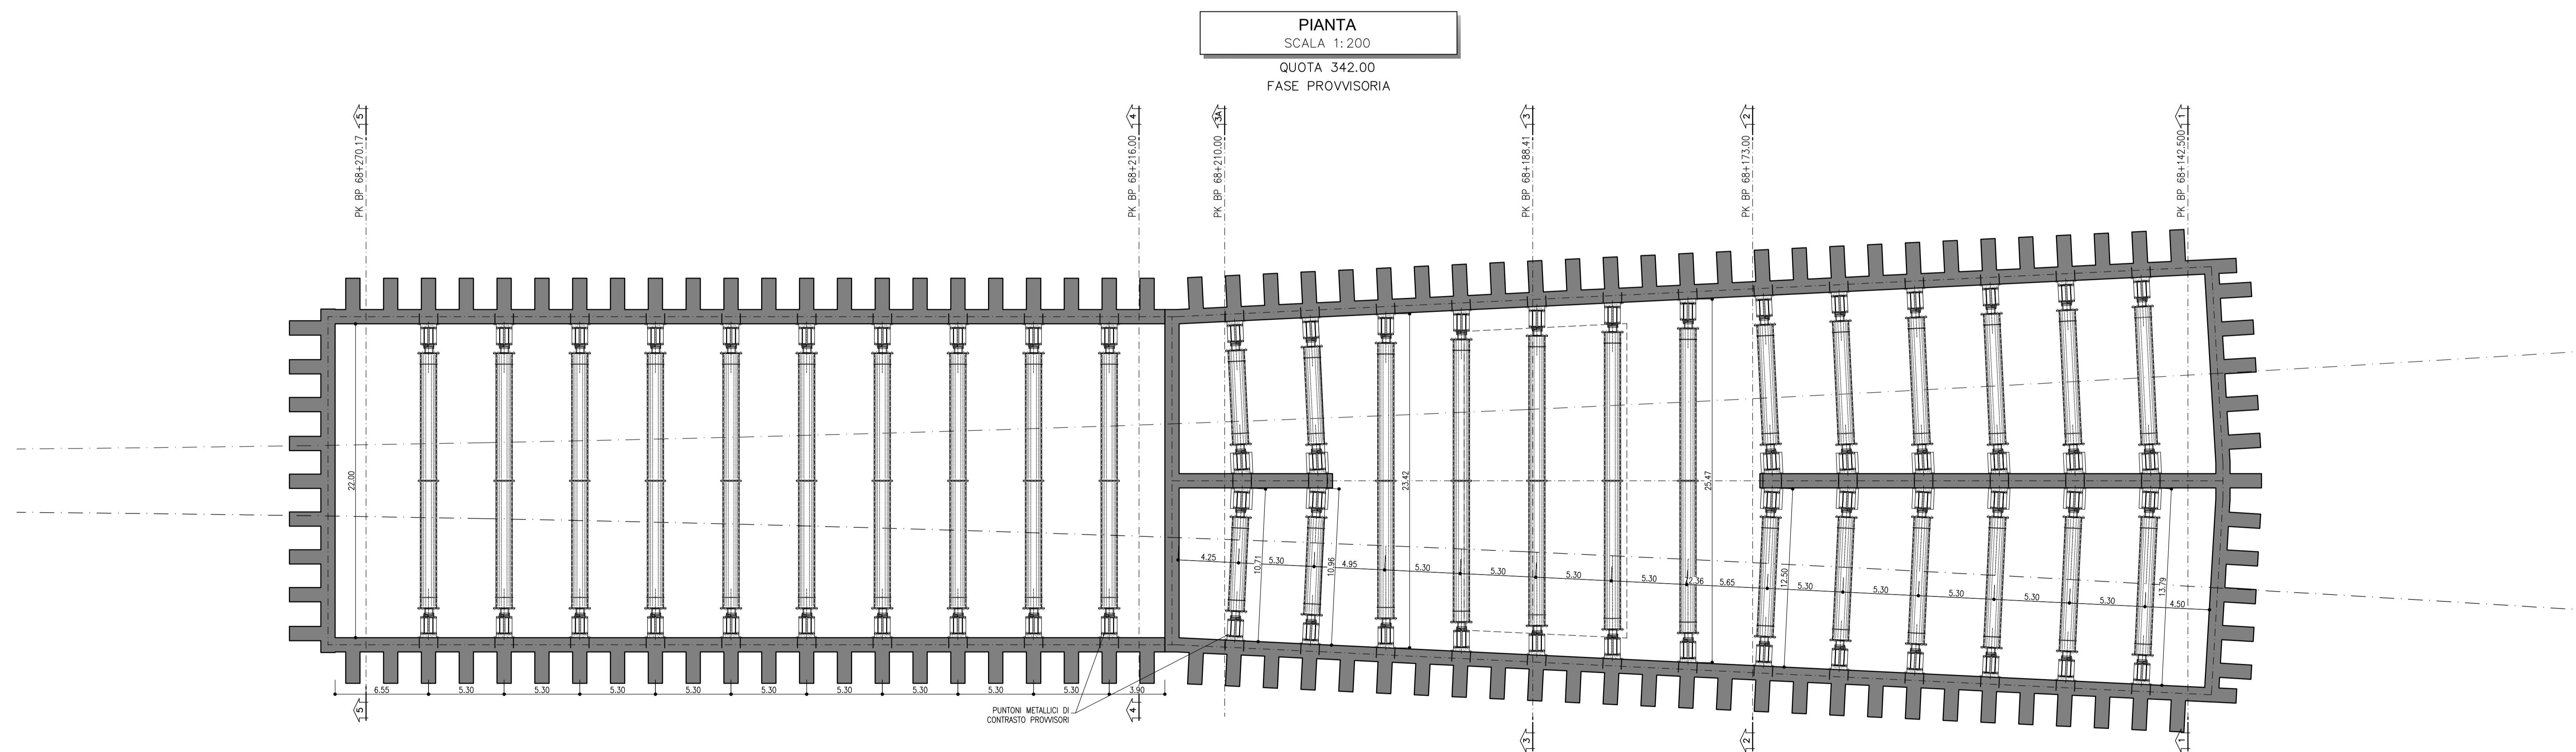


PIANTA
SCALA 1:200
QUOTA 342.00
FASE PROVVISORIA

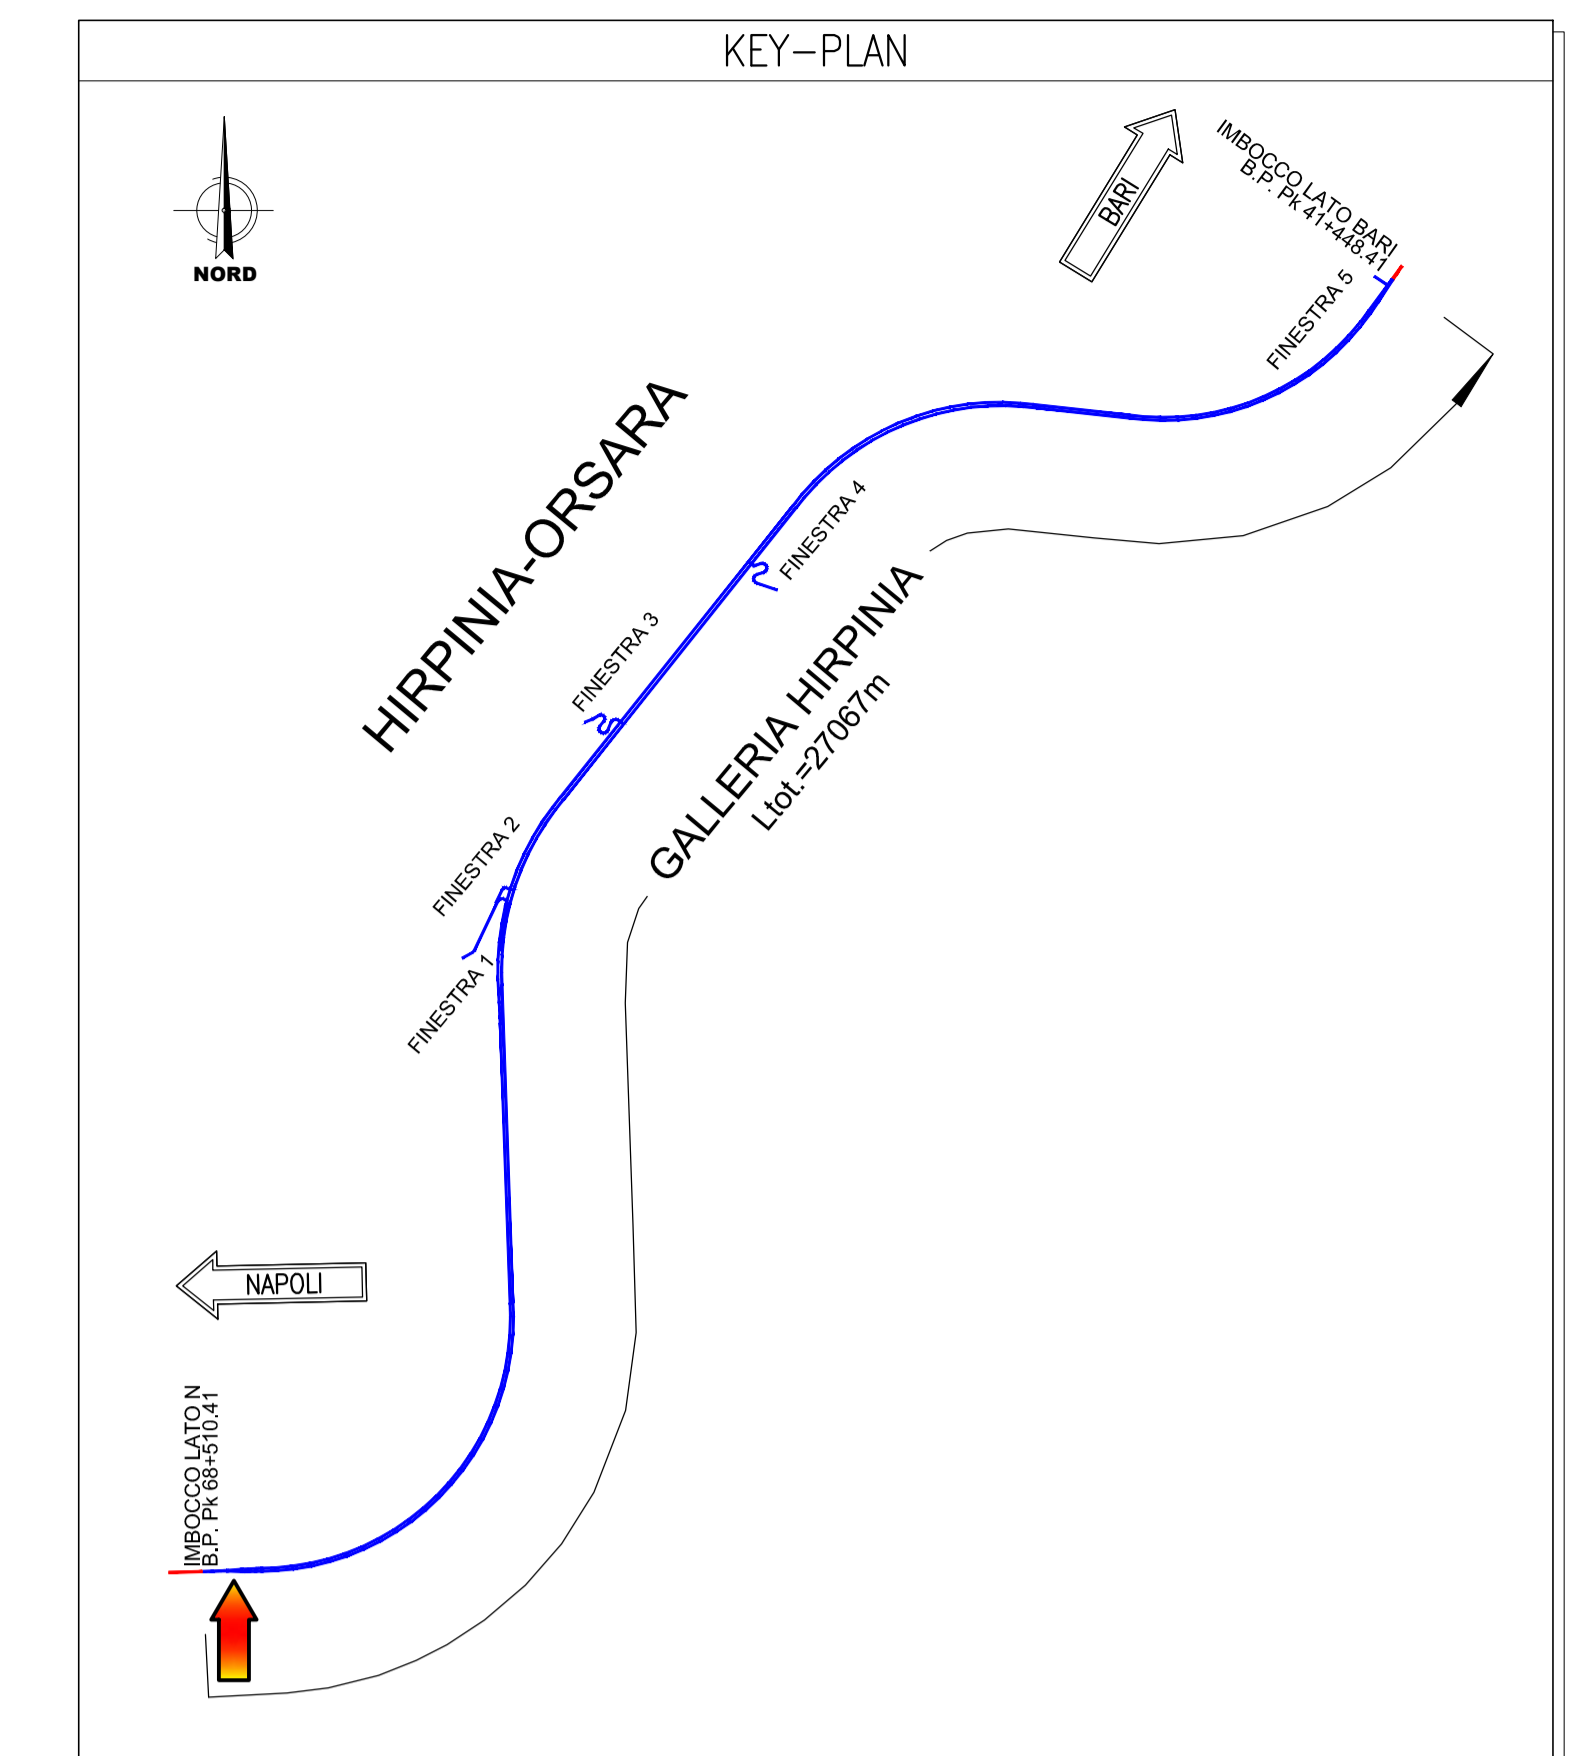

NOTE

- PER LE CARATTERISTICHE DEI MATERIALI SI RIMANDA ALL'ELABORATO IF1V02D07SPGN0000001A
- EVENTUALI DIFFERENZE TRA LE MISURE TOTALI E LE SOMMATORIE DELLE MISURE PARZIALI SONO DOVUTE AGLI ARROTONDAMENTI AUTOMATICI DI AUTOCAD

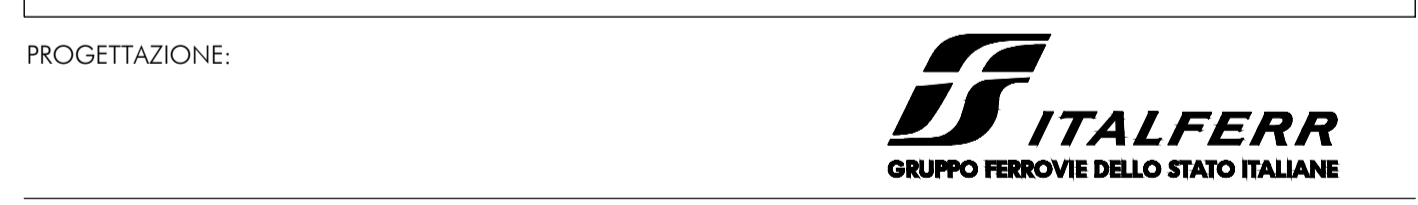

DIREZIONE TECNICA
U.O. GALLERIE

PROGETTO DEFINITIVO
ITINERARIO NAPOLI - BARI
RADDOPPIO TRATTA APICE - ORSARA
II LOTTO FUNZIONALE HIRPINIA - ORSARA

GALLERIA HIRPINIA - CAMERONE DI DIRAMAZIONE E POZZO LATO NAPOLI
Pozzo di lancio TBM e tratto interesse binari da 5m-8m - Fase provvisoria - Piante

SCALA:
1:200

COMMESSA	LOTTO	FASE	ENTE	TIPO DOC.	OPERA/DISCIPLINA	PROGR.	REV.
IF1V	02	D	07	W9	PZ0100	002	A

Revis.	Descrizione	Redatto	Data	Verificato	Data	Approvato	Data	Autorizzato	Data
A	Emissione Esecutiva	[Signature]	Set 2018	[Signature]	Set 2018	[Signature]	Set 2018	[Signature]	Set 2018

FATTORE DI RITAGGIO: LAYOUT: 1 unità layout: 1 mm su carta