PROFILO LONGITUDINALE

SCALA 1:1000

FINESTRA F1

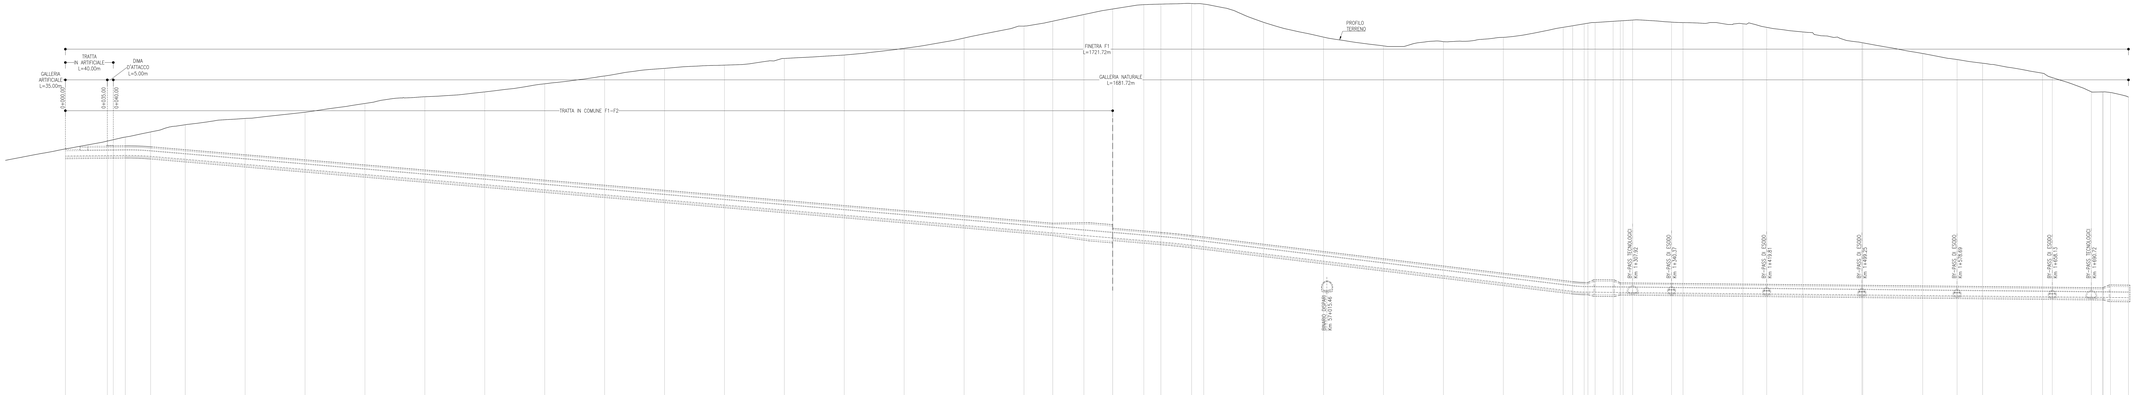

D.RIF.=350.00

| | | |