




**SEZIONE A-A**  
SCALA 1:50  
SEZIONE TRASVERSALE  
SCAVI E CONSOLIDAMENTI

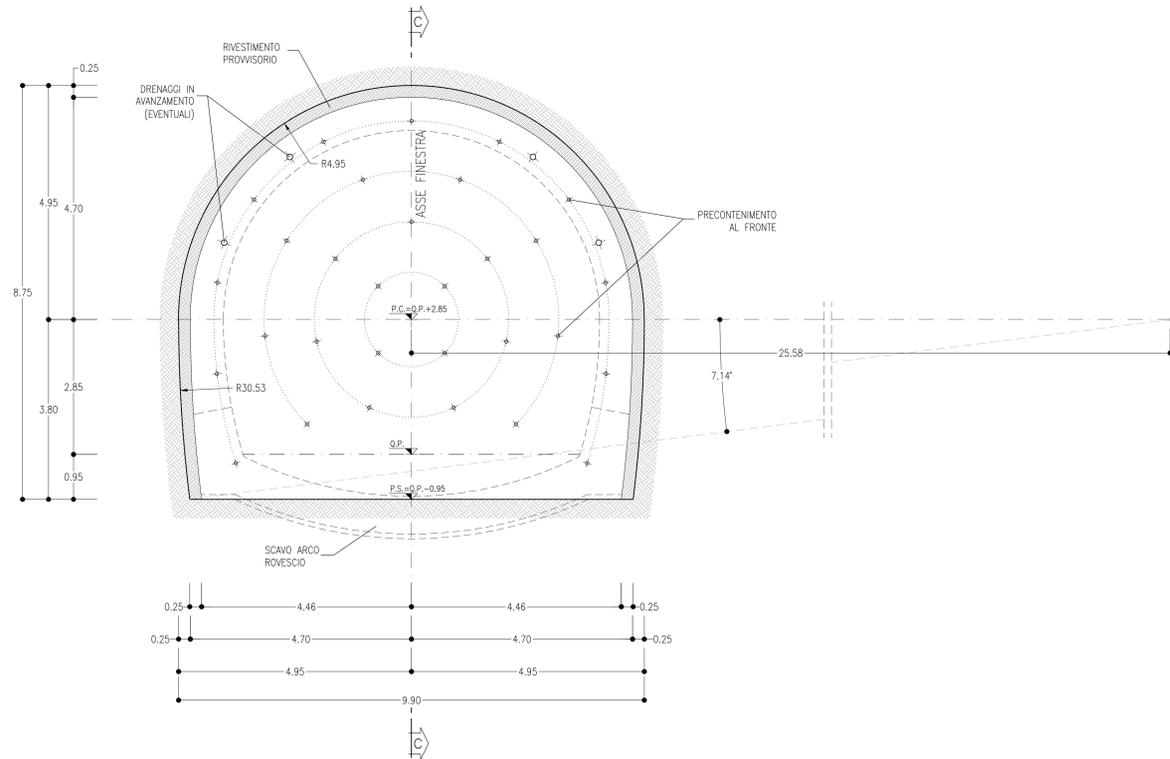

**SEZIONE B-B**  
SCALA 1:50  
SEZIONE TRASVERSALE  
CARPENTERIA

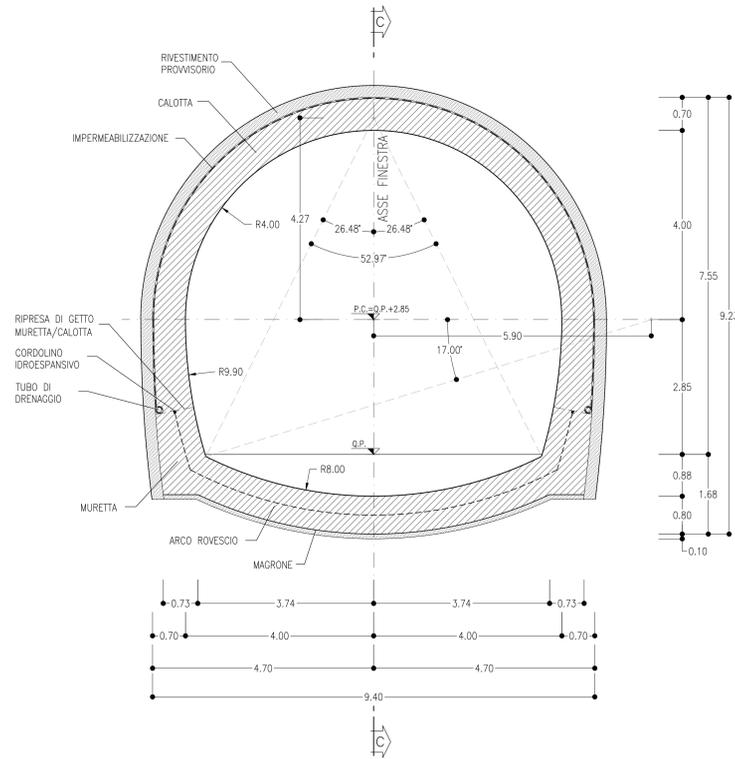

**SEZIONE C-C**  
SCALA 1:50  
PROFILO IN ASSE GALLERIA

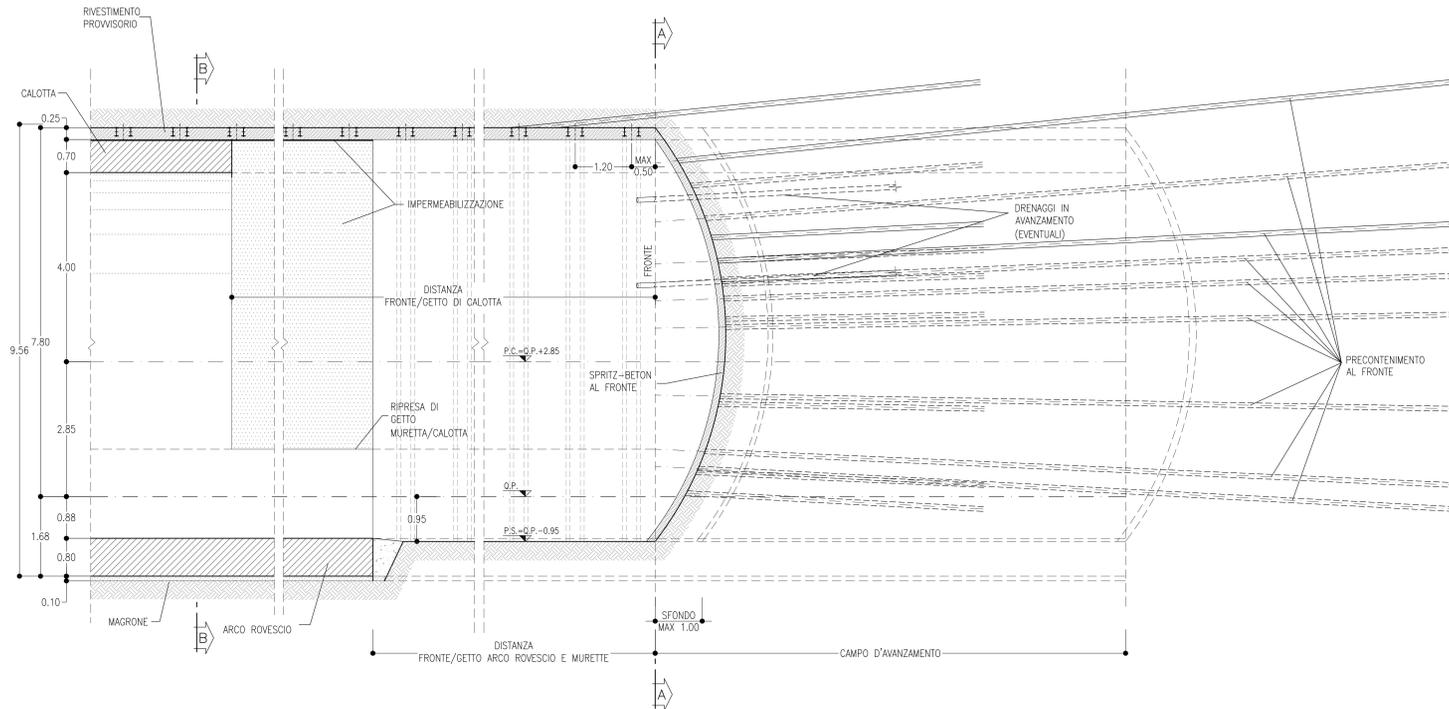

**FINESTRA COSTRUTTIVA – SEZIONE TIPO B2**  
PRINCIPALI FASI ESECUTIVE

- FASE 1: ESECUZIONE PRECONTENIMENTO AL FRONTE CON ELEMENTI IN VIR CEMENTATI
- FASE 2: POSA IN OPERA DI DRENAGGIO IN AVANZAMENTO (EVENTUALE)
- FASE 3: SCAVO A PIENA SEZIONE DEL SINGOLO SFONDO
- FASE 4: RIVESTIMENTO PROVVISORIO AL CONTORNO CON CENTINE METALLICHE E SPRITZ-BETON ANCHE AL FRONTE
- FASE 5: RIPETIZIONE DELLE FASI "3", E "4" PER L'INTERO CAMPO D'AVANZAMENTO
- FASE 6: GETTO DI ARCO ROVESCIO E MURETTE
- FASE 7: POSA IN OPERA DI IMPERMEABILIZZAZIONE
- FASE 8: GETTO CALOTTA

**NOTE**

- EVENTUALI DIFFERENZE TRA LE MISURE DI QUOTE TOTALI E LA SOMMATORIA DELLE MISURE DI QUOTE PARZIALI SONO DOVUTE AD ARROTONDAMENTI AUTOMATICI
- PER LE TRATTE DI APPLICAZIONE DELLE SEZIONI TIPO SI RIMANDA AGLI ELABORATI DI PROFILO GEOTECNICO



**LEGENDA**

P.C. = PIANO DEI CENTRI  
Q.P. = QUOTA PROGETTO  
P.S. = PIANO DI SCAVO

**TABELLA RIASSUNTIVA – FINESTRA COSTRUTTIVA SEZIONE TIPO B2**

SPRITZ-BETON FIBRORINFORZATO AL FRONTE	Sp=0.10m SUL 50% DEGLI SFONDI SP. 0.15m FINE CAMPO
PRECONTENIMENTO AL FRONTE (*)	N° 30 ELEMENTI IN VIR CEMENTATI CON MISCELE CEMENTIZIE L=17m (SOVRAPP. MIN. 7m) ±20%
DRENAGGI IN AVANZAMENTO (EVENTUALI)	N° 4(2+2) TUBI MICROFESSURATI IN PVC L=30m (SOVRAPP. MIN. 10m)
RIVESTIMENTO PROVVISORIO	CENTINE METALLICHE 2/PN 180 p=1.20m ±20% SPRITZ-BETON FIBRORINFORZATO AL CONTORNO Sp=0.25m
RIVESTIMENTO DEFINITIVO	ARCO ROVESCIO E MURETTE Sp=0.80m, IN CLS ARMATO (INCIDENZA 60kg/mc**) CALOTTA Sp=0.70m, IN CLS ARMATO (INCIDENZA 30kg/mc)

(\*) LA VARIABILITA' INDICATA E' RELATIVA ALL'INCIDENZA DEL CONSOLIDAMENTO (N° INTERVENTI E LUNGHEZZA)  
(\*\*) IL VALORE DELL'INCIDENZA DI ARMATURA IN ARCO ROVESCIO TIENE CONTO DEL COMPORTAMENTO RIGONFIANTE DELLE FORMAZIONI IN SCAVO CON LA PRESENTE SEZIONE TIPO.

**TABELLA DELLE DISTANZE (\*) – FINESTRA COSTRUTTIVA SEZIONE TIPO B2**

CAMPO D'AVANZAMENTO	10m
FRONTE/GETTO ARCO ROVESCIO E MURETTE (**)	MAX 1.5φ
FRONTE/GETTO DI CALOTTA (**)	MAX 4φ

(\*) LE DISTANZE SONO VALUTATE IN FUNZIONE DI φ DIAMETRO EQUIVALENTE DELLA SEZIONE TRASVERSALE  
(\*\*) LE DISTANZE INDICATE POTRANNO ESSERE RIDEFINITE IN FUNZIONE DEL COMPORTAMENTO DEFORMATIVO DEL CAVO RICOSTRITO IN CORSO D'OPERA

COMMITTENTE:

PROGETTAZIONE:

**DIREZIONE TECNICA**  
**U.O. GALLERIE**

**PROGETTO DEFINITIVO**

**ITINERARIO NAPOLI - BARI**  
**RADDOPPIO TRATTA APICE - ORSARA**  
**II LOTTO FUNZIONALE HIRPINIA - ORSARA**

**FINESTRE COSTRUTTIVE - ELABORATI GENERALI**  
Sezione tipo B2 - Carpenteria, scavo e consolidamenti

SCALA:  
1:50

COMMESSA	LOTTO	FASE	ENTE	TIPO DOC.	OPERA/DISCIPLINA	PROGR.	REV.
IF1V	02	D	07	BB	CN0000	004	A

Rev.	Descrizione	Redatto	Data	Verificato	Data	Approvato	Data	Autorizzato	Data
A	Emissione Esecutiva	[Signature]	Set 2018						