


PLANIMETRIA
SCALA 1:1000
FINESTRA F1

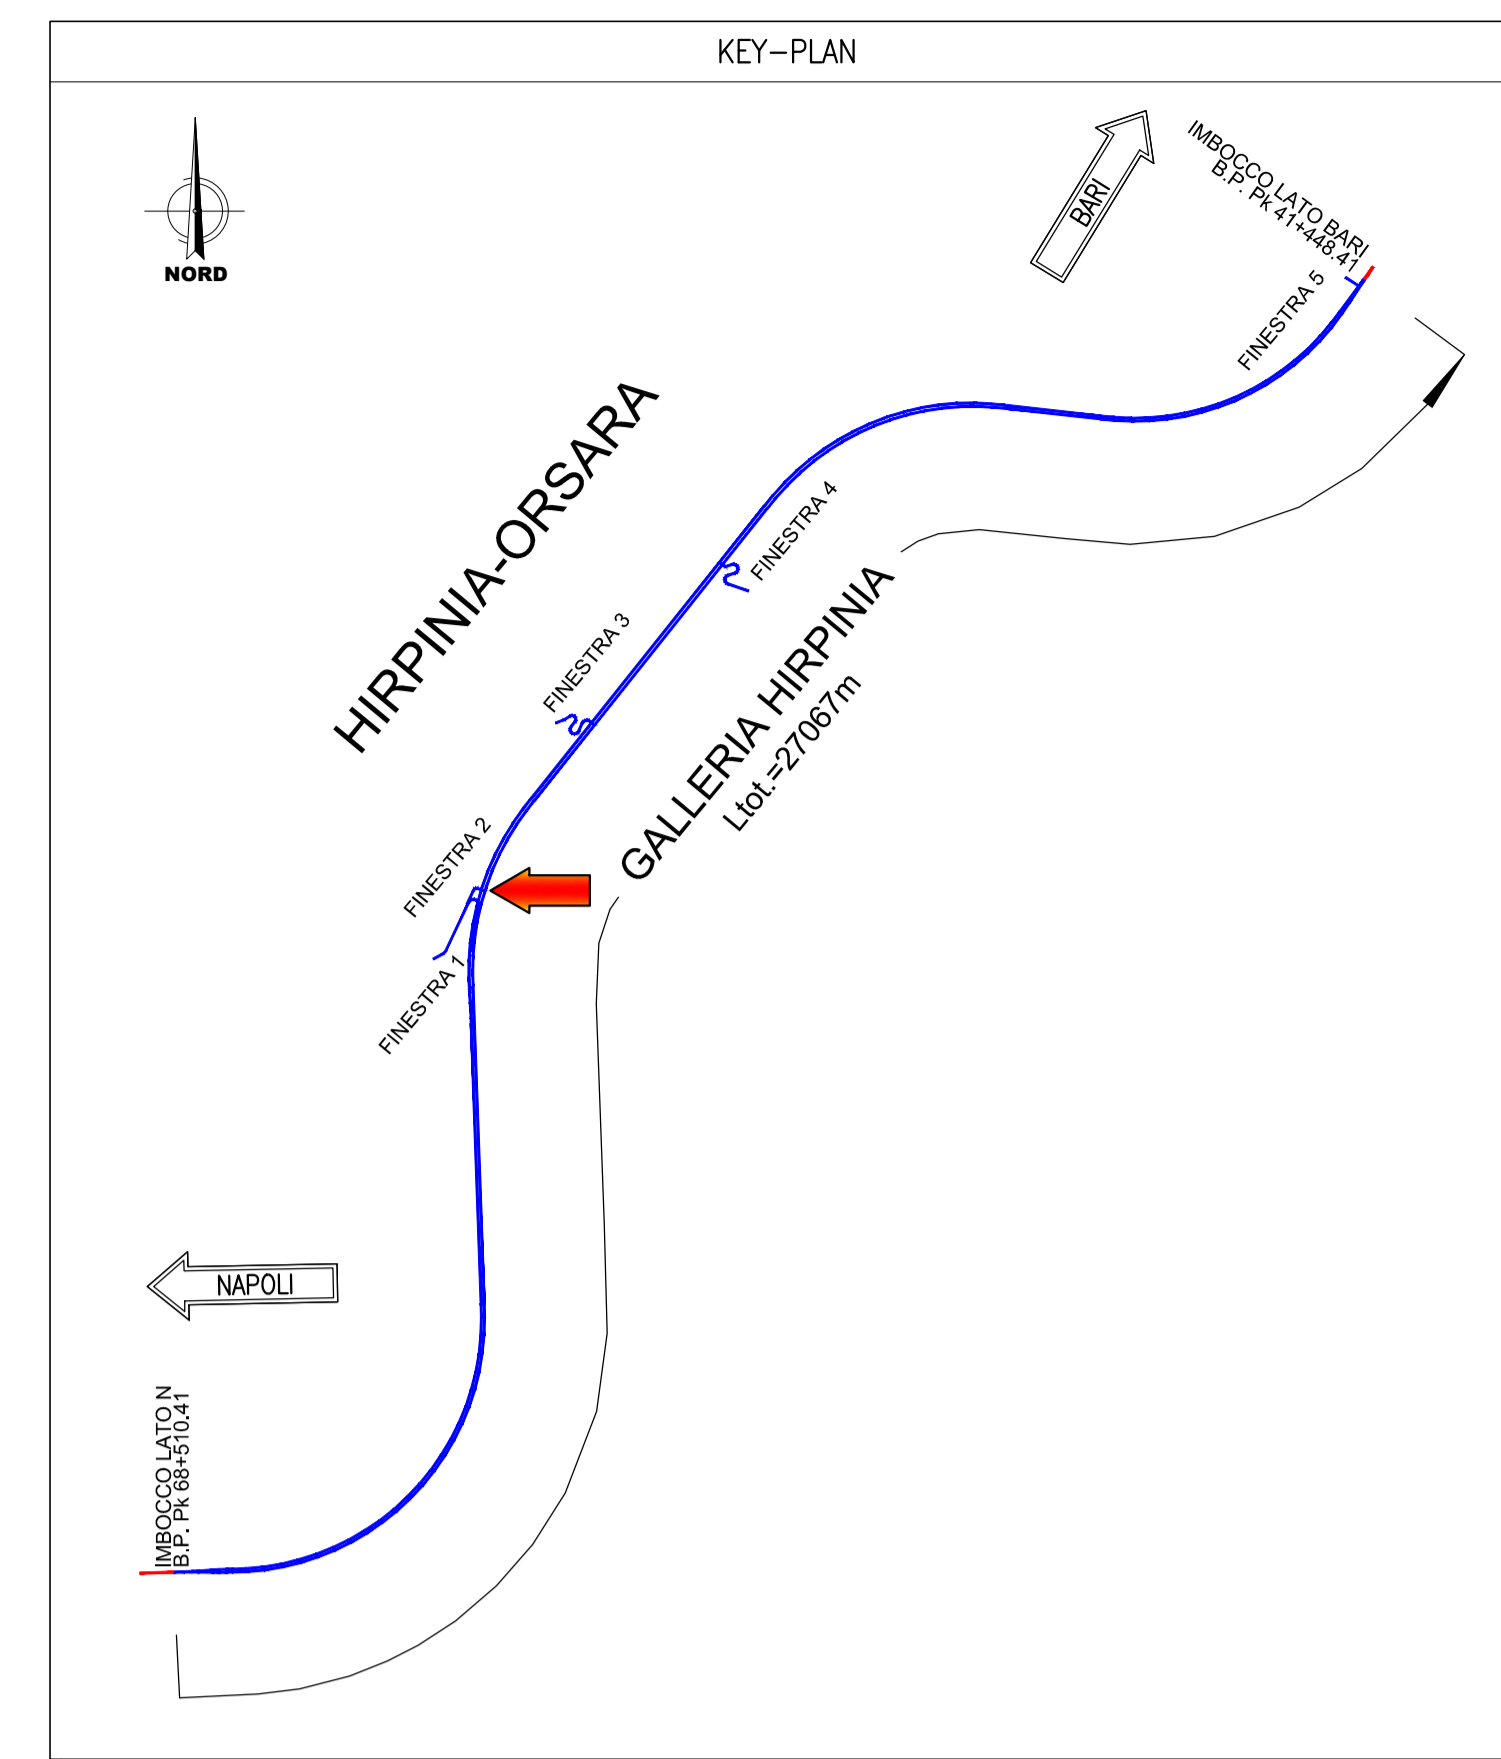

NOTE

- IN SISTEMAZIONE DEFINITIVA L'ACCESSO ALLA FINESTRA COSTRUTTIVA DALLA GALLERIA DI LINEA SARA' INTERDETTO MEDIANTE LA REALIZZAZIONE DI UN APPOSITO SETTO DI CHIUSURA

COMMITTENTE:

RFI
RETE FERROVIARIA ITALIANA
GRUPPO FERROVIE DELLO STATO ITALIANO

PROGETTAZIONE:

ITALFERR
GRUPPO FERROVIE DELLO STATO ITALIANO

DIREZIONE TECNICA
U.O. GALLERIE

PROGETTO DEFINITIVO

ITINERARIO NAPOLI - BARI
RADDOPPIO TRATTA APICE - ORSARA
II LOTTO FUNZIONALE HIRPINIA - ORSARA

FINESTRA COSTRUTTIVA F2 - ELABORATI GENERALI
Planimetria e profilo longitudinale - Tav. 1d/2

SCALA: 1:1000

Revis.	Descrizione	Redatto	Data	Verificato	Data	Approvato	Data	AutORIZZATO	Data
A	Emissione Esecutiva	F. P.	Set 2018	P. P.	Set 2018	D. A.	Set 2018	A. S.	Set 2018

File: F:\V02071_10M300001A.dwg n. Elab.: 317