


PROFILO LONGITUDINALE
SCALA 1:500
FINESTRA COSTRUTTIVA F5

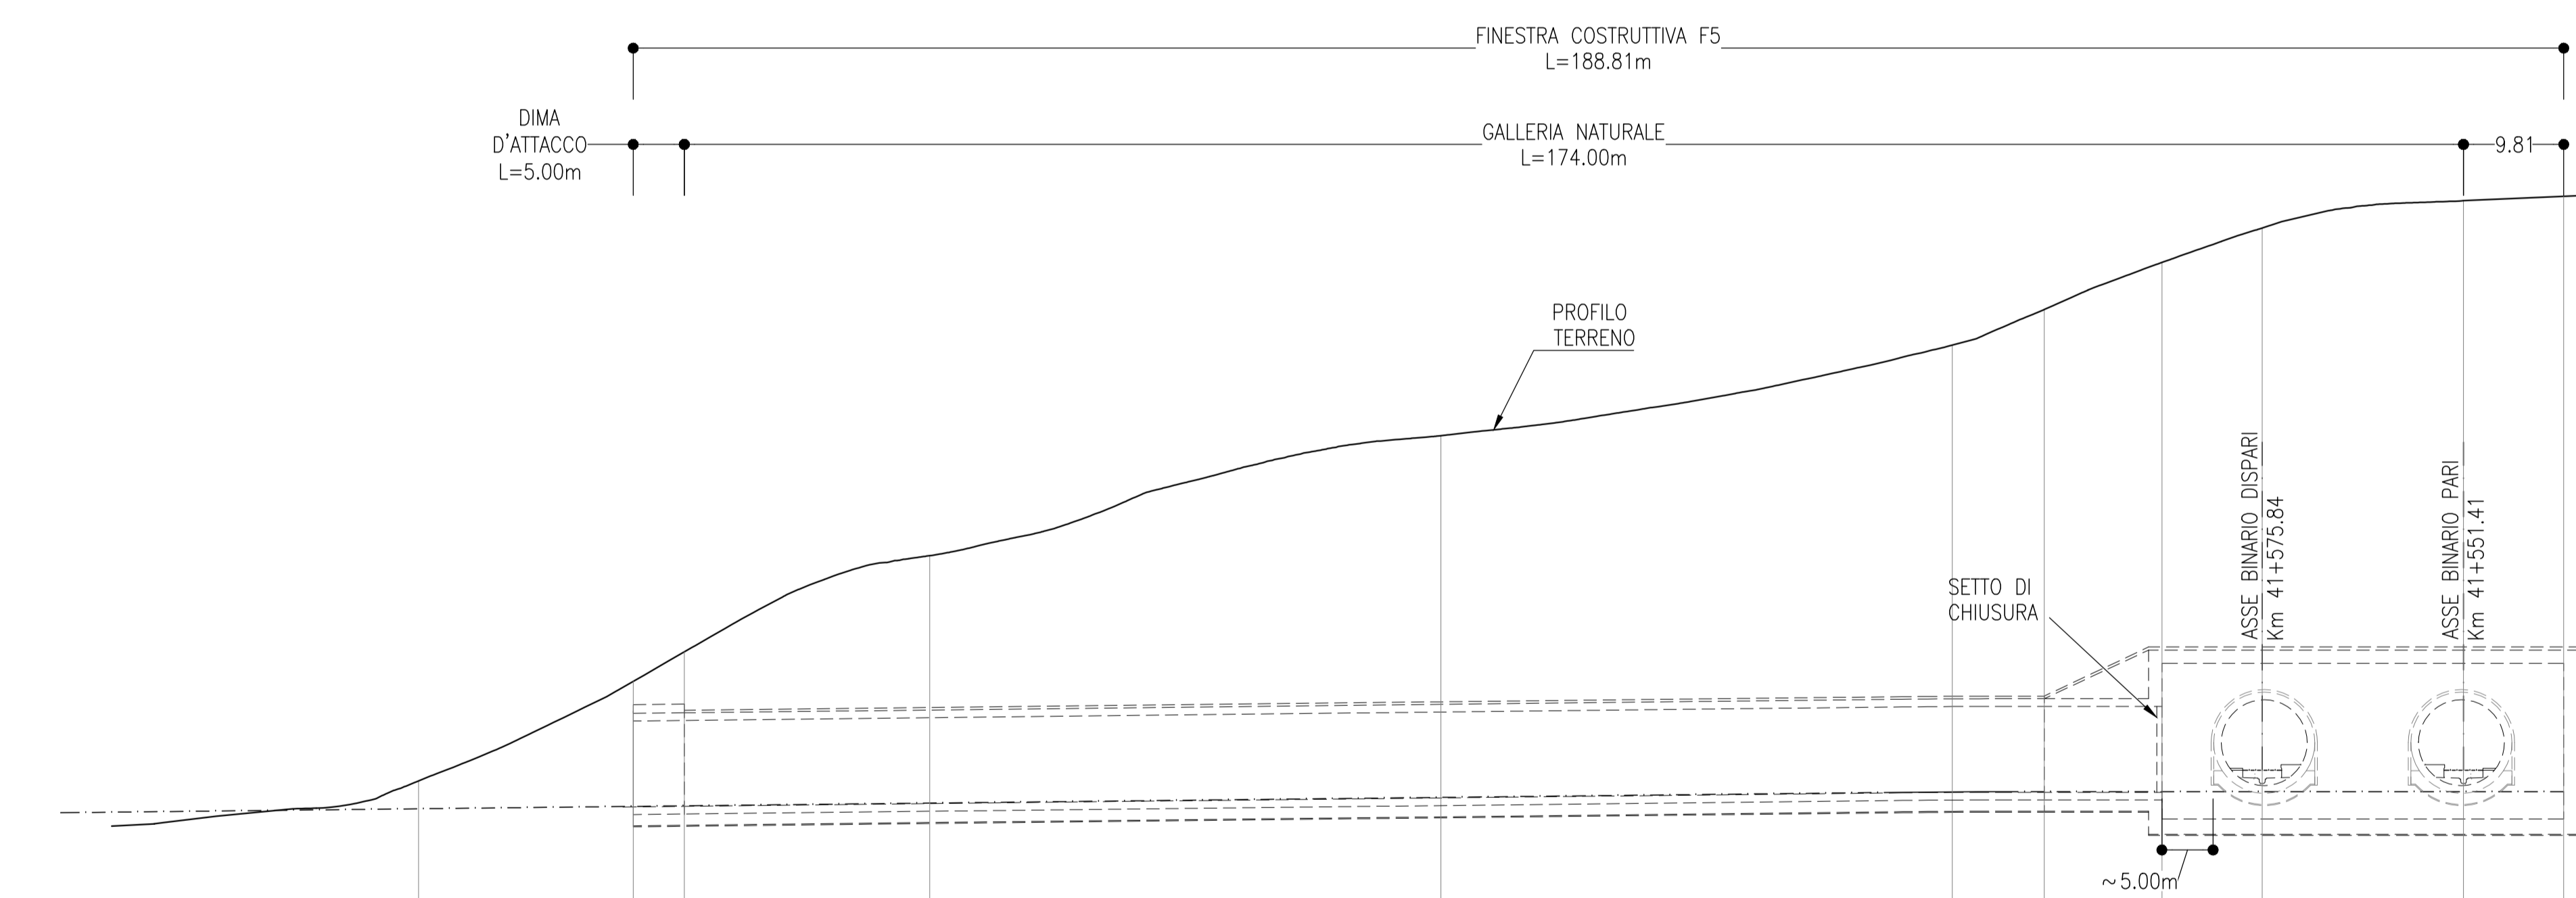

Q.RI = 300.00

PROGRESSIVE	359.04 - 361.76 - 0+200.00	359.27 - 371.49 - 0+179.00	359.32 - 374.38 - 0+174.00	359.59 - 383.79 - 0+150.00	360.15 - 396.53 - 0+100.00	360.69 - 404.27 - 0+50.00	360.70 - 407.85 - 0+01.01	360.70 - 412.46 - 0+029.49	360.70 - 415.83 - 0+019.66	360.70 - 418.50 - 0+000.00	360.70 - 418.93 - 0+009.81
QUOTE TERRENO											
QUOTE PROGETTO											
DISTANZE PARZIALI	50.00	50.00	50.00	8.99	11.51	9.81	19.68	9.81			
PARZIALI PROGETTO	5.00	119.15	10.01	54.65							
PENDENZE PROGETTO		1.00%				0.00%					
LUNGHEZZE PROGETTO		137.99		11.51	39.30						
ANDAMENTO PLANIMETRICO	Lrett=188.81										

- NOTE**
- PER LE SEZIONI TIPO SI RIMANDA AGLI ELABORATI DELLA GALLERIA DI LINEA SCAVO TRADIZIONALE SEZIONE A SINGOLO BINARIO PER TRASLAZIONE FRESA - CARPENTERIA, SCAVO E CONSOLIDAMENTI
 - IN SISTEMAZIONE DEFINITIVA L'ACCESSO ALLA FINESTRA COSTRUTTIVA DALLA GALLERIA DI LINEA SARA' INTERDETTO MEDIANTE LA REALIZZAZIONE DI UN APPPOSITO SETTO DI CHIUSURA

COMMITTENTE:

RFI
 RETE FERROVIARIA ITALIANA
 GRUPPO FERROVIE DELLO STATO ITALIANO

PROGETTAZIONE:

ITALFERR
 GRUPPO FERROVIE DELLO STATO ITALIANO

DIREZIONE TECNICA
U.O. GALLERIE

PROGETTO DEFINITIVO
ITINERARIO NAPOLI - BARI
RADDOPPIO TRATTA APICE - ORSARA
II LOTTO FUNZIONALE HIRPINIA - ORSARA

FINESTRA COSTRUTTIVA F5 - ELABORATI GENERALI
 Planimetria e profilo longitudinale

SCALA:
 1:500

COMMESSA LOTTO FASE ENTE TIPO DOC. OPERA/DISCIPLINA Progr. REV.
 IF1V 02 D 07 LB GNO600 001 A

Revis.	Descrizione	Redatto	Data	Verificato	Data	Approvato	Data	Autorizzato	Data
A	Emissione Esecutiva	[Signature]	Set 2018	[Signature]	Set 2018	[Signature]	Set 2018	[Signature]	Set 2018