


PLANIMETRIA
SCALA 1:1000

USCITA/ACCESSO DI EMERGENZA CARRABILE F1

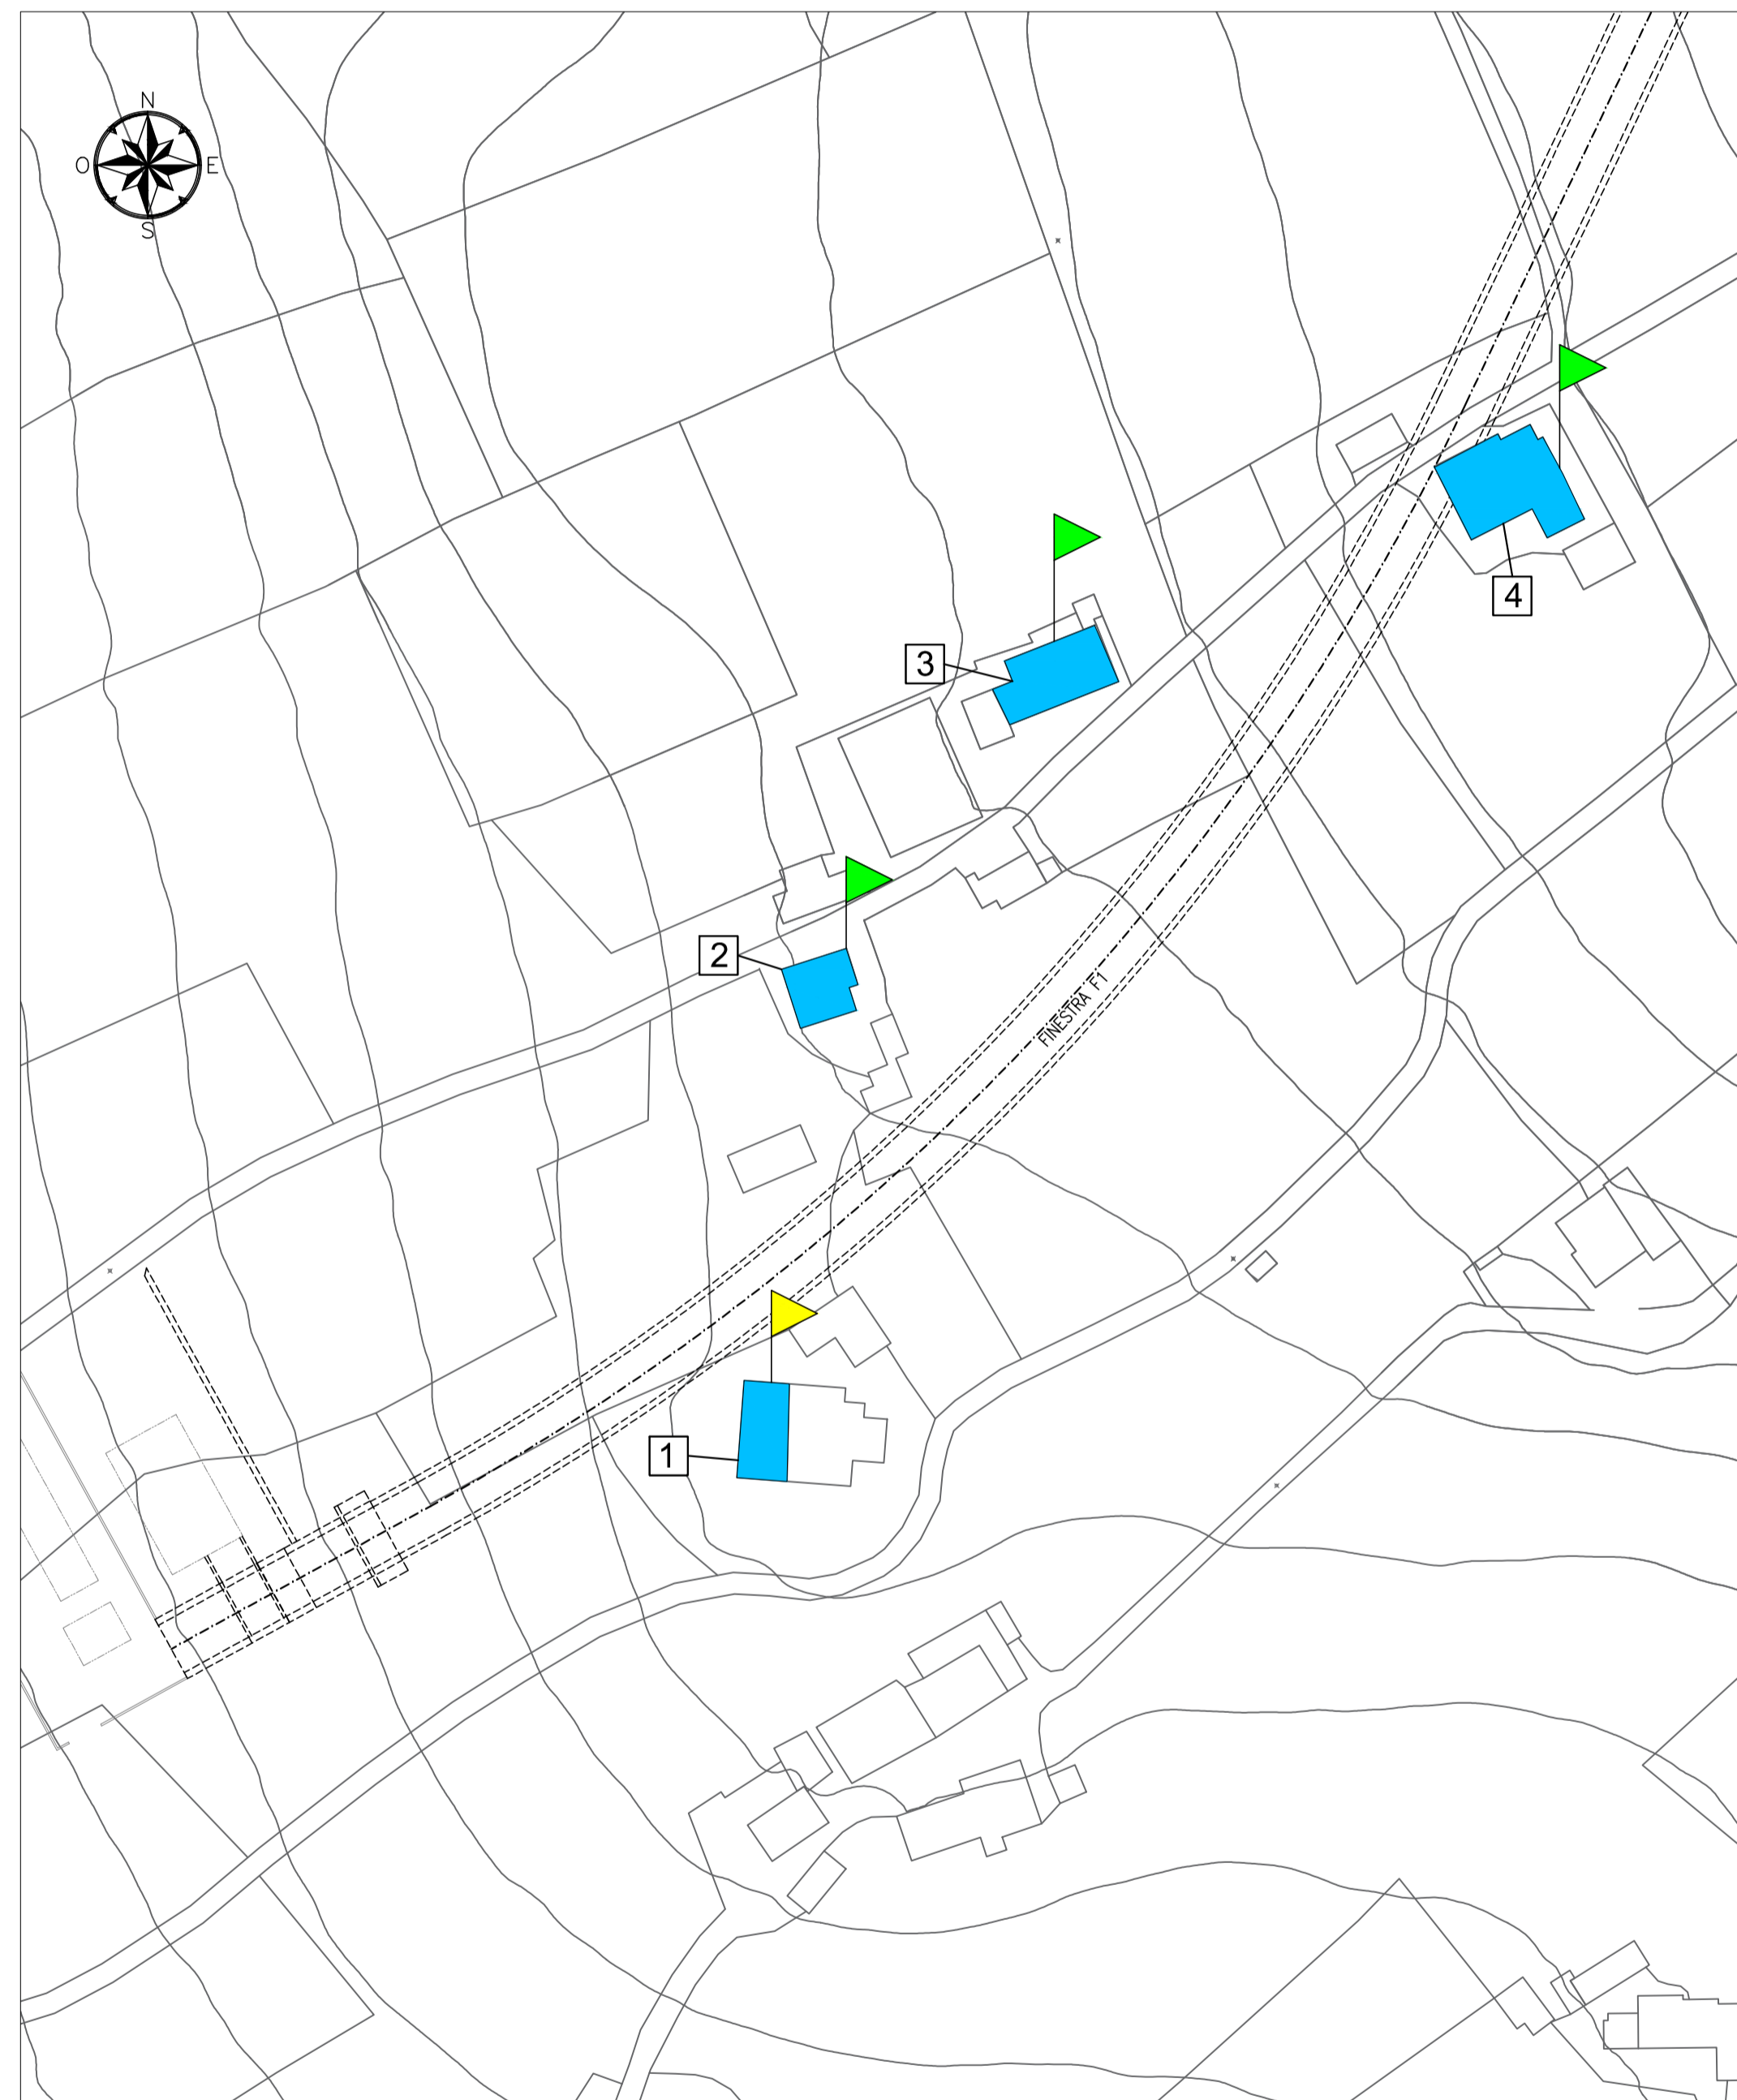

PLANIMETRIA
SCALA 1:1000

POZZO DI LANCIO TBM E TRATTO INTERASSE BINARIO 5m-8m

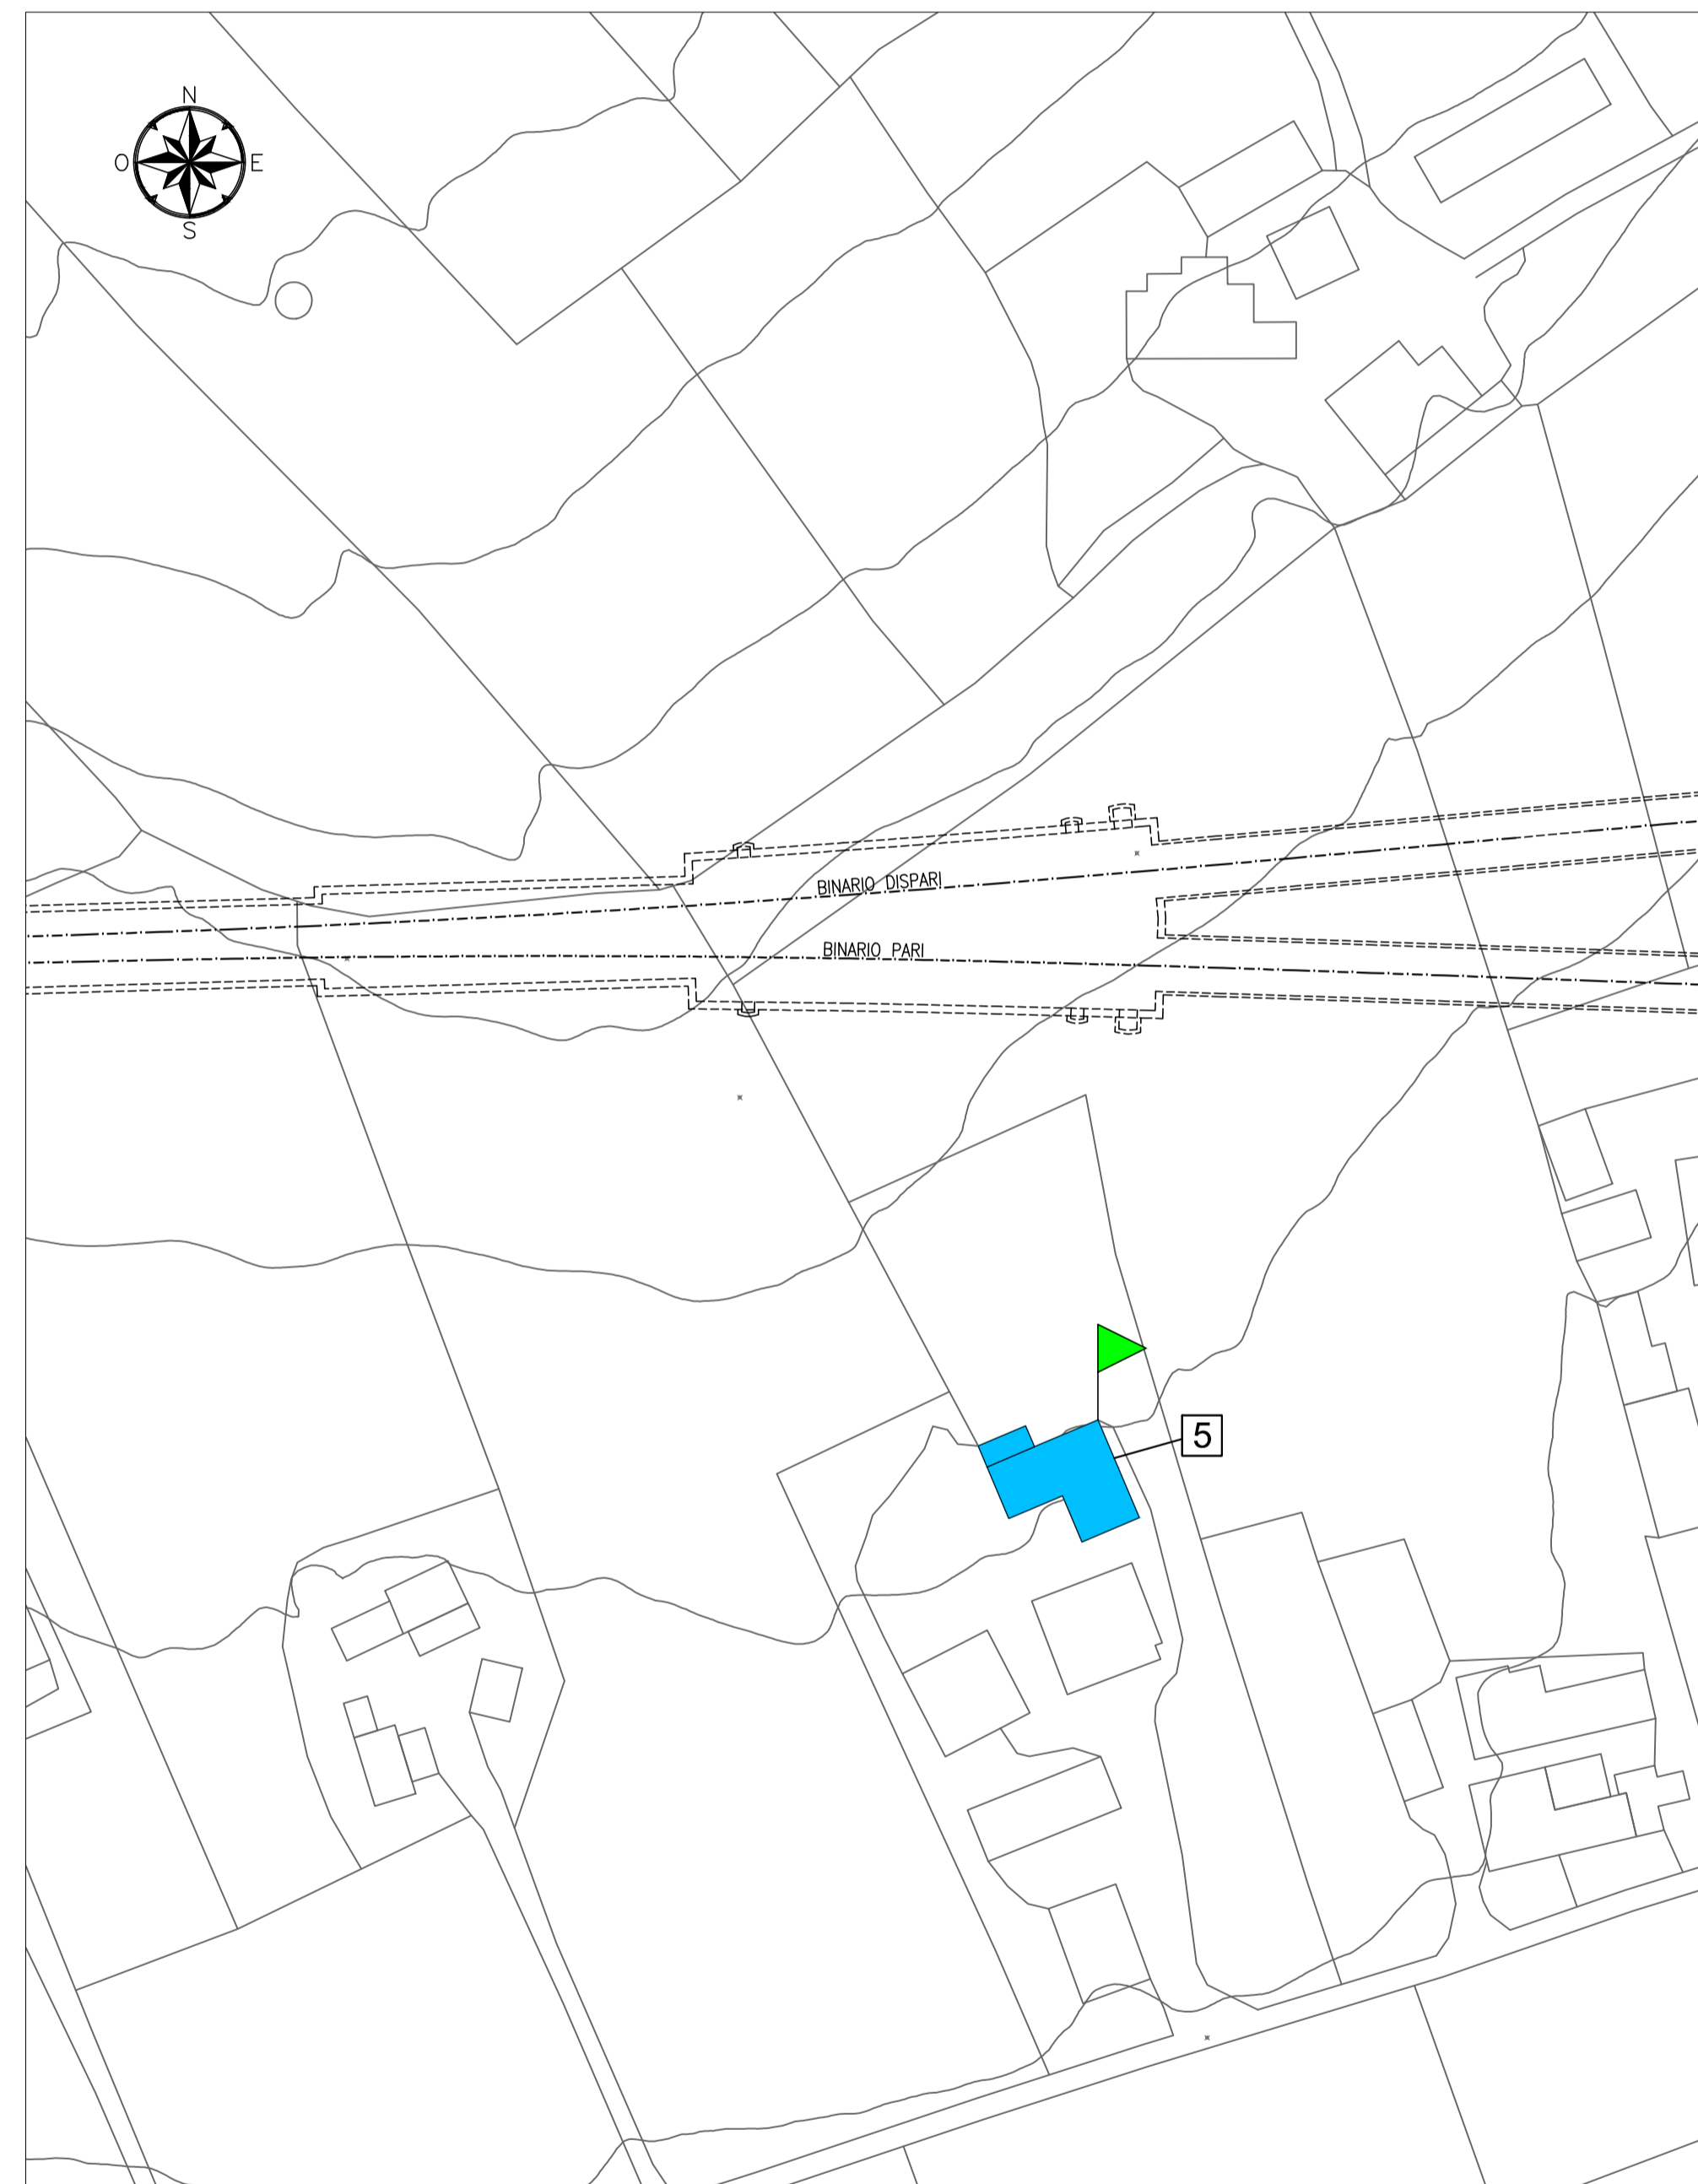


TABELLA DI DANNEGGIAMENTO EDIFICI

Categorie di danneggiamento degli edifici e deformazione di trazione limite.

CATEGORIA DI DANNO	INTENSITA' DEL DANNO	DEFORMAZIONE LIMITE DI ALLUNGAMENTO (ε lim) (%)
0	Trascurabile	0 - 0.05
1	Molto lieve	0.05 - 0.075
2	Lieve	0.075 - 0.15
3	Moderata	0.15 - 0.3
4 a 5	Da severa a molto severa	> 0.3

LEGENDA

Livello massimo di danno per Vp=2.5%

Categoria ≤1	Categoria 2
Categoria 3	Categoria 4

TIPOLOGIA EDIFICI

- Edifici interferenti più significativi analizzati nei confronti del rischio di danneggiamento in seguito allo scavo della finestra F1 e del pozzo di lancio TBM
- Numerazione edifici

COMMITTENTE:



PROGETTAZIONE:



DIREZIONE TECNICA
U.O. GALLERIE

PROGETTO DEFINITIVO

ITINERARIO NAPOLI - BARI
RADDOPPIO TRATTA APICE - ORSARA
II LOTTO FUNZIONALE HIRPINIA - ORSARA

INTERFERENZE

Planimetria opere interferenti con livello di danno

SCALA :
1:1000

COMMESSA LOTTO FASE ENTE TIPO DOC. OPERA/DISCIPLINA PROGR. REV.

I|F|V 02 D 07 P7 GN0000 001 A

Revis.	Descrizione	Redatto	Data	Verificato	Data	Approvato	Data	Autorizzato	Data
A	Emissione Esecutiva	E.Firilli	Sett.2018	P.Piccoli	Sett.2018	D. Aprga	Sett.2018	A.S.	2018

File:IF1V02D07P7GN000001A.dwg

n. Elab.: 340