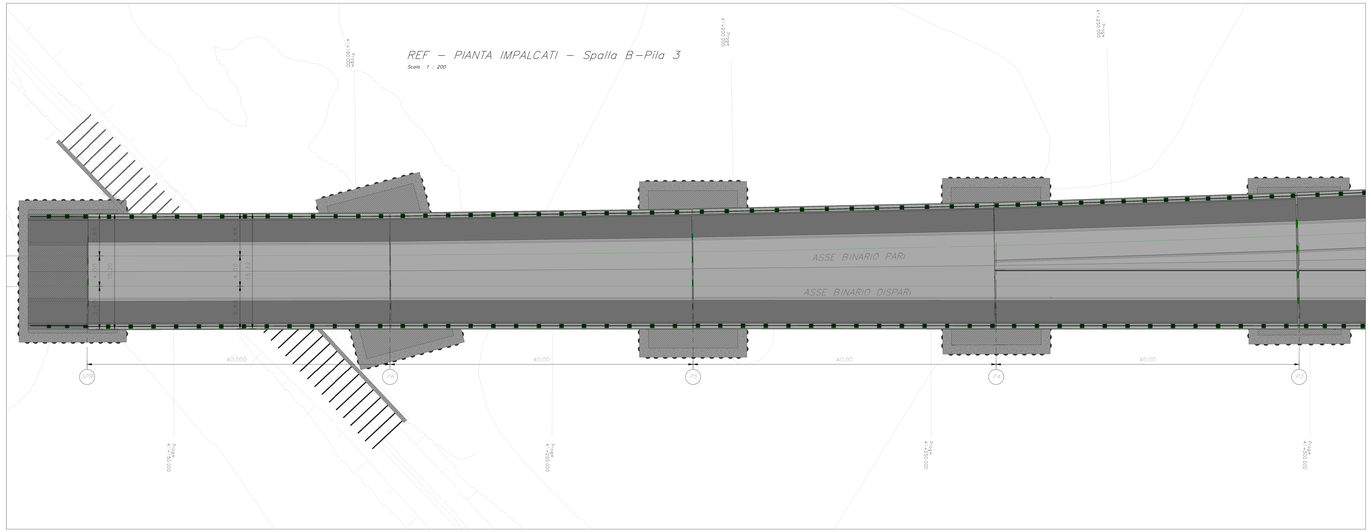

REF – PIANTA IMPALCATI – Spalla B–Pila 3

Scala 1 : 200

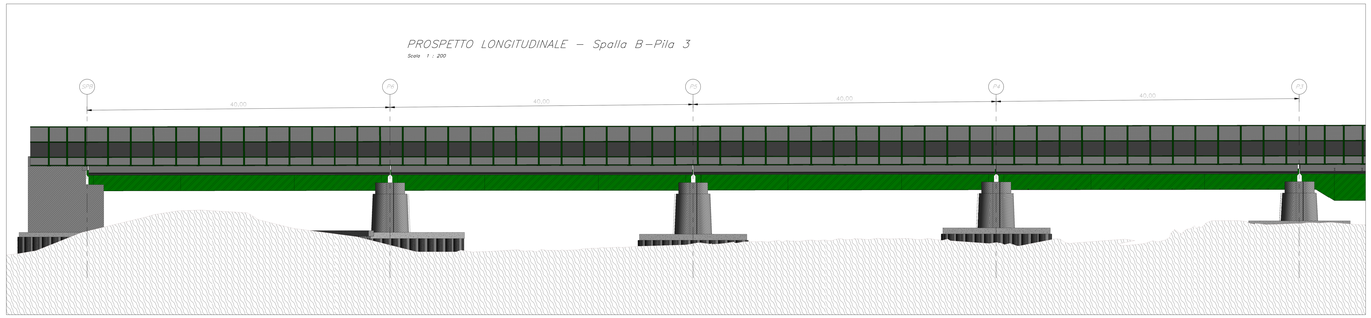

PROSPETTO LONGITUDINALE – Spalla B–Pila 3

Scala 1 : 200

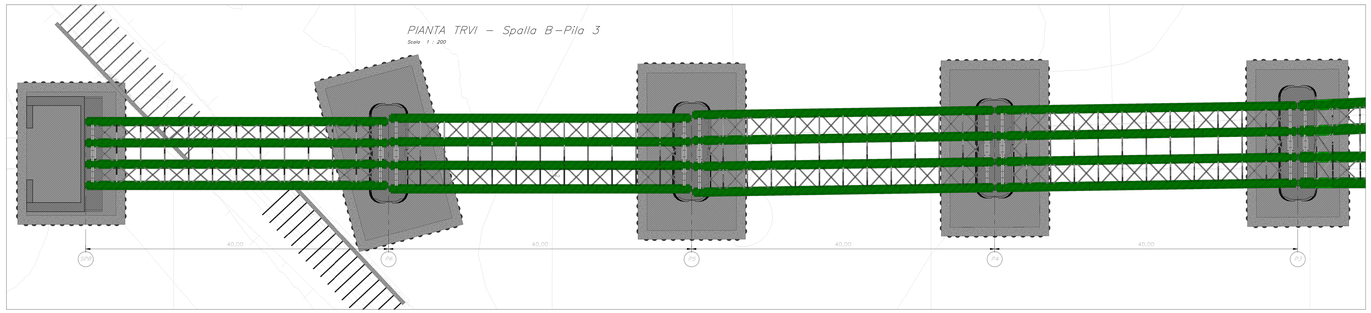

PIANTA TRVI – Spalla B–Pila 3

Scala 1 : 200

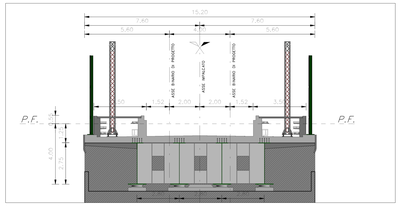

Sezione trasversale Spalla B

Scala 1 : 100

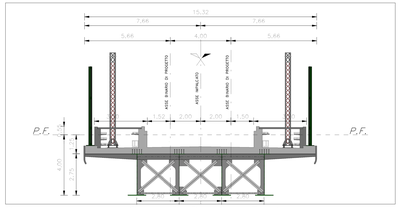

Sezione trasversale Spalla B–Pila 6 – Tipo1

Scala 1 : 100

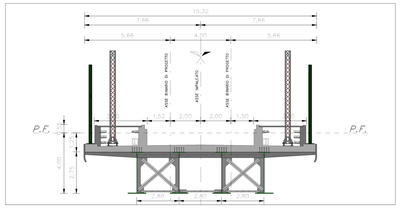

Sezione trasversale Spalla B–Pila 6 – Tipo2

Scala 1 : 100

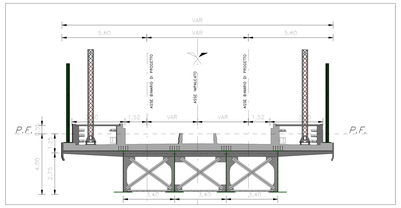

Sezione trasversale Pila 3–Pila 4 – Tipo1

Scala 1 : 100

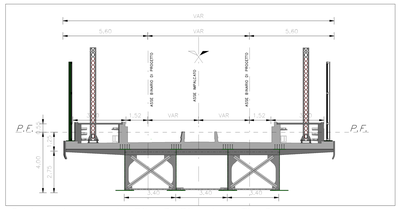

Sezione trasversale Pila 3–Pila 4 – Tipo2

Scala 1 : 100

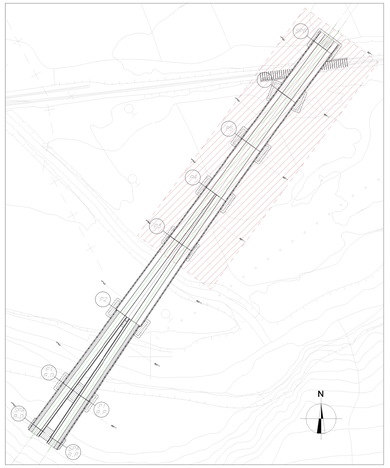

PIANTA CHIAVE – Spalla B–Pila 3

Scala 1 : 1000

Il profilo finale del terreno è riportato nell' elaborato
Sezioni sistemazione idraulica Torrente Cervaro – viadotto VI01 – IF1V02D09WZID0102001

COMMITTENTE:

RFI RETE FERROVIARIA ITALIANA
GRUPPO FERROVIE DELLO STATO ITALIANE

PROGETTAZIONE:

ITALFERR
GRUPPO FERROVIE DELLO STATO ITALIANE

DIREZIONE TECNICA

U.O. Opere civili e gestione delle varianti

PROGETTO DEFINITIVO

ITINERARIO NAPOLI – BARI
RADDOPPIO TRATTA APICE – ORSARA
II LOTTO FUNZIONALE HIRPINIA – ORSARA

VIADOTTO VI01

Pianta, prospetto e sezioni – Tavola 1 di 2

SCALA: 1:100 1:200

COMMESSA	LOTTO	FASE	ENTE	TIPO	OPERA/DISCIPLINA	PROGR.	REV.
IF1V	02	D	09	PZ	VI0100	003	A

Revis.	Descrizione	Redatto	Data	Verificato	Data	Approvato	Data	Autorizzato Data
A	EMISSIONE ESECUTIVA	G. Ciarlo	Giugno 2014	A. Ciarlo	Giugno 2014	G. Fadda	Giugno 2014	Dott. Ing. Giuseppe Fadda Ordine Ingegneri Provincia di Roma n. 19971

Mod. 0 - 1 - 2 