

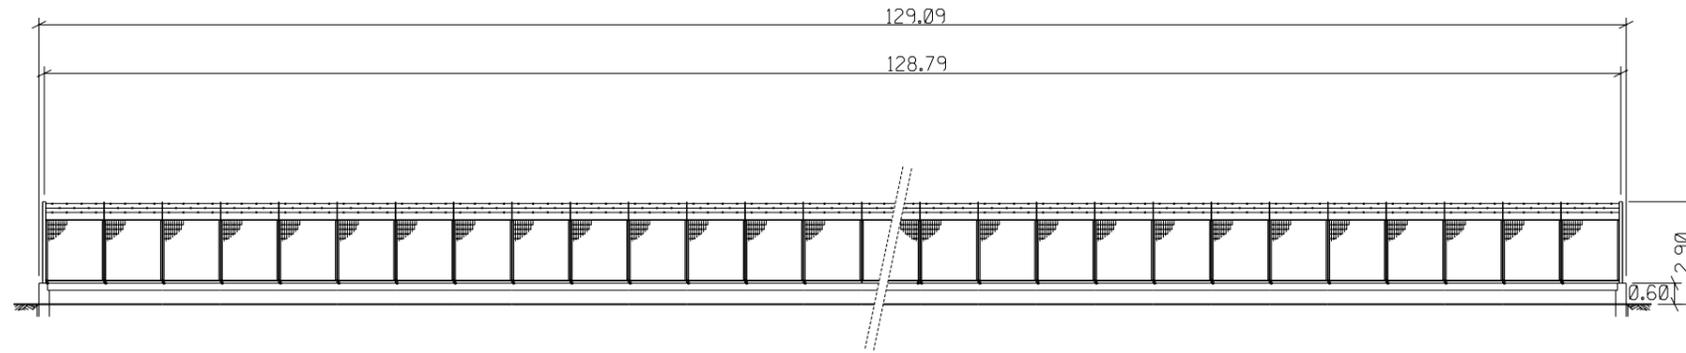


DISEGNI DI RIFERIMENTO	N.

PROSPETTO A

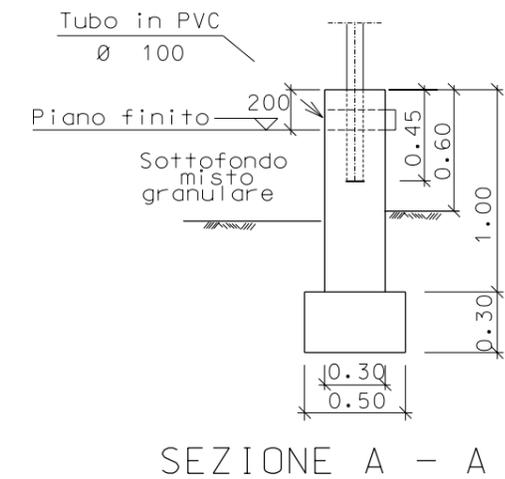

PROSPETTO B

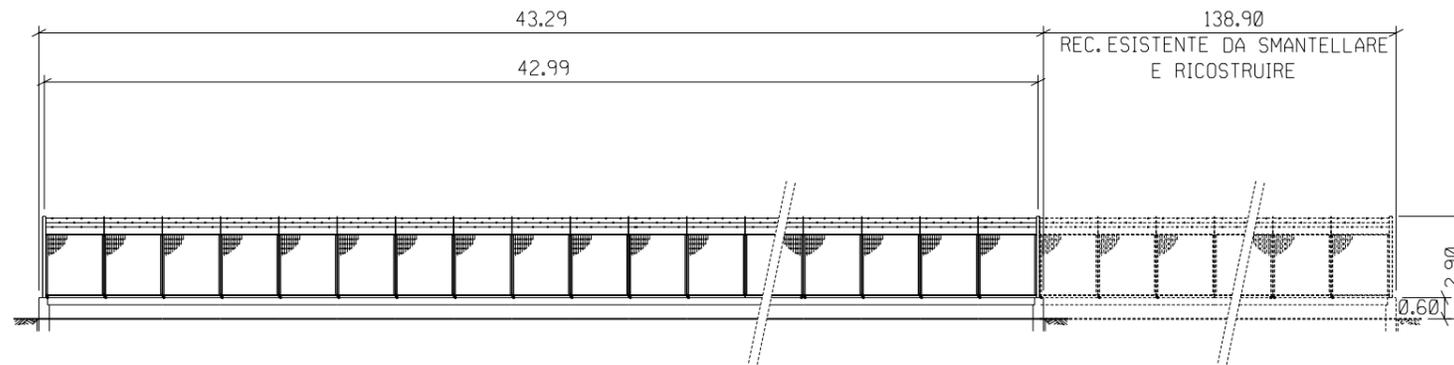

0	24/06/2004	Emissione	Casagrande	Casati	Matteucci
REV.	DATA	DESCRIZIONE	ELABORATO	VERIFICATO	APPROVATO
		Proprietario			
METANODOTTO MASSAFRA – BICCARI DN 1200 (48") P 75 bar			LC-D-83384 Fg. 3 di 3		
Punto di intercettazione di derivazione importante PIDI n. 24 con futura regolazione verso il metanodotto "Candela - Borgomezzanone" DN 500 (20"), (Nodo di Candela) Loc. Masseriola			COMM. 662100 INDICE 0 SCALA 1:200 SOSTITUISCE IL SOSTITUITO DAL		