


DORSALE PER TARANTO
TRATTO: BICCARI-CANDELA
DN 450 (18") P 64bar

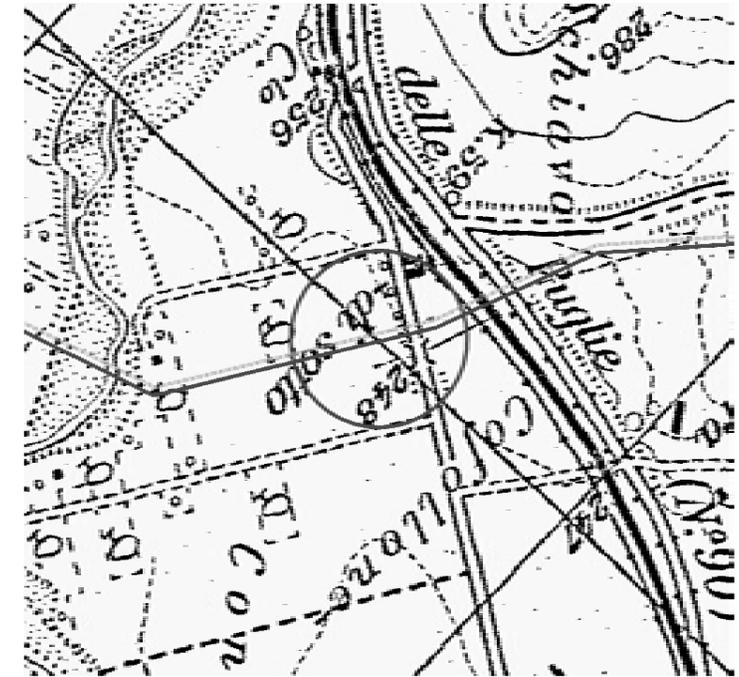

F. 174 I.N.E.



MET.: MASSAFRA-BICCARI
DN 1200 (48") IN PROGETTO

LEGENDA

- METANODOTTO IN PROGETTO
- METANODOTTO ESISTENTE


REV.	DATA	DESCRIZIONE	ELABORATO	VERIFICATO	APPROVATO
0	29/06/2004	Emissione	Della Zaira	Casati	Matteucci
		Proprietario	Progettista		
		Snam Rete Gas	Snamprogetti		
METANODOTTO MASSAFRA - BICCARI DN 1200 (48") P 75 bar			LC-D-83385 Fg. 1 di 2		
Punto di intercettazione di linea PIL n. 25 Loc. Contrada Acquaviva			COMM. 662100		
			INDICE		
			SCALA 1:200		
			SOSTITUISCE IL SOSTITUITO DAL		

PROSPETTO A

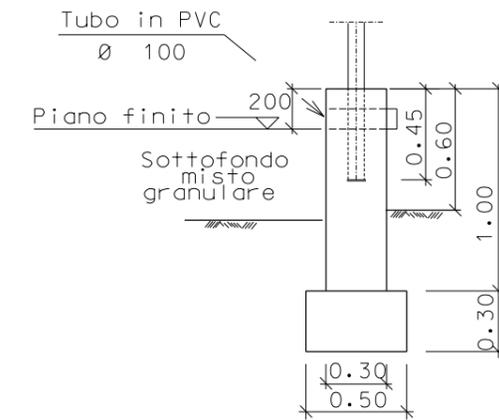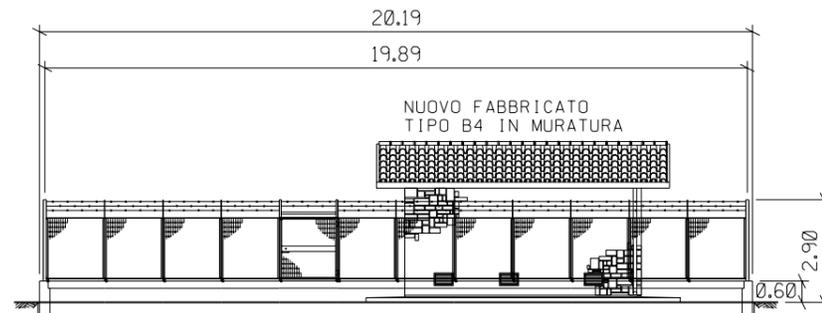

SEZIONE A - A

PROSPETTO B

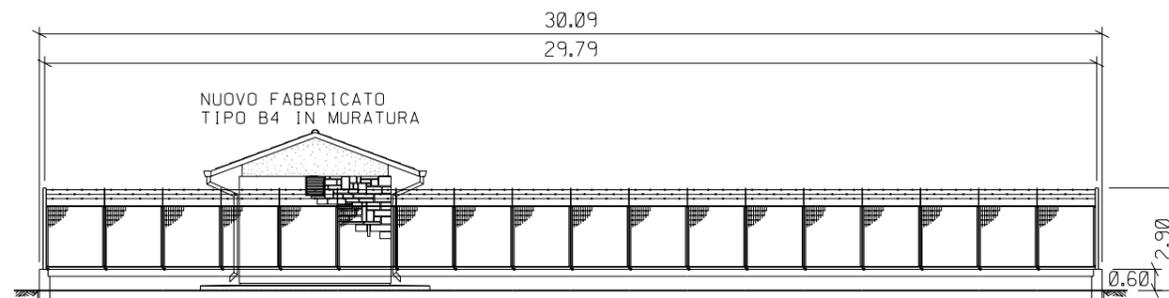

REV.	DATA	DESCRIZIONE	ELABORATO	VERIFICATO	APPROVATO
0	24/06/2004	Emissione	Della Dora	Casati	Matteucci
		Proprietario	Progettista		
		Snam Rete Gas	Snamprogetti		
		METANODOTTO MASSAFRA - BICCARI DN 1200 (48") P 75 bar	LC-D-83385 Fg. 2 di 2		
		Punto di intercettazione di linea PIL n. 25 Loc. Contrada Acquaviva	COMM. 662100		
			INDICE		
			SCALA 1:200		
			SOSTITUISCE IL SOSTITUITO DAL		