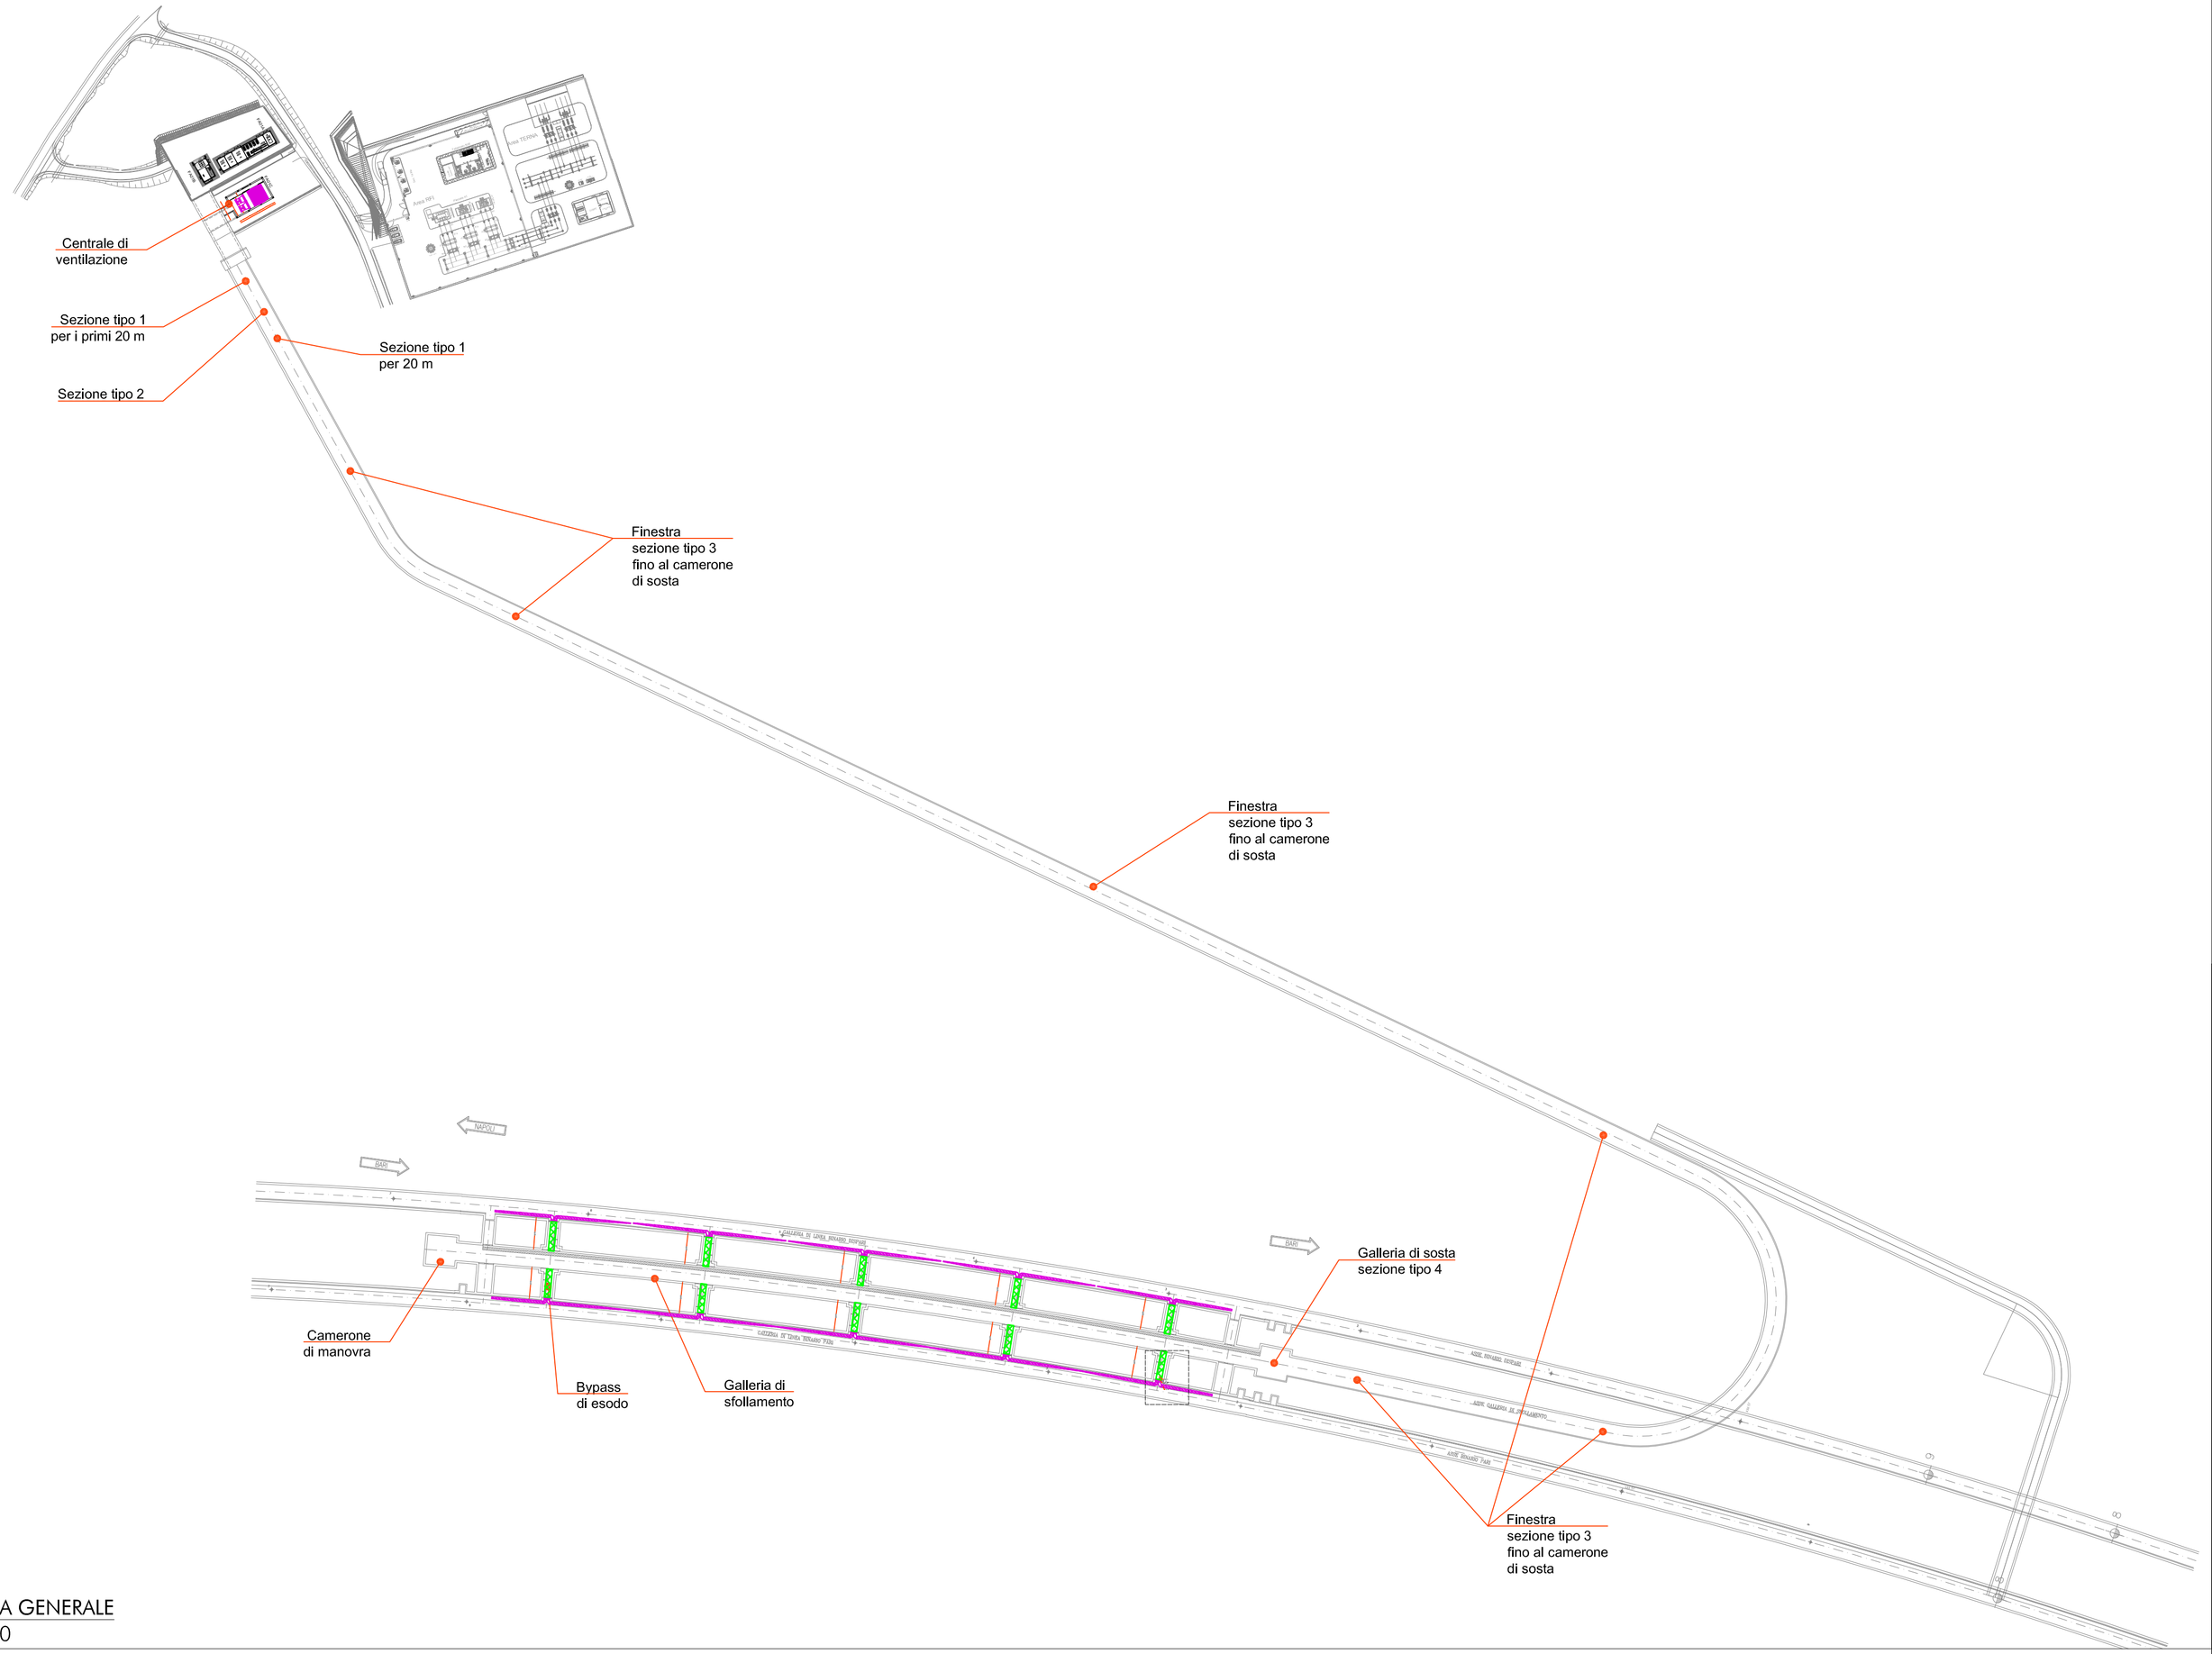

PLANIMETRIA GENERALE
scala 1:2000

STRALCIO PLANIMETRICO
scala 1:100

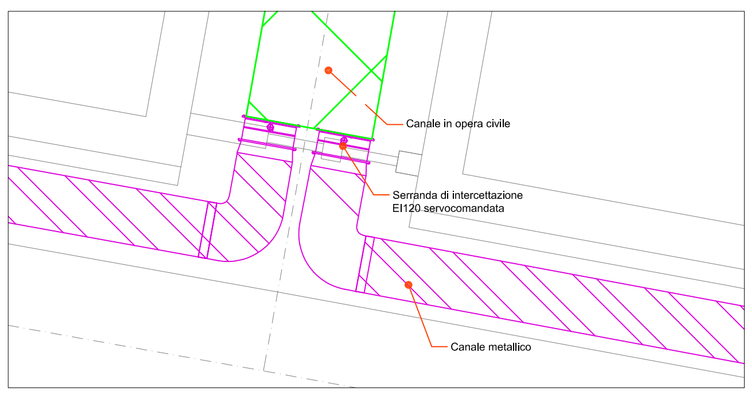

LEGENDA

Canale Metallico Estrazione Fumi

Canale Estrazione Fumi in opera civile all'interno dei bypass

COMMITTENTE:

RFI RETE FERROVIARIA ITALIANA
GRUPPO FERROVIE DELLO STATO ITALIANE

PROGETTAZIONE:

ITALFERR
GRUPPO FERROVIE DELLO STATO ITALIANE

DIREZIONE TECNICA
U.O. Impianti industriali e tecnologici

PROGETTO DEFINITIVO

ITINERARIO NAPOLI - BARI

RADDOPPIO TRATTA APICE - ORSARA
II LOTTO FUNZIONALE HIRPINIA - ORSARA

FFP IN GALLERIA HIRPINIA, AREA SICURA, FINESTRA E LOCALI TECNOLOGICI INTERNI
Impianto di estrazione fumi

Planimetria Generale

SCALA : Varie

COMMESSA	LOTTO	FASE	ENTE	TIPO DOC.	OPERA/DISCIPLINA	PROGR.	REV.
IF1V	02	D	17	PX	AI0907	001	A

Revis.	Descrizione	Redatto	Data	Verificato	Data	Approvato	Data	Autorizzato	Data
A	Emissione Esecutiva	C. Mancone	Agosto 2018	V. Iannuccilli	Agosto 2018	D. Apreg	Agosto 2018	A. Falaschi	Agosto 2018

ITALFERR S.p.A. U.O. IMPIANTI INDUSTRIALI E TECNOLOGICI Dott. Ing. ALFREDO FALASCHI Ordine Ingegneri di Viterbo N. 353

File: IF1V 02 D 17 PX AI0907 001 A

n. Elab.: 559