




SEZIONE A-A

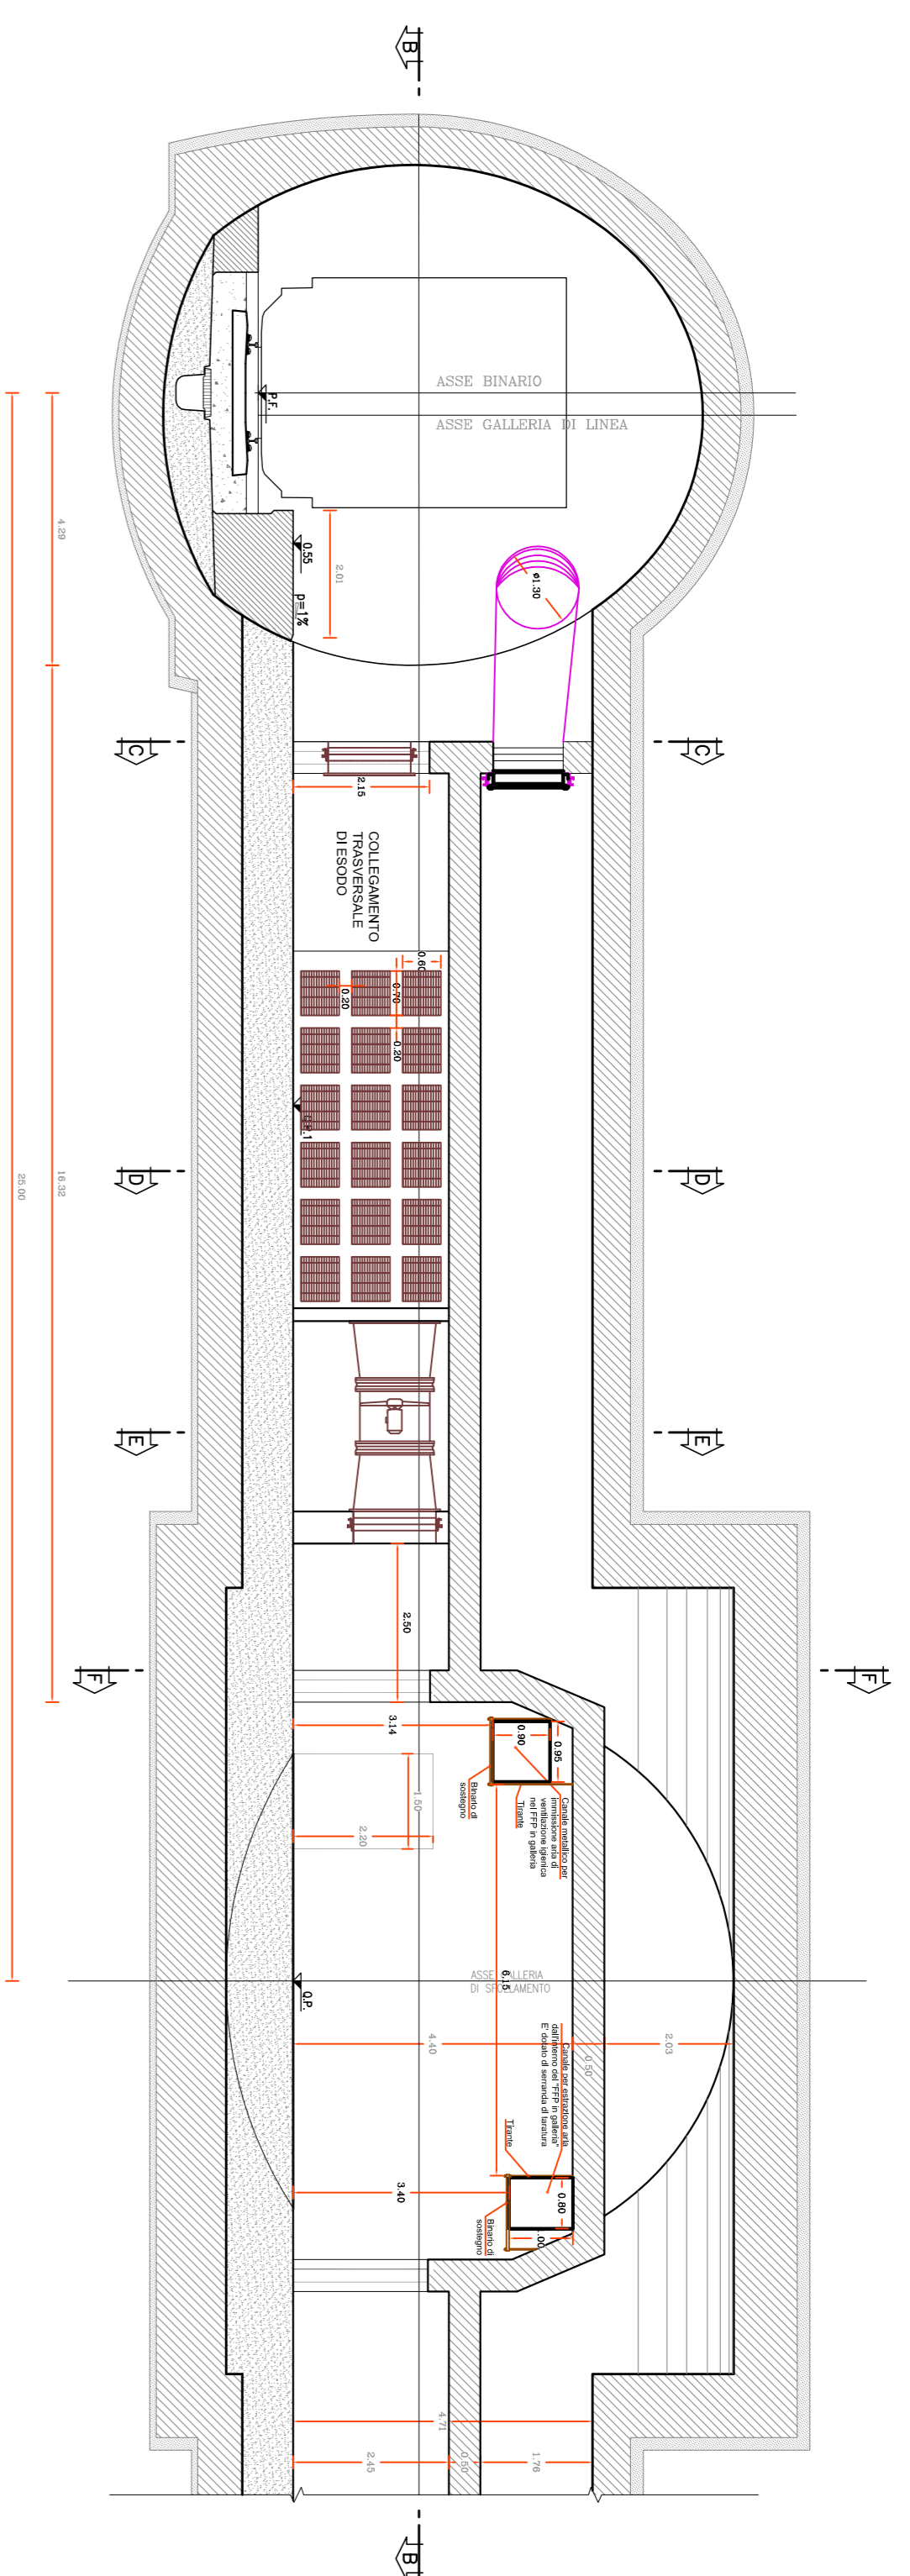


SEZIONE INGRESSO FFP

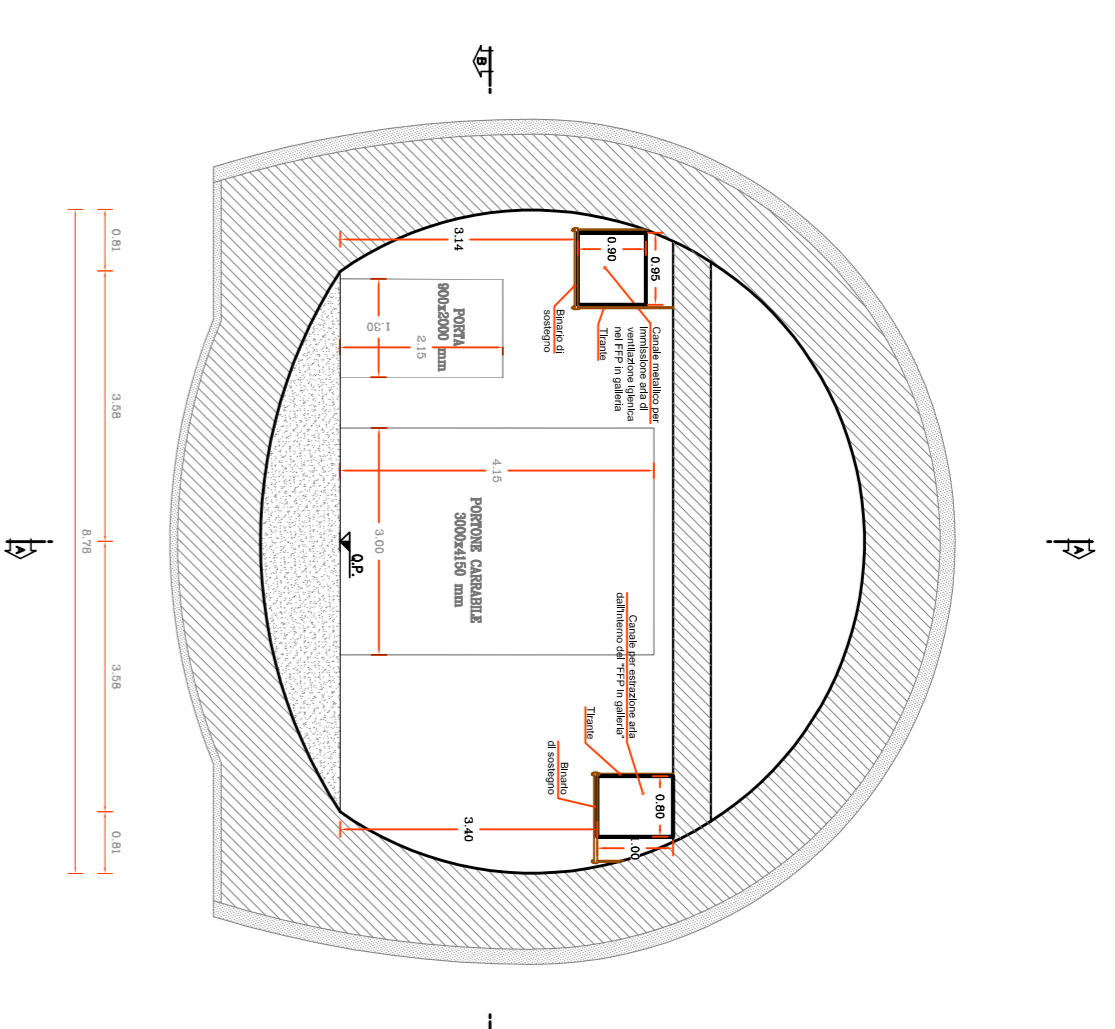


K-PLAN

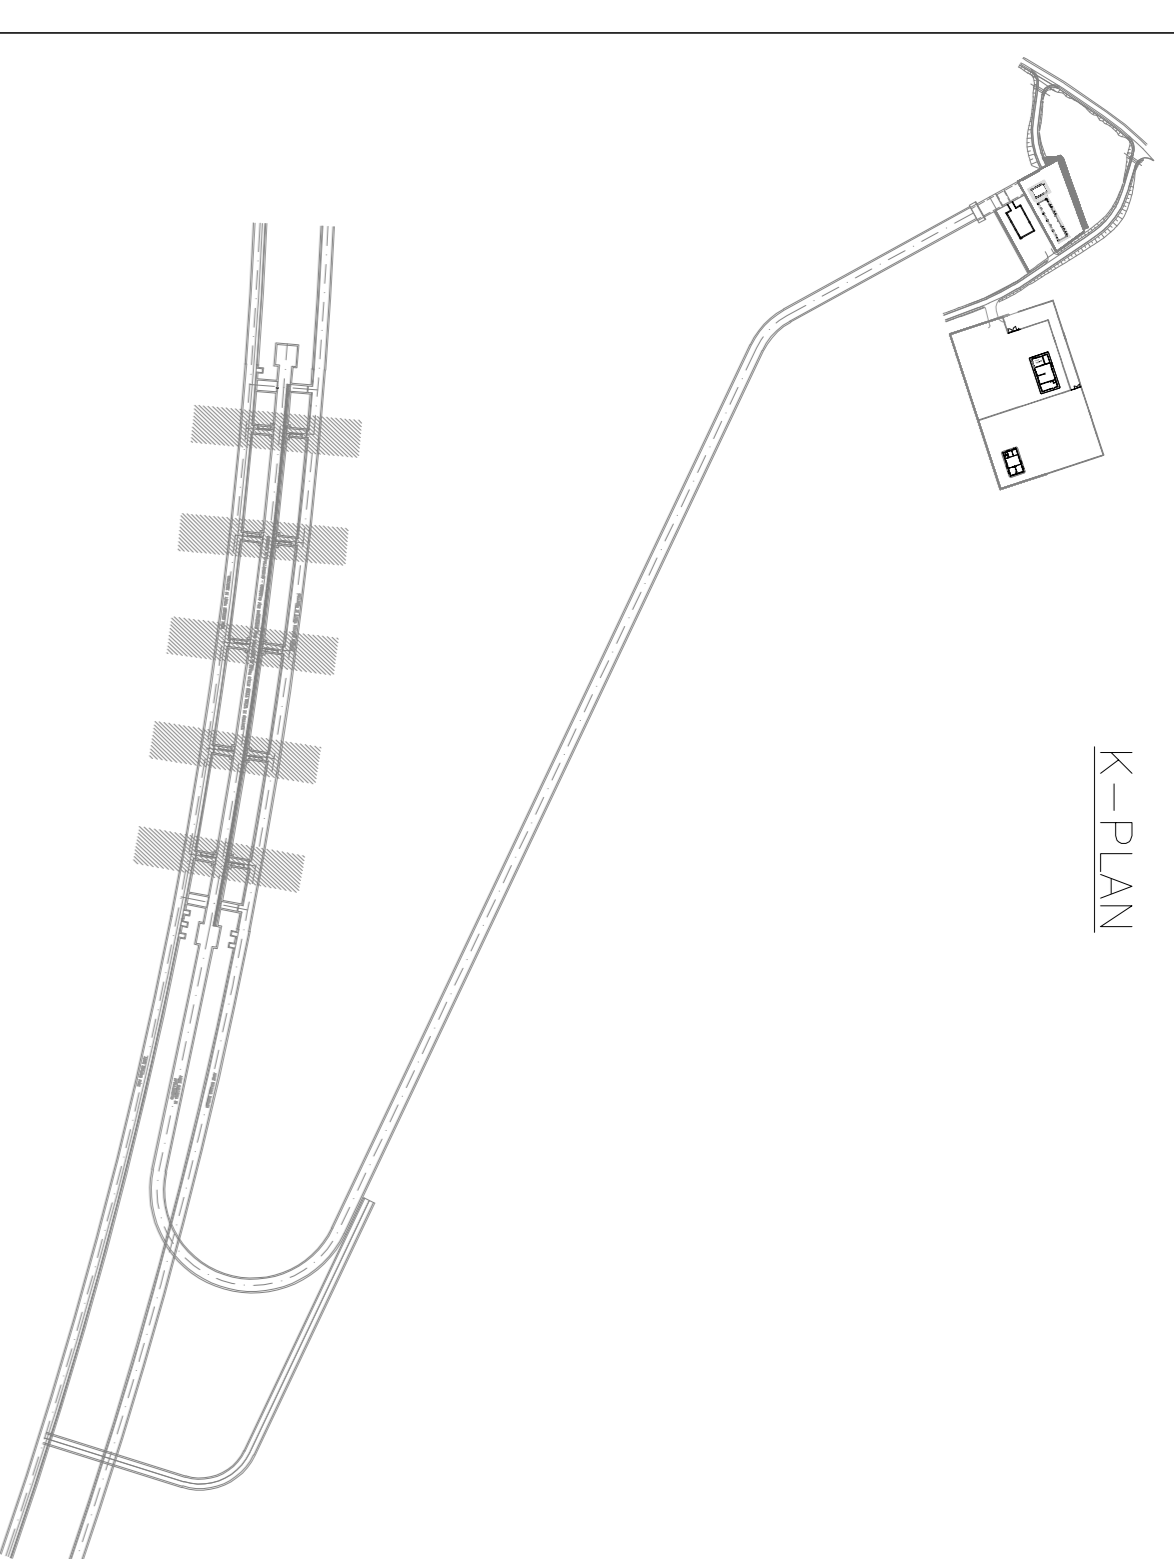


SEZIONE B-B

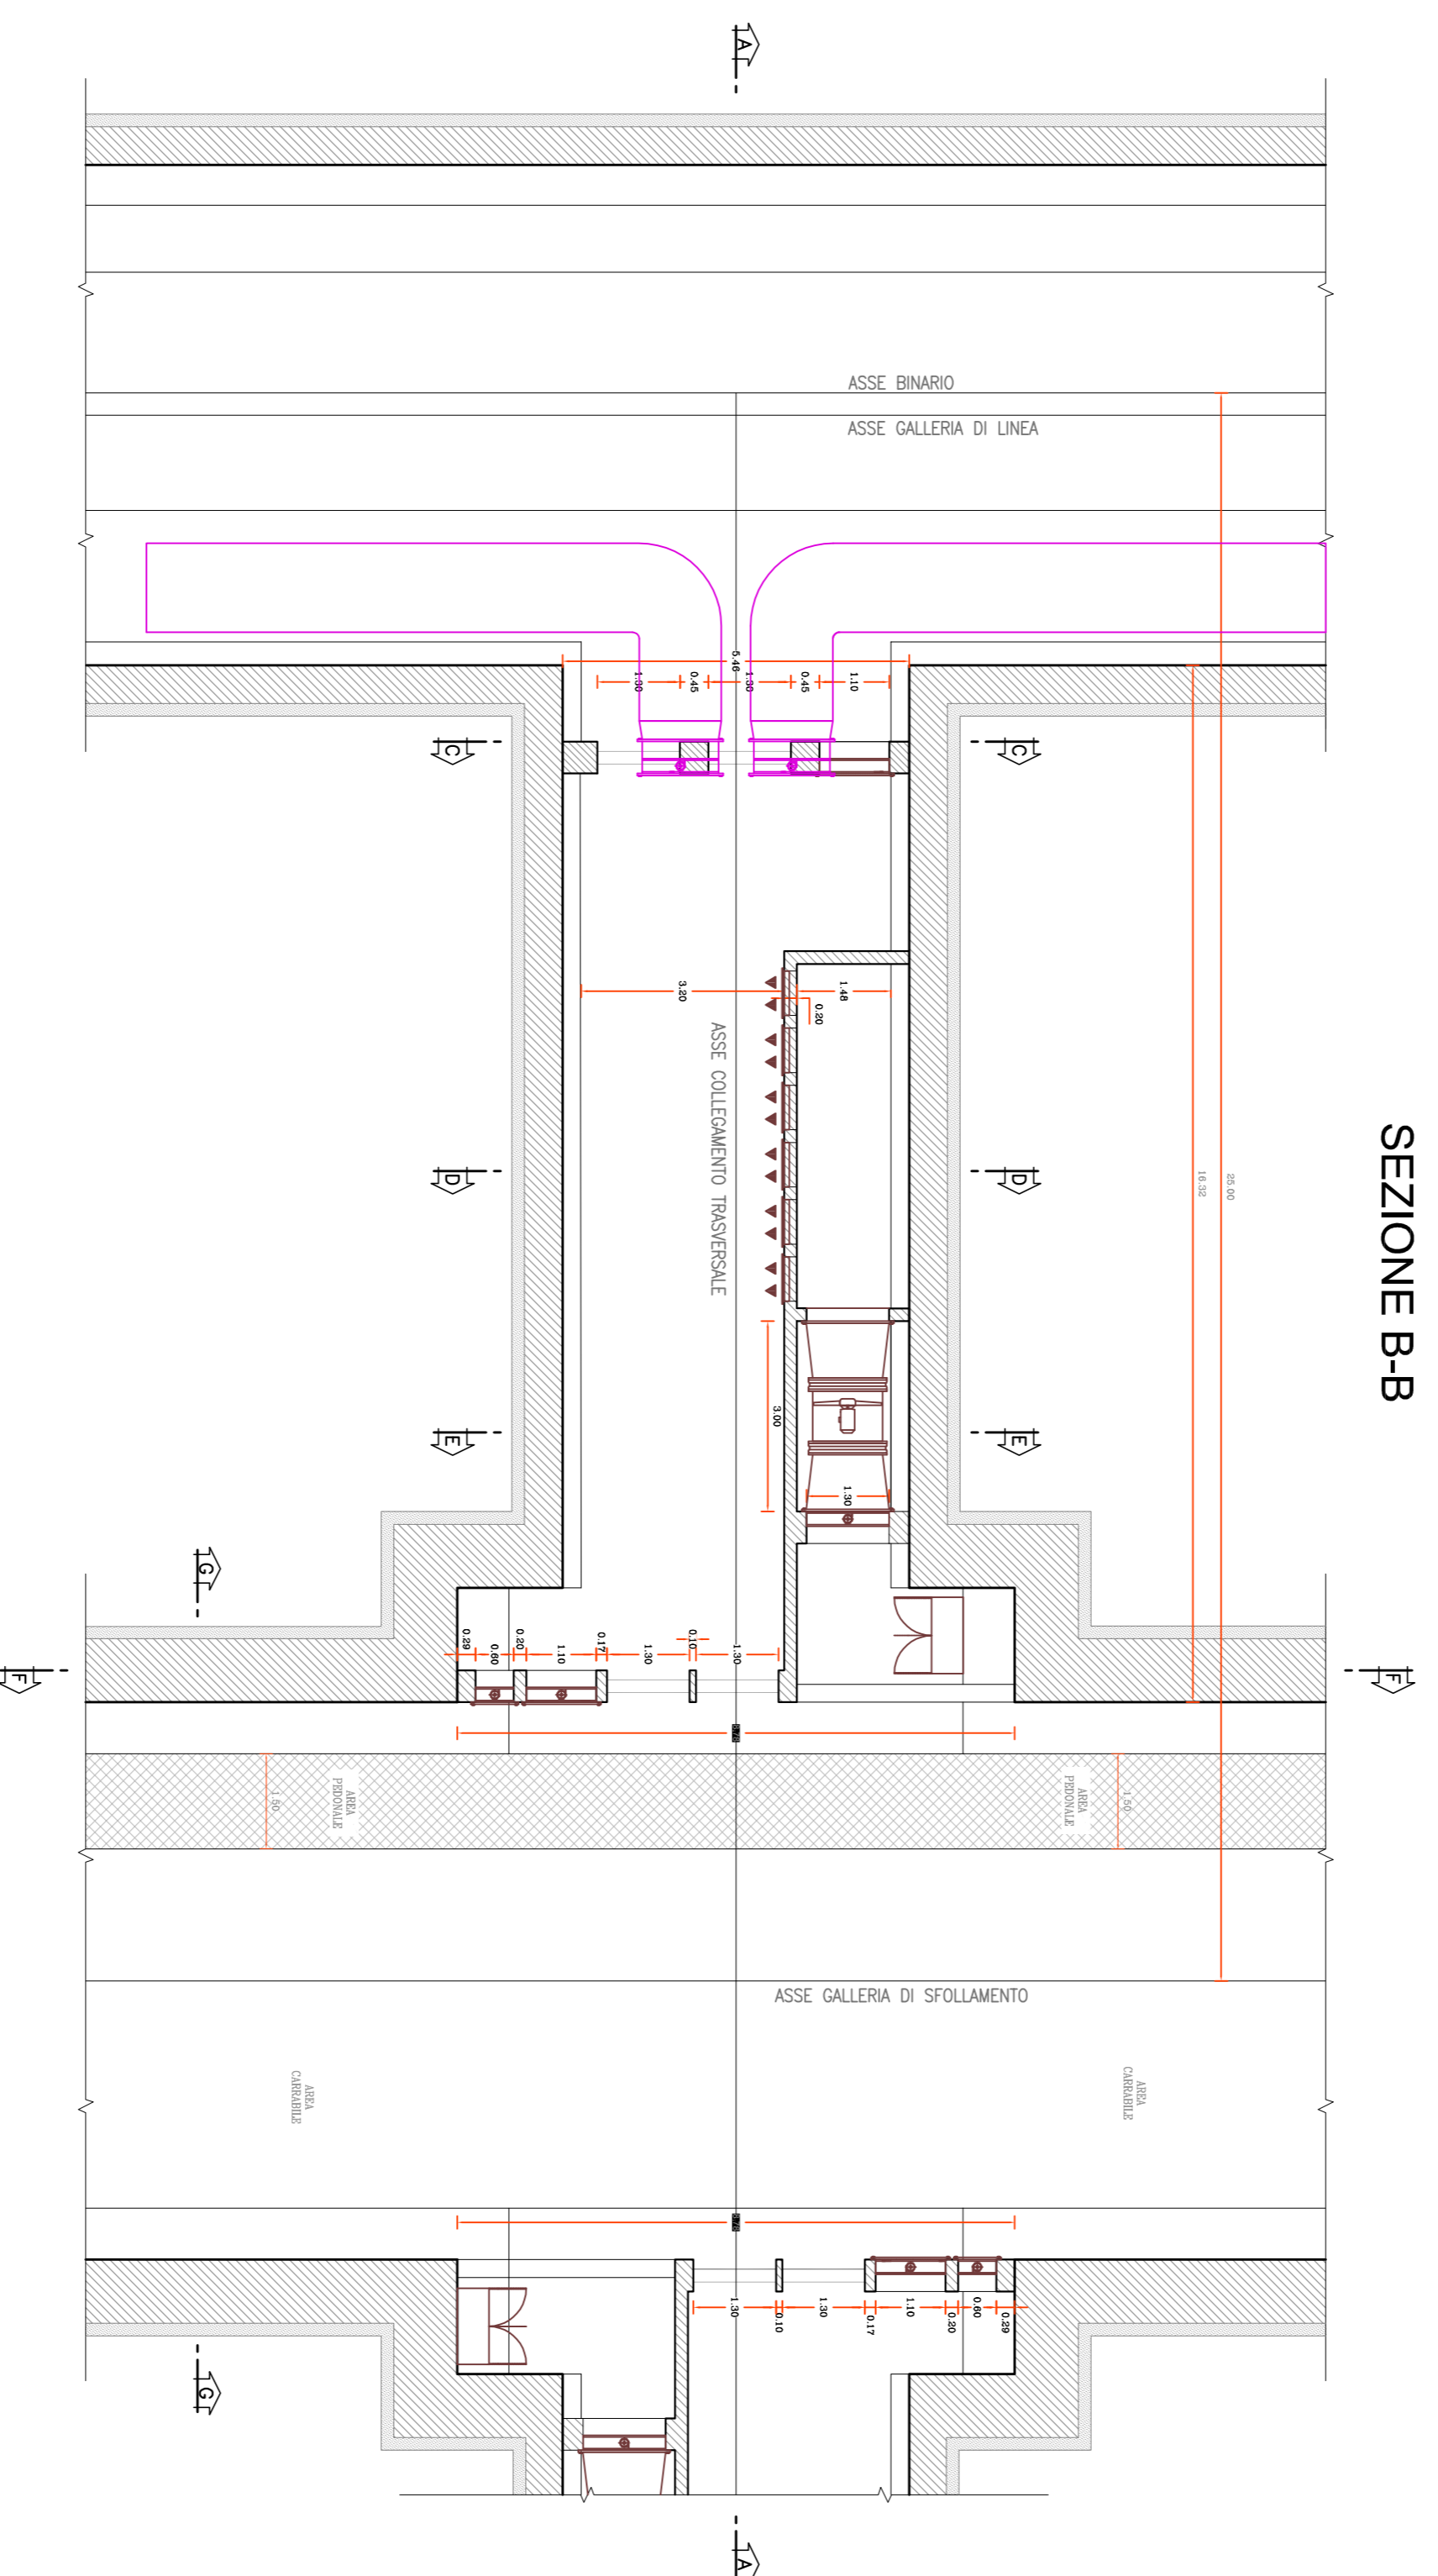


SEZIONE G-G

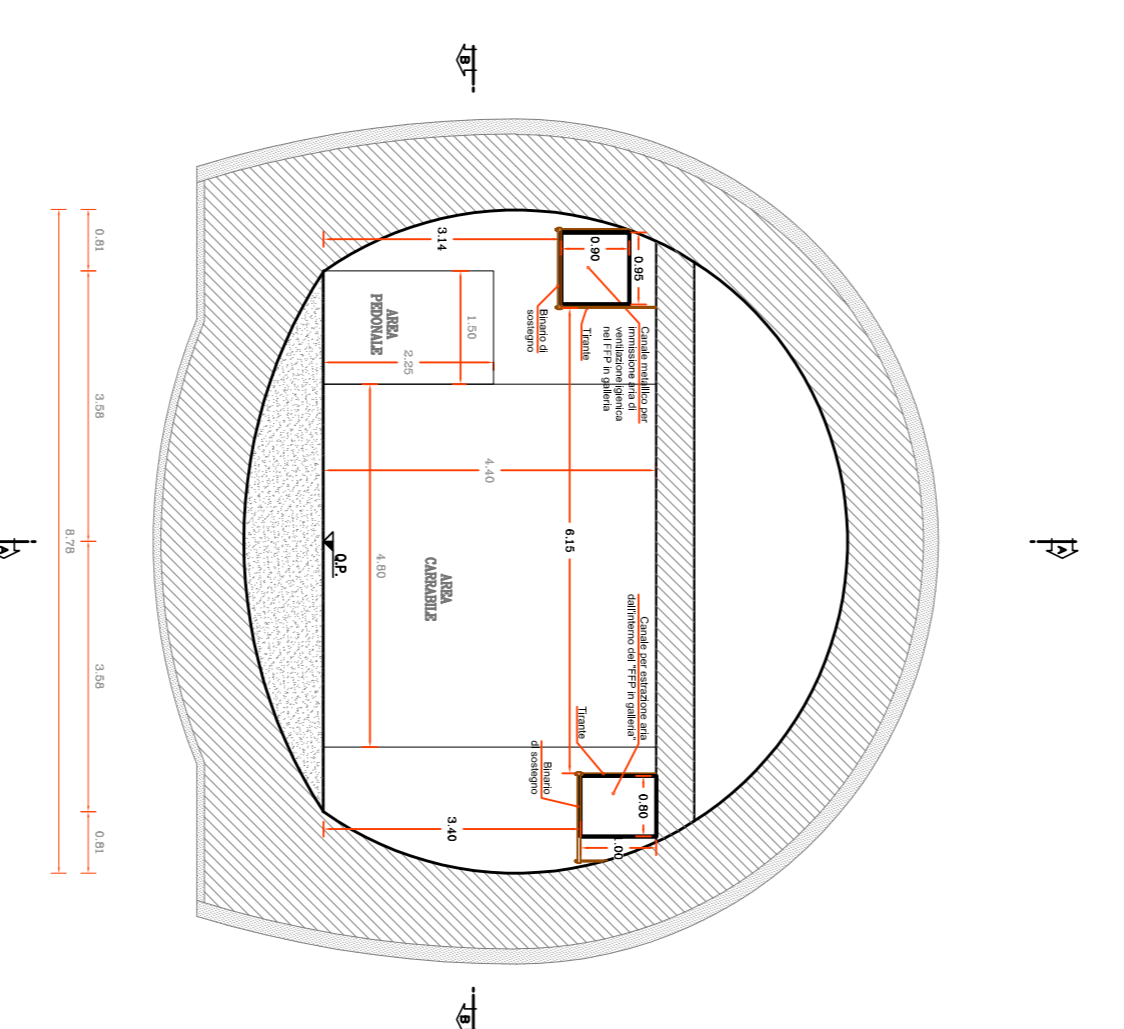


SEZIONE C-C

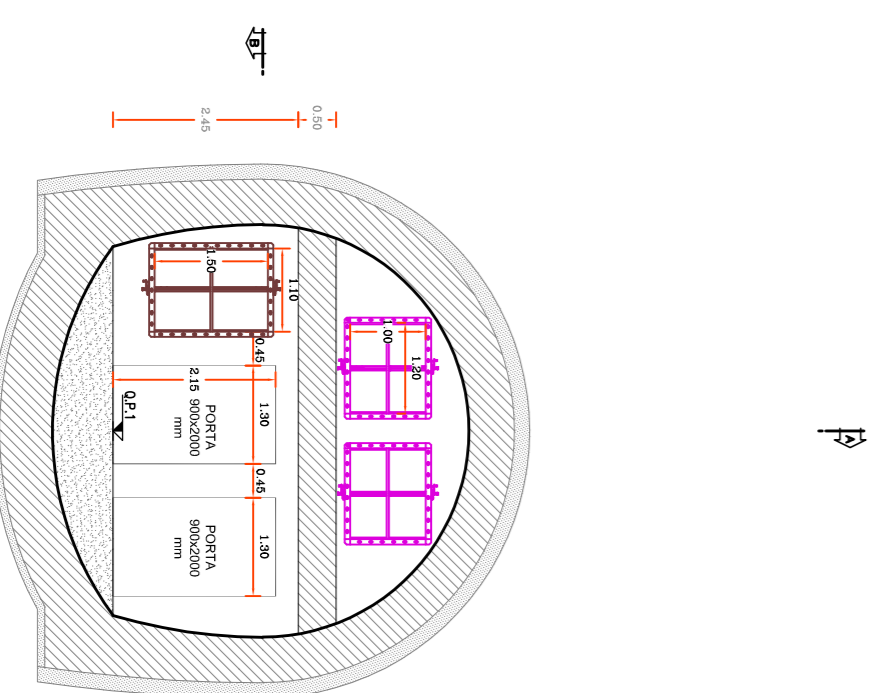


SEZIONE D-D

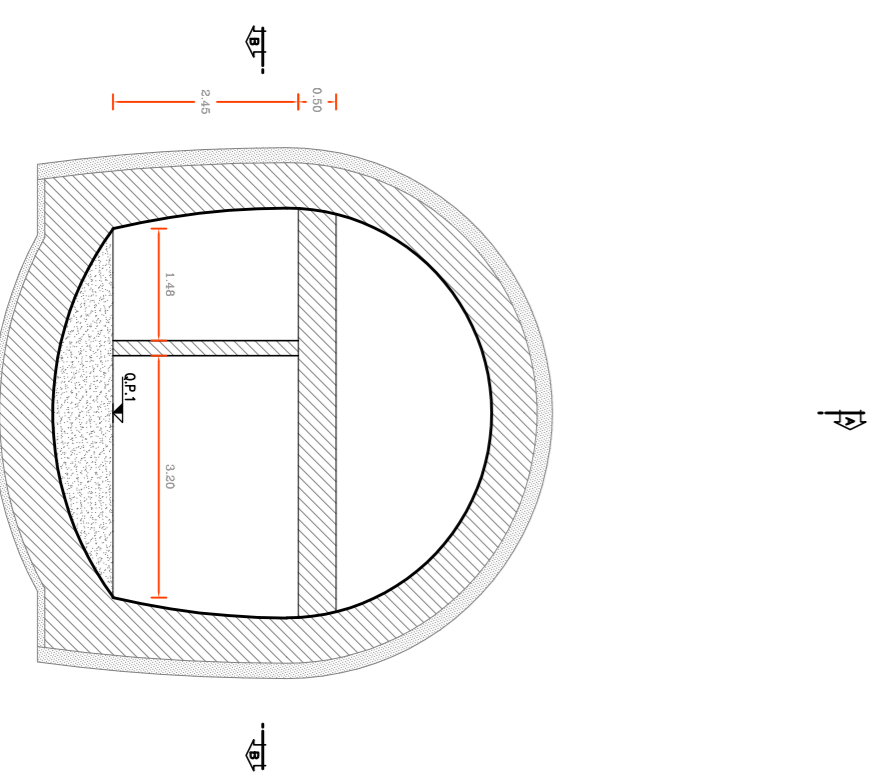

SEZIONE E-E

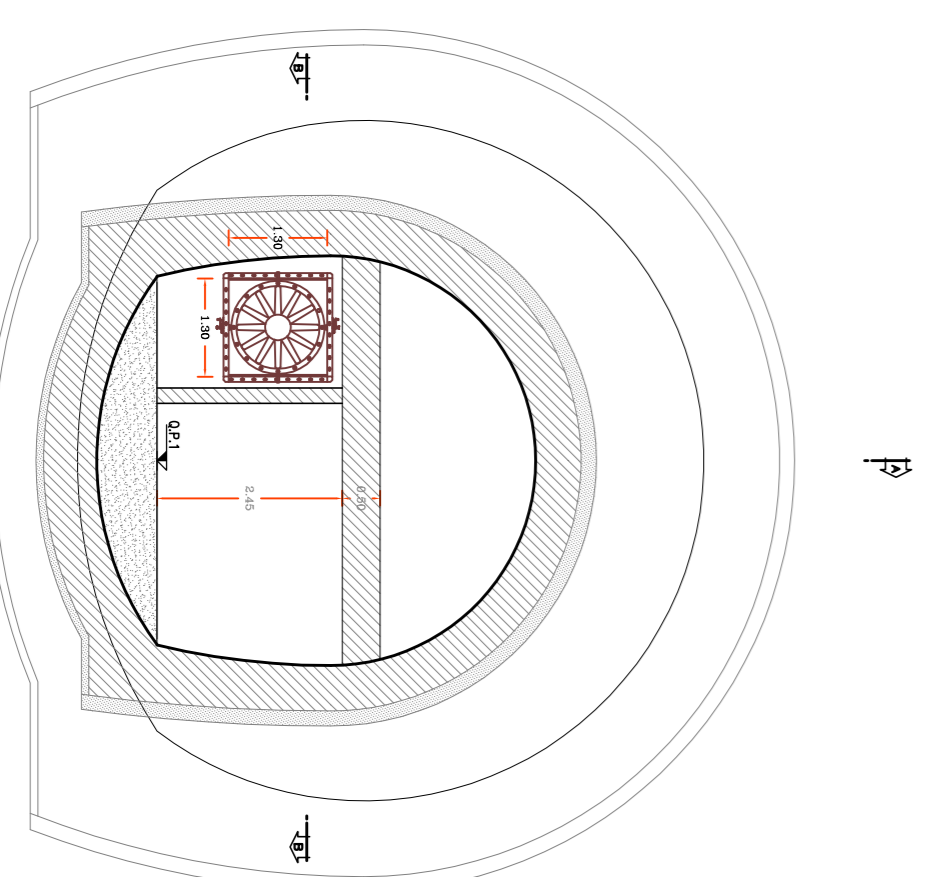

SEZIONE F-F

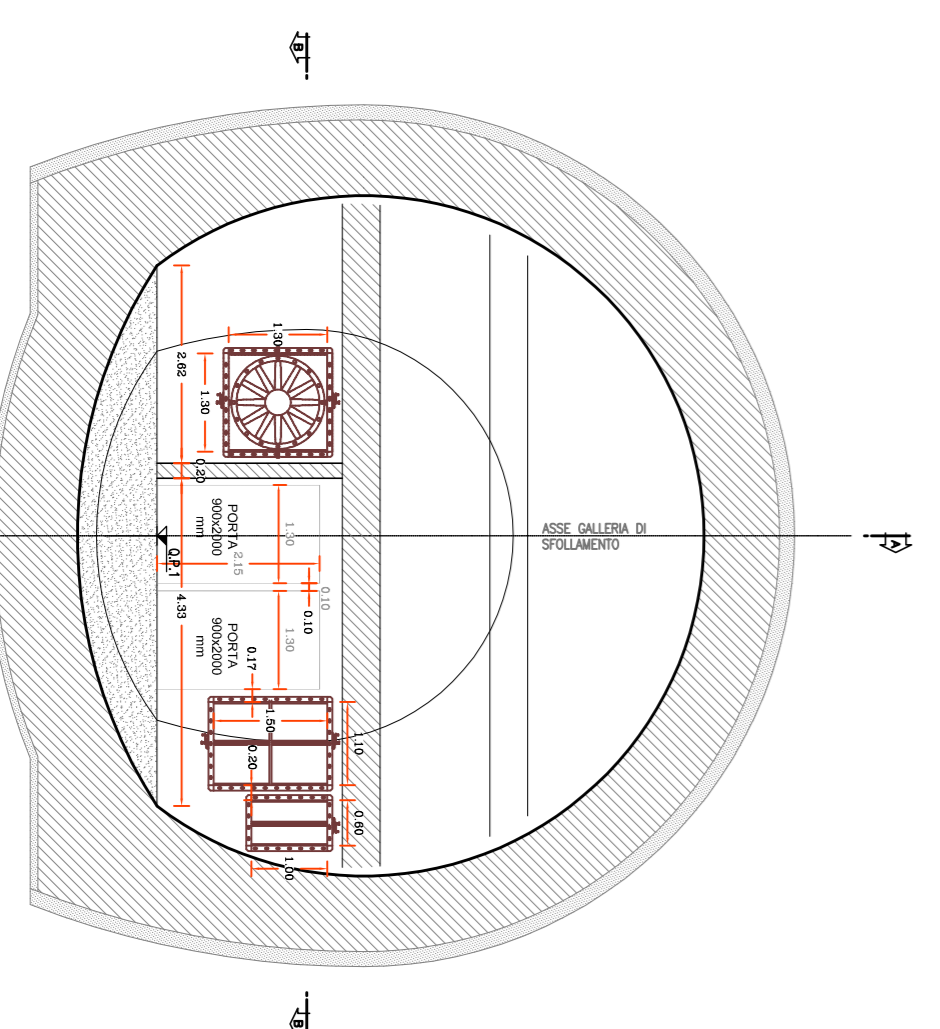

COMMITTENTE:



PROGETTAZIONE:



DIREZIONE TECNICA
U.O. Impianti Industriali e tecnologici
PROGETTO DEFINITIVO

ITINERARIO NAPOLI - BARI
RADDOPPIO TRATTA APICE - ORSARA
IL LOTTO FUNZIONALE HIRPINIA - ORSARA
FFP IN GALLERIA HIRPINIA, AREA SICURA,
FINESTRA E LOCALI TECNOLOGICI INTERNI
 Impianto Estrazione Gas di Scarico Mezzi di Soccorso

Sezioni e particolari tipologici area sicura in galleria

SCALA:
 1 : 100

COMMESSA LOTTO FASE ENTE TIPO DOC. OPERA/DISCIPLINA PROGR. REV.

IF11V 02 D 17 WA A10907 003 A

Rev.	Descrizione	Redatto	Data	Verificato	Data	Approvato	Data	Autorizz. Data
A	Emissione Esecutiva	C. Mancione	Agosto 2018	V. Brunielli	Agosto 2018	D. Agost	Agosto 2018	A. Feduchi Agosto 2018

File: B1\V.02.D.17.WA.AB0707.003.A

n. Edb.: 570