LEGENDA IMPIANTI RIVELAZIONE INCENDI

CAVO EN50200, LSZH SEZIONE 2x1,5mmq SEGNALE TWISTATO E SCHERMATO	
CAVO EN50200, LSZH SEZIONE 2x1,5mmq ALIMENTAZIONE	
n°2 CAVI EN50200, LSZH SEZIONE 2x1mmq TWISTATO E SCHERMATO	
E_1	ESTINTORE A POLVERE 6 kg
E_2	ESTINTORE A CO_2 5 kg
E_3	POLVERE CARRELLATO 50 kg

L'ELABORATO È RAPPRESENTATIVO DEL SOLO IMPIANTO DI RIVELAZIONE INCENDI, MENTRE PER GLI ALTRI IMPIANTI E PER GLI ASPETTI ARCHITETTONICI SI RIMANDA AI RELATIVI SPECIFICI ELABORATI.

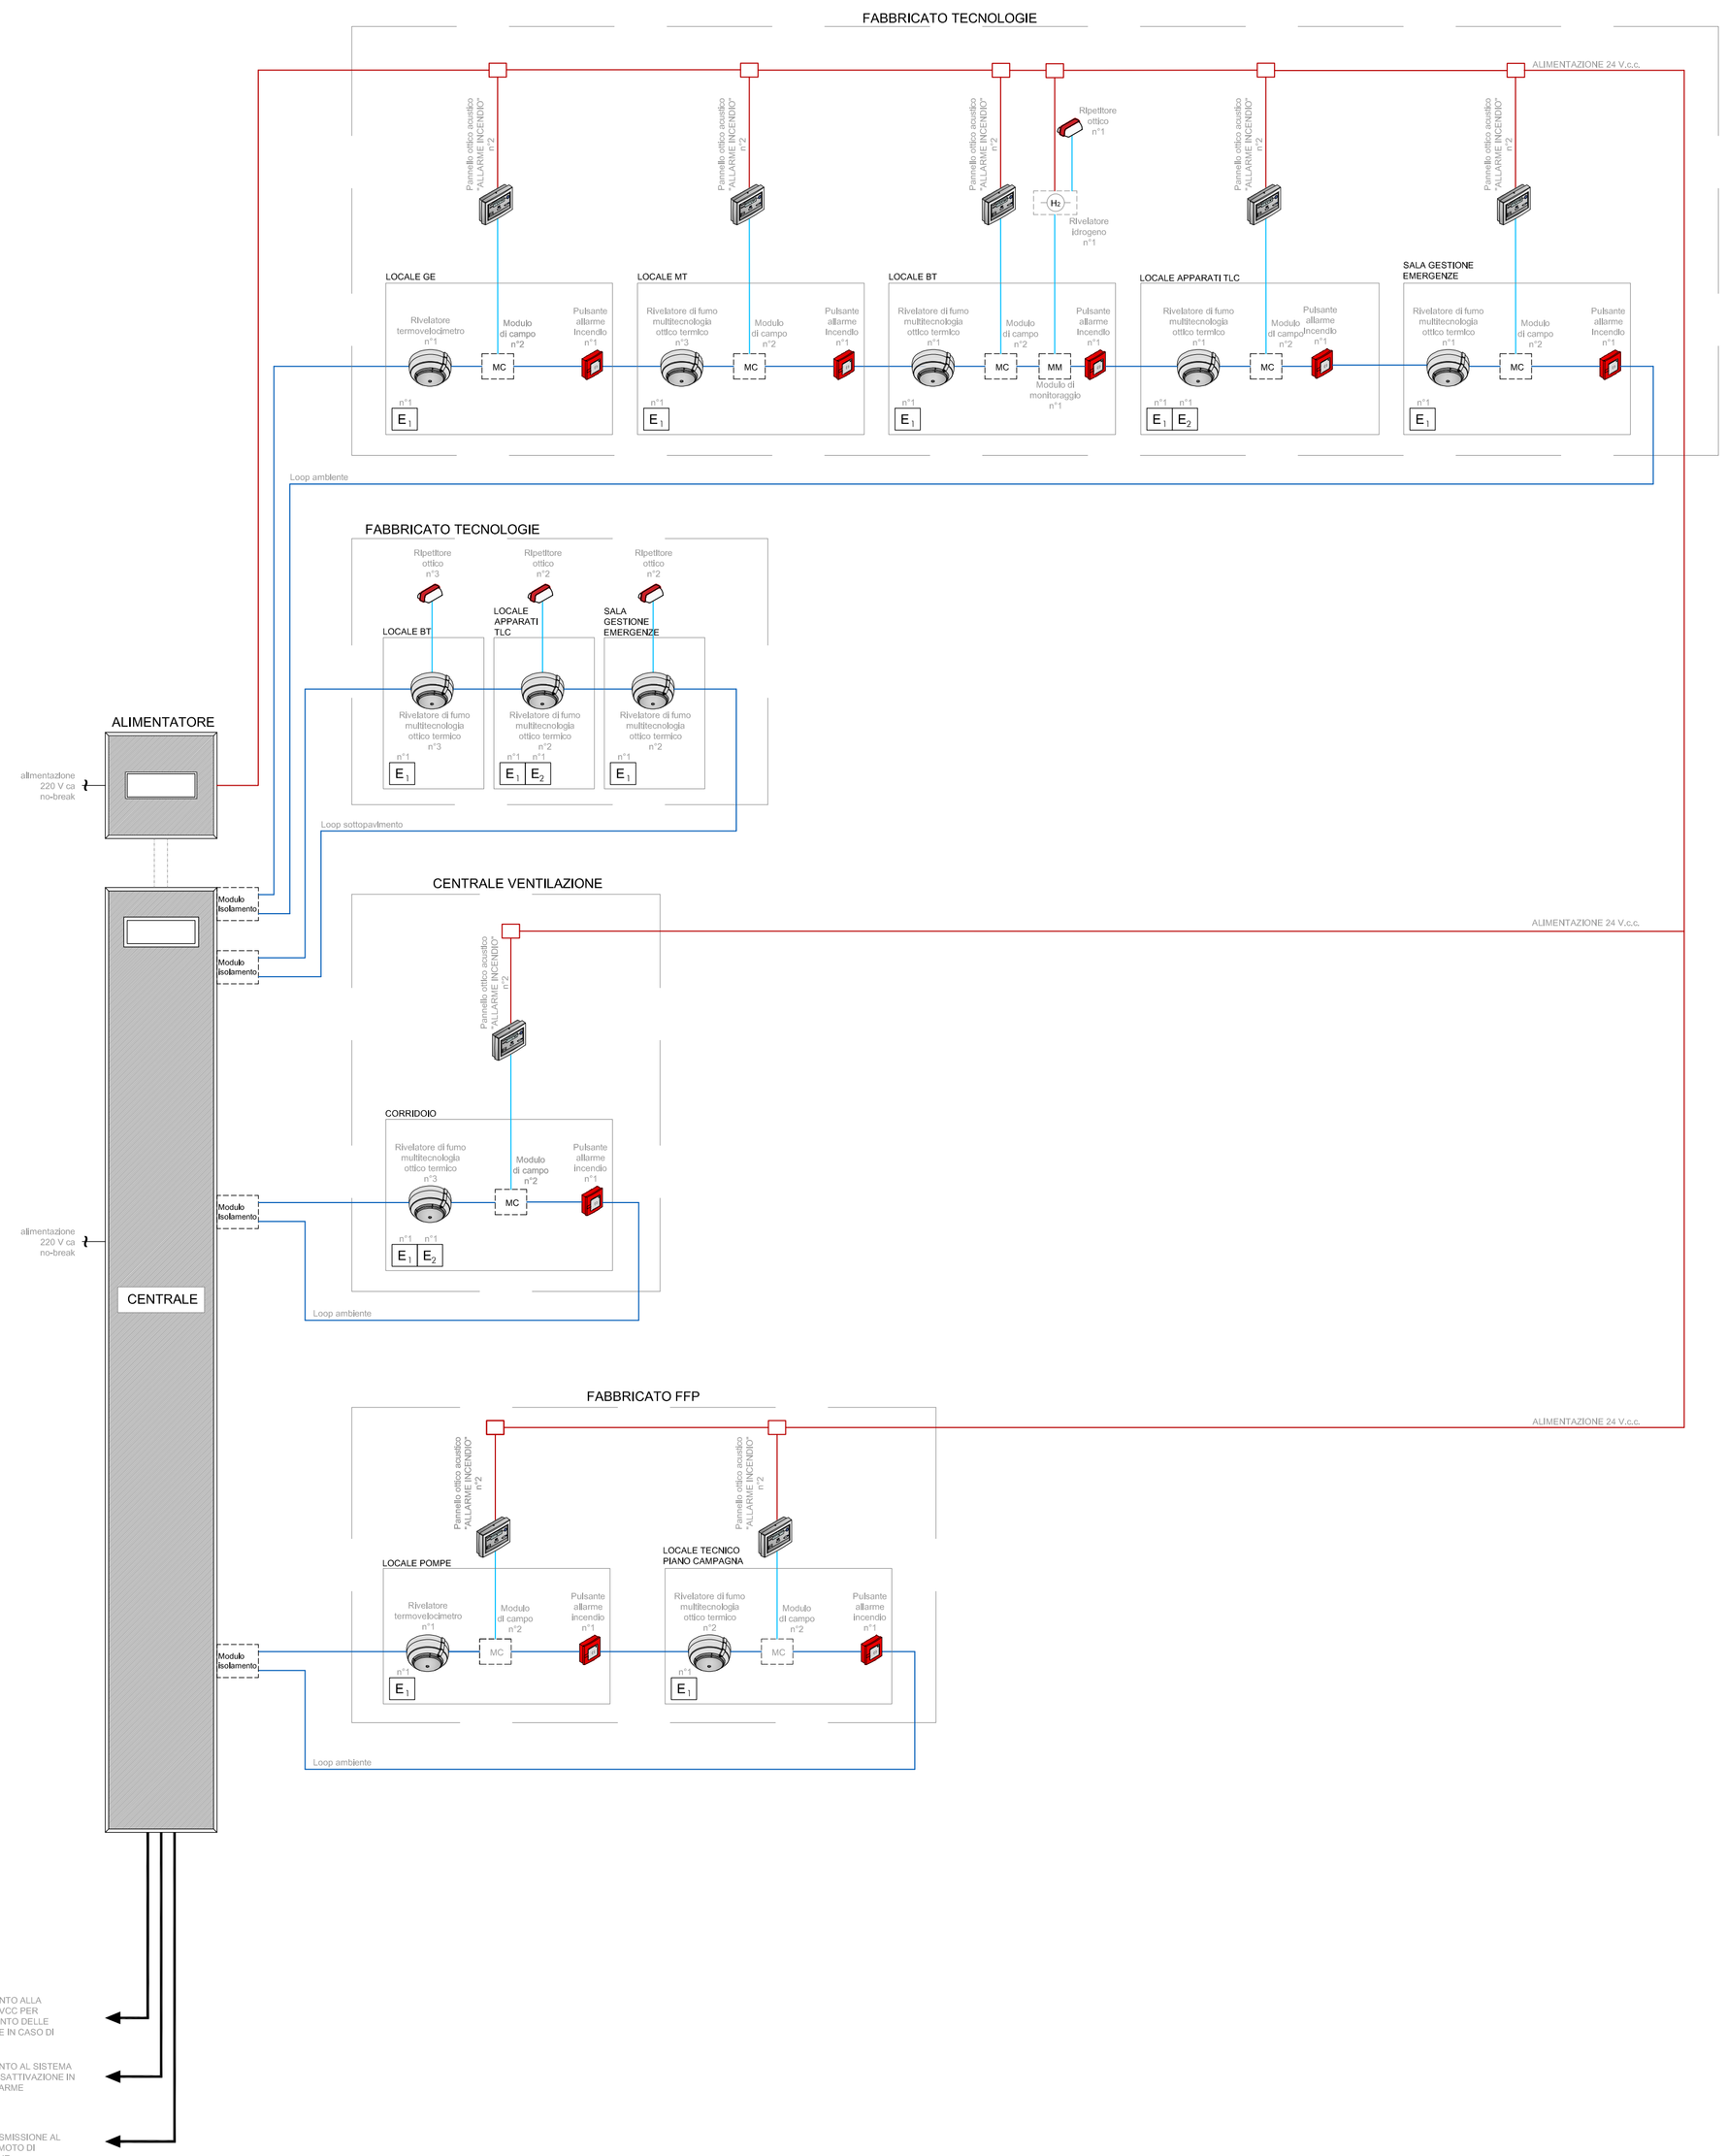

COMMITTENTE:

RFI RETE FERROVIARIA ITALIANA
GRUPPO FERROVIE DELLO STATO ITALIANE

PROGETTAZIONE:

ITALFERR
GRUPPO FERROVIE DELLO STATO ITALIANE

DIREZIONE TECNICA
U.O. Impianti industriali e tecnologici

PROGETTO DEFINITIVO

ITINERARIO NAPOLI - BARI
RADDOPPIO TRATTA APICE - ORSARA
II LOTTO FUNZIONALE HIRPINIA - ORSARA

FABBRICATI TECNOLOGICI/FFP AREA SICURA

Impianto rivelazione incendi

Schema funzionale e tipologici di installazione

SCALA : - : -

COMMESSA	LOTTO	FASE	ENTE	TIPO DOC.	OPERA/DISCIPLINA	PROGR.	REV.
IF1V	02	D	17	DX	AI1005	001	A

Revis.	Descrizione	Redatto	Data	Verificato	Data	Approvato	Data	Autorizzato	Data
A	Emissione Esecutiva	C. Mancone	Agosto 2018	V. Iannuccelli	Agosto 2018	D. Aprea	Agosto 2018	A. Falaschi	Agosto 2018

ITALFERR S.p.A. U.O. IMPIANTI INDUSTRIALI E TECNOLOGICI Dott. Ing. ALFREDO FALASCHI Ordine Ingegneri di Viterbo n. 303

File: IF1V 02 D 17 DX AI1005 001 A

n. Elab.: 591