


LEGENDA

●	CB - CANTIERE BASE		VIABILITA' PRIMARIA (Autosstrada A16)
●	CO - CANTIERE OPERATIVO		VIABILITA' PRINCIPALE (SS90, SS91BIS)
●	AT - AREA TECNICA		VIABILITA' SECONDARIA
●	AS - AREA DI STOCCAGGIO		PISTA DI CANTIERE
●	DT - DEPOSITO TEMPORANEO		DIREZIONI
●	AR - CANTIERE DI ARMAMENTO		LINEA FERROVIARIA DI PROGETTO
➔	DIREZIONE AVANZAMENTO SCAVO GALLERIA IN TRADIZIONALE		LINEA FERROVIARIA PROGETTO IN SOTTORRANCO
➔	DIREZIONE AVANZAMENTO SCAVO GALLERIA IN MECCANIZZATO		LINEA FERROVIARIA ESISTENTE
■	COMUNE / LOCALITA'		LINEA FERROVIARIA/OPERE A CURA ALTRO APPALTO
■	STAZIONE FERROVIARIA		

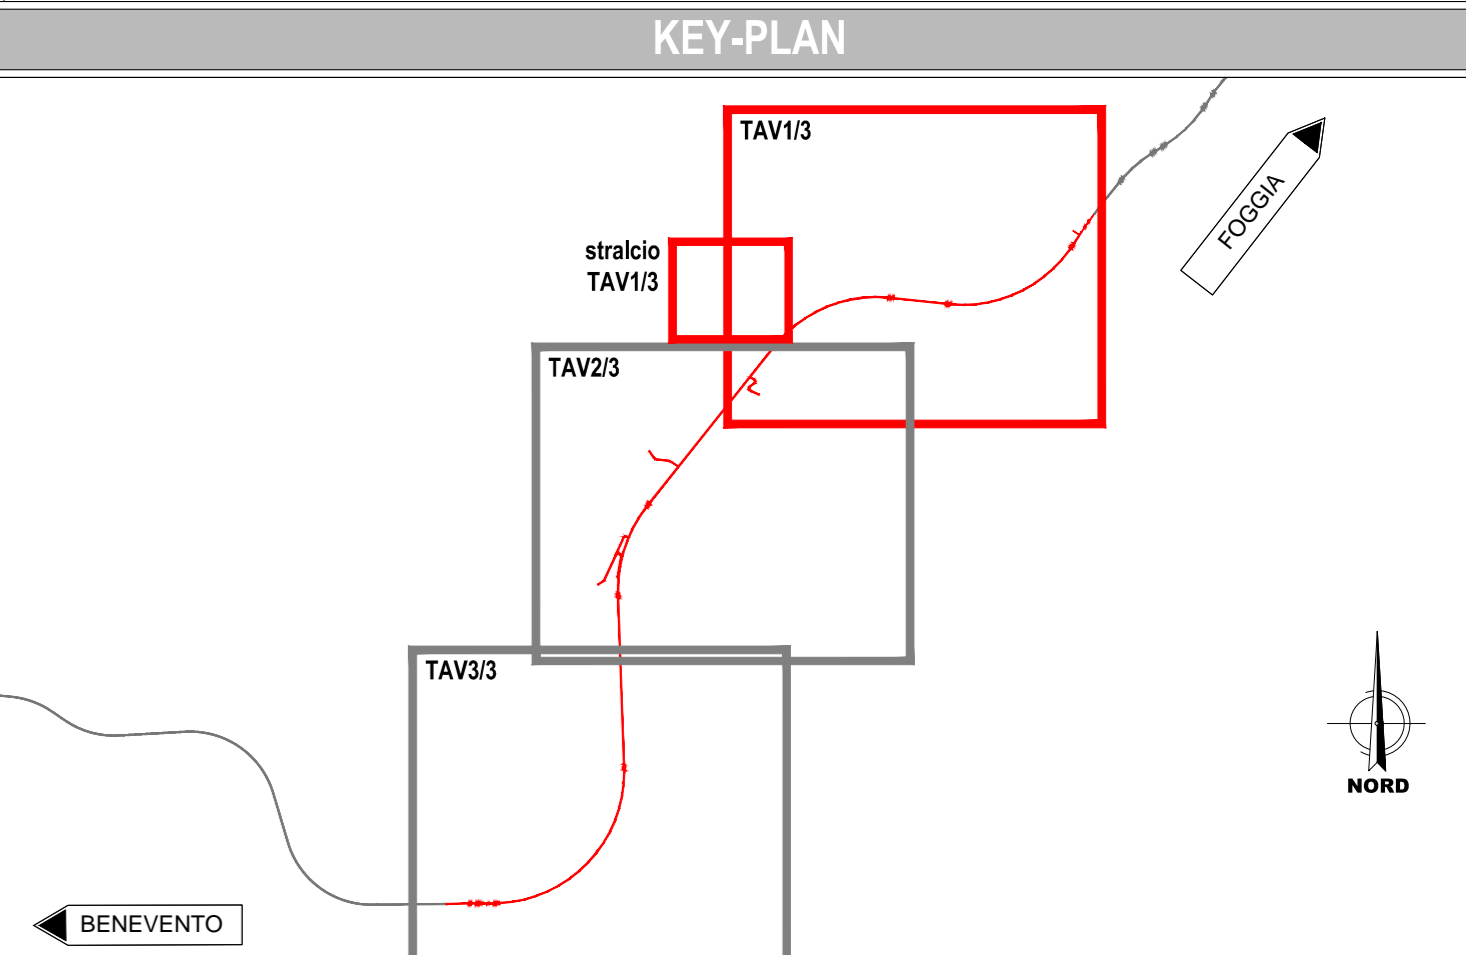

COMMITTENTE:

PROGETTAZIONE:

DIREZIONE TECNICA
U.O. ARCHITETTURA, AMBIENTE E TERRITORIO - CANTIERIZZAZIONE

PROGETTO DEFINITIVO

ITINERARIO NAPOLI - BARI
RADDOPPIO TRATTA APICE - ORSARA
II LOTTO FUNZIONALE HIRPINIA - ORSARA

CANTIERIZZAZIONE
Planimetria di inquadramento generale della cantierizzazione e della viabilità pubblica impegnata dal trasporto dei materiali - TAV. 1/3

SCALA: 1:10.000

COMMESSA	LOTTO	FASE	ENTE	TIPO DOC.	OPERA/DISCIPLINA	PROGR.	REV.
IF1V	02	D	53	P4	CA0000	001	A

Revis.	Descrizione	Redatto	Data	Verificato	Data	Approvato	Data	Autore
A	Emissione Esecutiva	M. Mula	SET 2018	B. Capocchioni	SET 2018	D. Aprile	SET 2018	ITALFERR S.p.A. - Direzione Generale - Direzione Progettazione e Cantierizzazione - Ufficio di Progetto - Montepulciano (AR) - n. A/18915