


LEGENDA

	CB - CANTIERE BASE		VIABILITA' PRIMARIA
	CO - CANTIERE OPERATIVO		VIABILITA' PRINCIPALE
	AT - AREA TECNICA		VIABILITA' SECONDARIA
	AS - AREA DI STOCCAGGIO		PISTA DI CANTIERE
	DT - DEPOSITO TEMPORANEO		ACCESSO AI CANTIERI
	AR - CANTIERE DI ARMAMENTO		LINEA FERROVIARIA DI PROGETTO
	AREA DI LAVORO		LINEA FERROVIARIA PROGETTO IN SOTTERRANEO
	AREE DI LAVORO OPERE IN SOTTERRANEO		LINEA FERROVIARIA ESISTENTE
	DIREZIONE AVANZAMENTO SCAVO GALLERIA IN TRADIZIONALE		
	DIREZIONE AVANZAMENTO SCAVO GALLERIA MECCANIZZATO		

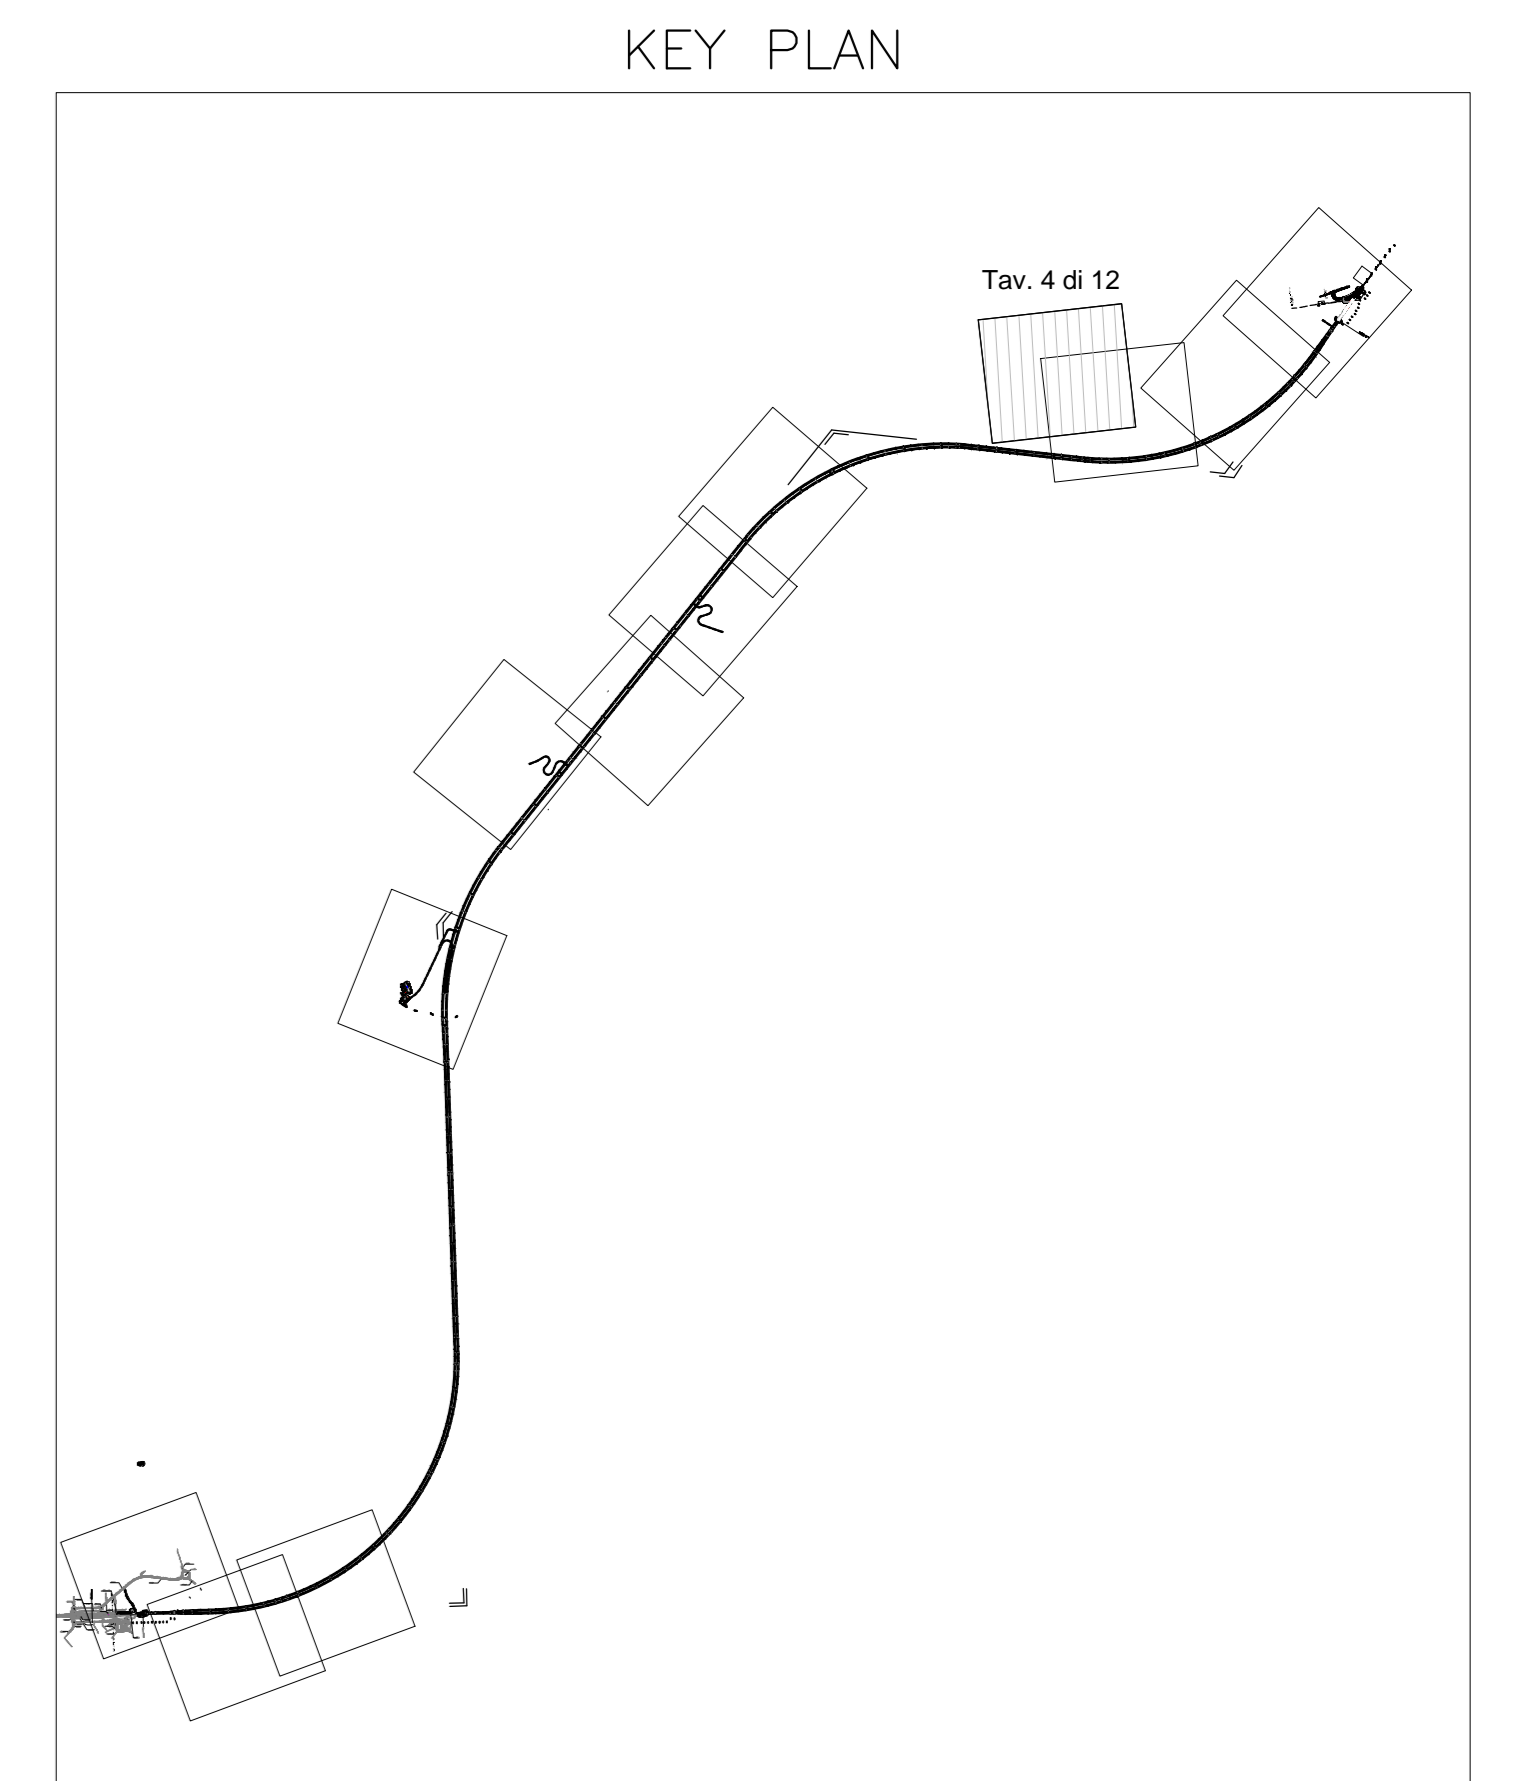

COMMITTENTE:

PROGETTAZIONE:

DIREZIONE TECNICA
U.O. ARCHITETTURA, AMBIENTE E TERRITORIO - CANTIERIZZAZIONE

PROGETTO DEFINITIVO

ITINERARIO NAPOLI - BARI
RADDOPPIO TRATTA APICE - ORSARA
II LOTTO FUNZIONALE HIRPINIA - ORSARA

CANTIERIZZAZIONE

SCALA: 1:2.000

COMMESSA	LOTTO	FASE	ENTE	TIPO DOC.	OPERA/DISCIPLINA	PROGR.	REV.
IF1V	02	D	53	P6	CA0000	004	A

Revis.	Descrizione	Redatto	Data	Verificato	Data	Approvato	Data	Autorizz.	Data
A	Emissione Esecutiva	M. Mula	SET 2018	B. Caputo	SET 2018	D. Acqua	SET 2018		

File: n. Elab.: 622