


LEGENDA Progetto

Tratti allo scoperto Tratti in galleria Tratti in viadotto

| MITIGAZIONI | | | |
|----------------------|--------------------|----------------------|---------------------------------|
| Simbolo | Descrizione | Simbolo | Descrizione |
| [Blue hatched box] | BAGNATURA PIAZZALE | [Purple hatched box] | BARRIERE ANTIRUMORE DI CANTIERE |
| [Blue dashed line] | BAGNATURA PISTE | | |
| [Orange dashed line] | SPAZZOLATURA PISTE | | |

| RICETTORI | |
|-------------------|------------------------------------|
| Colore | Descrizione |
| [Light green box] | RESIDENZIALE |
| [Light brown box] | ARTIGIANALE, COMMERCIALE E SERVIZI |
| [Grey box] | RUDERI, DISMESSI, BOX E DEPOSITI |
| [Blue box] | MUNIMENTALE E RELIGIOSO |
| [Green box] | PERTINENZA FS |

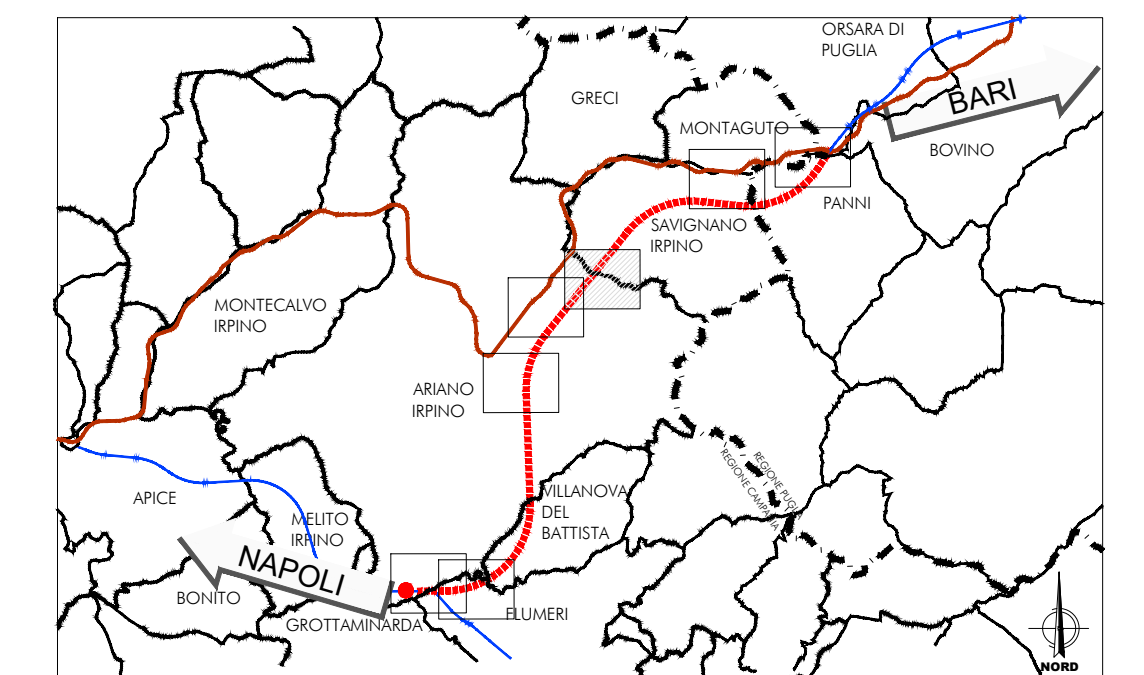

COMMITTENTE:

PROGETTAZIONE:

DIREZIONE TECNICA
U.O. GEOLOGIA, GESTIONE TERRE E BONIFICHE

PROGETTO DEFINITIVO

ITINERARIO NAPOLI - BARI
RADDOPPIO TRATTA APICE - ORSARA
II LOTTO FUNZIONALE HIRPINIA - ORSARA

PROGETTO AMBIENTALE DELLA CANTIERIZZAZIONE
 Planimetria localizzazione interventi di mitigazione - tav. 3/7

SCALA :
 1:5000

| COMMESSA | LOTTO | FASE | ENTE | TIPO DOC. | OPERA/DISCIPLINA | PROGR. | REV. |
|----------|-------|------|------|-----------|------------------|--------|------|
| IF1V | 02 | D | 69 | P5 | CA0000 | 003 | A |

| Revis. | Descrizione | Redatto | Data | Verificato | Data | Approvato | Data | Autorizzato | Data |
|--------|---------------------|----------|------------|-------------|------------|---------------|------------|-------------|------|
| A | Emissione Esecutiva | F. Rocca | Sett. 2018 | D. Bonifazi | Sett. 2018 | D. Pappalardo | Sett. 2018 | D. Ludovico | |

LEGENDA

| CANTIERI | | | | VIABILITÀ | | | |
|--------------|--------------------------|---------------|-----------------------------------|---------------|--|----------------------|-----------------------|
| Simbolo | Descrizione | Simbolo | Descrizione | Simbolo | Descrizione | Simbolo | Descrizione |
| [Red box] | CB - CANTIERE BASE | [Blue box] | AR - CANTIERE DI ARMAMENTO | [Blue arrow] | DIREZIONE AVANZAMENTO SCAVO GALLERIA IN TRADIZIONALE | [Red dashed line] | TRACCIATO DI PROGETTO |
| [Green box] | CO - CANTIERE OPERATIVO | [Pink box] | AS - AREA DI STOCCAGGIO | [Red arrow] | DIREZIONE AVANZAMENTO SCAVO GALLERIA MECCANIZZATO | [Blue dashed line] | TRACCIATO ESISTENTE |
| [Red box] | DT - DEPOSITO TEMPORANEO | [Hatched box] | CANTIERI OGGETTO DI ALTRO APPALTO | [Orange box] | AREA DI LAVORO | [Blue dashed line] | |
| [Yellow box] | AT - AREA TECNICA | [Yellow box] | AREA DI LAVORO | [Black arrow] | ACCESSO AI CANTIERI | [Green dashed line] | VIABILITÀ PRIMARIA |
| | | | | | | [Pink dashed line] | VIABILITÀ PRINCIPALE |
| | | | | | | [Yellow dashed line] | VIABILITÀ SECONDARIA |
| | | | | | | [Green dashed line] | PISTA DI CANTIERE |