


Legenda

	Tratti allo scoperto		Tratti in galleria		Tratti in viadotto
	Confini Comunali		Confini Regionali		

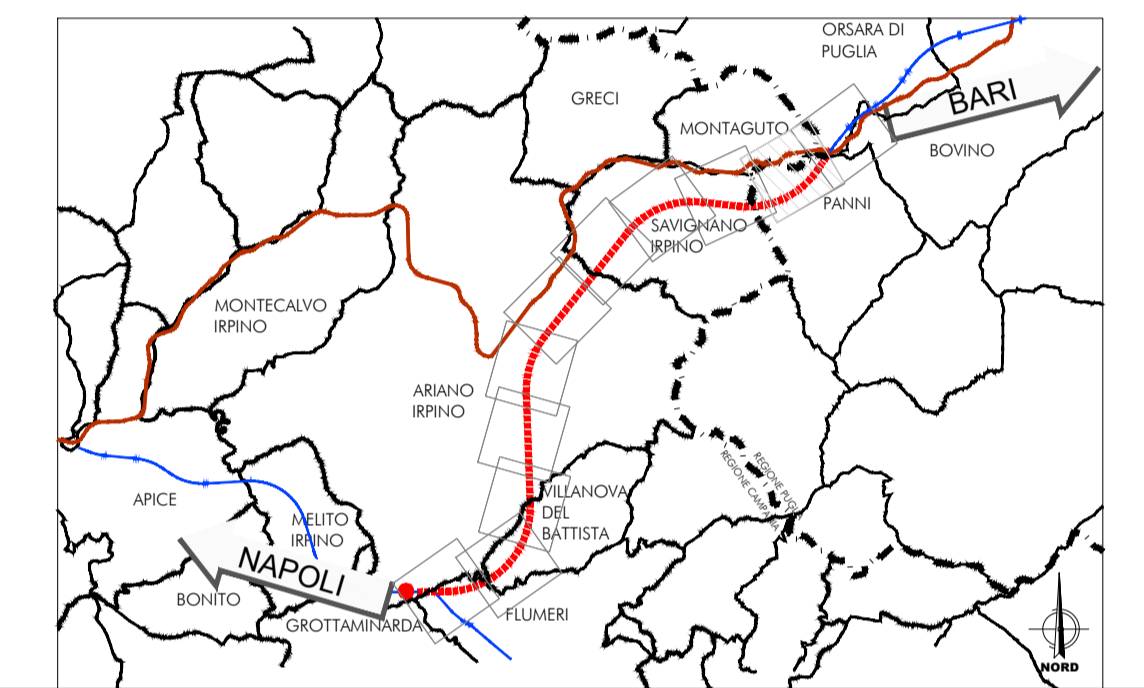

COMMITTENTE:

RFI
 RETE FERROVIARIA ITALIANA
 GRUPPO FERROVIE DELLO STATO ITALIANE

PROGETTAZIONE:

ITALFERR
 GRUPPO FERROVIE DELLO STATO ITALIANE

DIREZIONE TECNICA
U.O. ARCHITETTURA AMBIENTE E TERRITORIO

PROGETTO DEFINITIVO

ITINERARIO NAPOLI - BARI
RADDOPPIO TRATTA APICE - ORSARA
II LOTTO FUNZIONALE HIRPINIA - ORSARA

VERIFICA DI COMPATIBILITA' PAESAGGISTICA
 Carta della morfologia del paesaggio e della visibilità tav 2/11

SCALA :
 1:5000

CARATTERI DEL PAESAGGIO AGRARIO E NATURALE

	Vegetazione del bosco di collina
	Vegetazione del bosco ripariale
	Praterie pascolate alberate e cespugliate
	Incolti
	Aree agricole

CARATTERI ARTIFICIALI

	Contesto urbanizzato
	Infrastrutture

CARATTERI MORFOLOGICI

	Limite del fondovalle
	Limite del terrazzo morfologico
	Acque superficiali principali
	Acque superficiali secondarie
	Specchi d'acqua

DISTURBO PERCETTIVO POTENZIALE DEL FRONTE LUNGO LA LINEA

CLASSIFICAZIONE

	Nulla		Medio
	Molto basso		Medio alto
	Basso		Alto
	Medio basso		Ambito critico

PERCETTORI

	Percettori isolati
	Fronti di percezione

DETRATTORI DEL PAESAGGIO

	Edifici, complessi indust./comm.
	Infrastrutture viarie esistenti

COMMESSA	LOTTO	FASE	ENTE	TIPO DOC.	OPERA/DISCIPLINA	PROGR.	REV.
IF1V	02	D	22	N5	IM0007	002	A

Revis.	Descrizione	Redatto	Data	Verificato	Data	Approvato	Data	Autorizzato	Data
A	Emissione Esecutiva	F. Rossi	Sett. 2018	F. Petrucci	Sett. 2018	D. Pappalardo	Sett. 2018	D. Lucarelli	Sett. 2018