


Legenda

	Tratti allo scoperto		Tratti in galleria		Tratti in viadotto
	Confini Comunali		Confini Regionali		

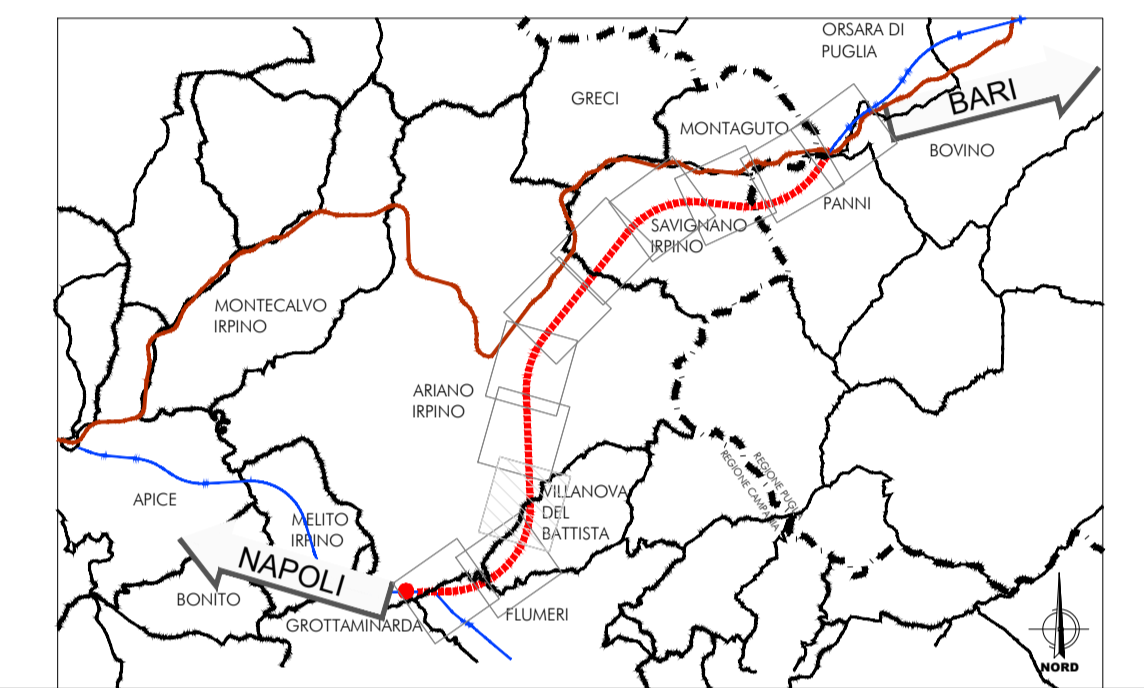

COMMITTENTE:

RFI
 RETE FERROVIARIA ITALIANA
 GRUPPO FERROVIE DELLO STATO ITALIANE

PROGETTAZIONE:

ITALFERR
 GRUPPO FERROVIE DELLO STATO ITALIANE

DIREZIONE TECNICA
U.O. ARCHITETTURA AMBIENTE E TERRITORIO

PROGETTO DEFINITIVO

ITINERARIO NAPOLI - BARI
RADDOPPIO TRATTA APICE - ORSARA
II LOTTO FUNZIONALE HIRPINIA - ORSARA

VERIFICA DI COMPATIBILITA' PAESAGGISTICA
 Carta della morfologia del paesaggio e della visibilità tav 9/11

SCALA :
 1:5000

<p>CARATTERI DEL PAESAGGIO AGRARIO E NATURALE</p> <ul style="list-style-type: none"> Vegetazione del bosco di collina Vegetazione del bosco ripariale Praterie pascolate alberate e cespugliate Incolti Aree agricole 	<p>CARATTERI ARTIFICIALI</p> <ul style="list-style-type: none"> Contesto urbanizzato Infrastrutture 	<p>CARATTERI MORFOLOGICI</p> <ul style="list-style-type: none"> Limite del fondovalle Limite del terrazzo morfologico Acque superficiali principali Acque superficiali secondarie Specchi d'acqua 	<p>DISTURBO PERCETTIVO POTENZIALE DEL FRONTE LUNGO LA LINEA</p> <p>CLASSIFICAZIONE</p> <ul style="list-style-type: none"> Nullo Molto basso Basso Medio basso Medio Medio alto Alto Ambito critico 	<p>PERCETTORI</p> <ul style="list-style-type: none"> Percettori isolati Fronti di percezione <p>DETRATTORI DEL PAESAGGIO</p> <ul style="list-style-type: none"> Edifici, complessi indust./comm. Infrastrutture viarie esistenti 	<p> Ambiti omogenei</p>
--	--	--	---	--	--------------------------------

COMMESSA	LOTTO	FASE	ENTE	TIPO DOC.	OPERA/DISCIPLINA	PROGR.	REV.
IF1V	02	D	22	N5	IM0007	009	A

Revis.	Descrizione	Redatto	Data	Verificato	Data	Approvato	Data	Autorizzato	Data
A	Emissione Esecutiva	F. Rossi	Sett. 2018	F. Petralia	Sett. 2018	D. Petralia	Sett. 2018	D. Luciani	Sett. 2018

File: IF1V02D22N5IM0007009A.dwg

n. Elab.: 732