


02

**AMBITO CONFLUENZA  
FIUME UFITA E TORRENTE  
FIUMARELLA**

Ambito	Grado di sensibilità	Impatto complessivo in fase di esercizio	Impatto residuo post mitigazione
2	medio	medio	basso

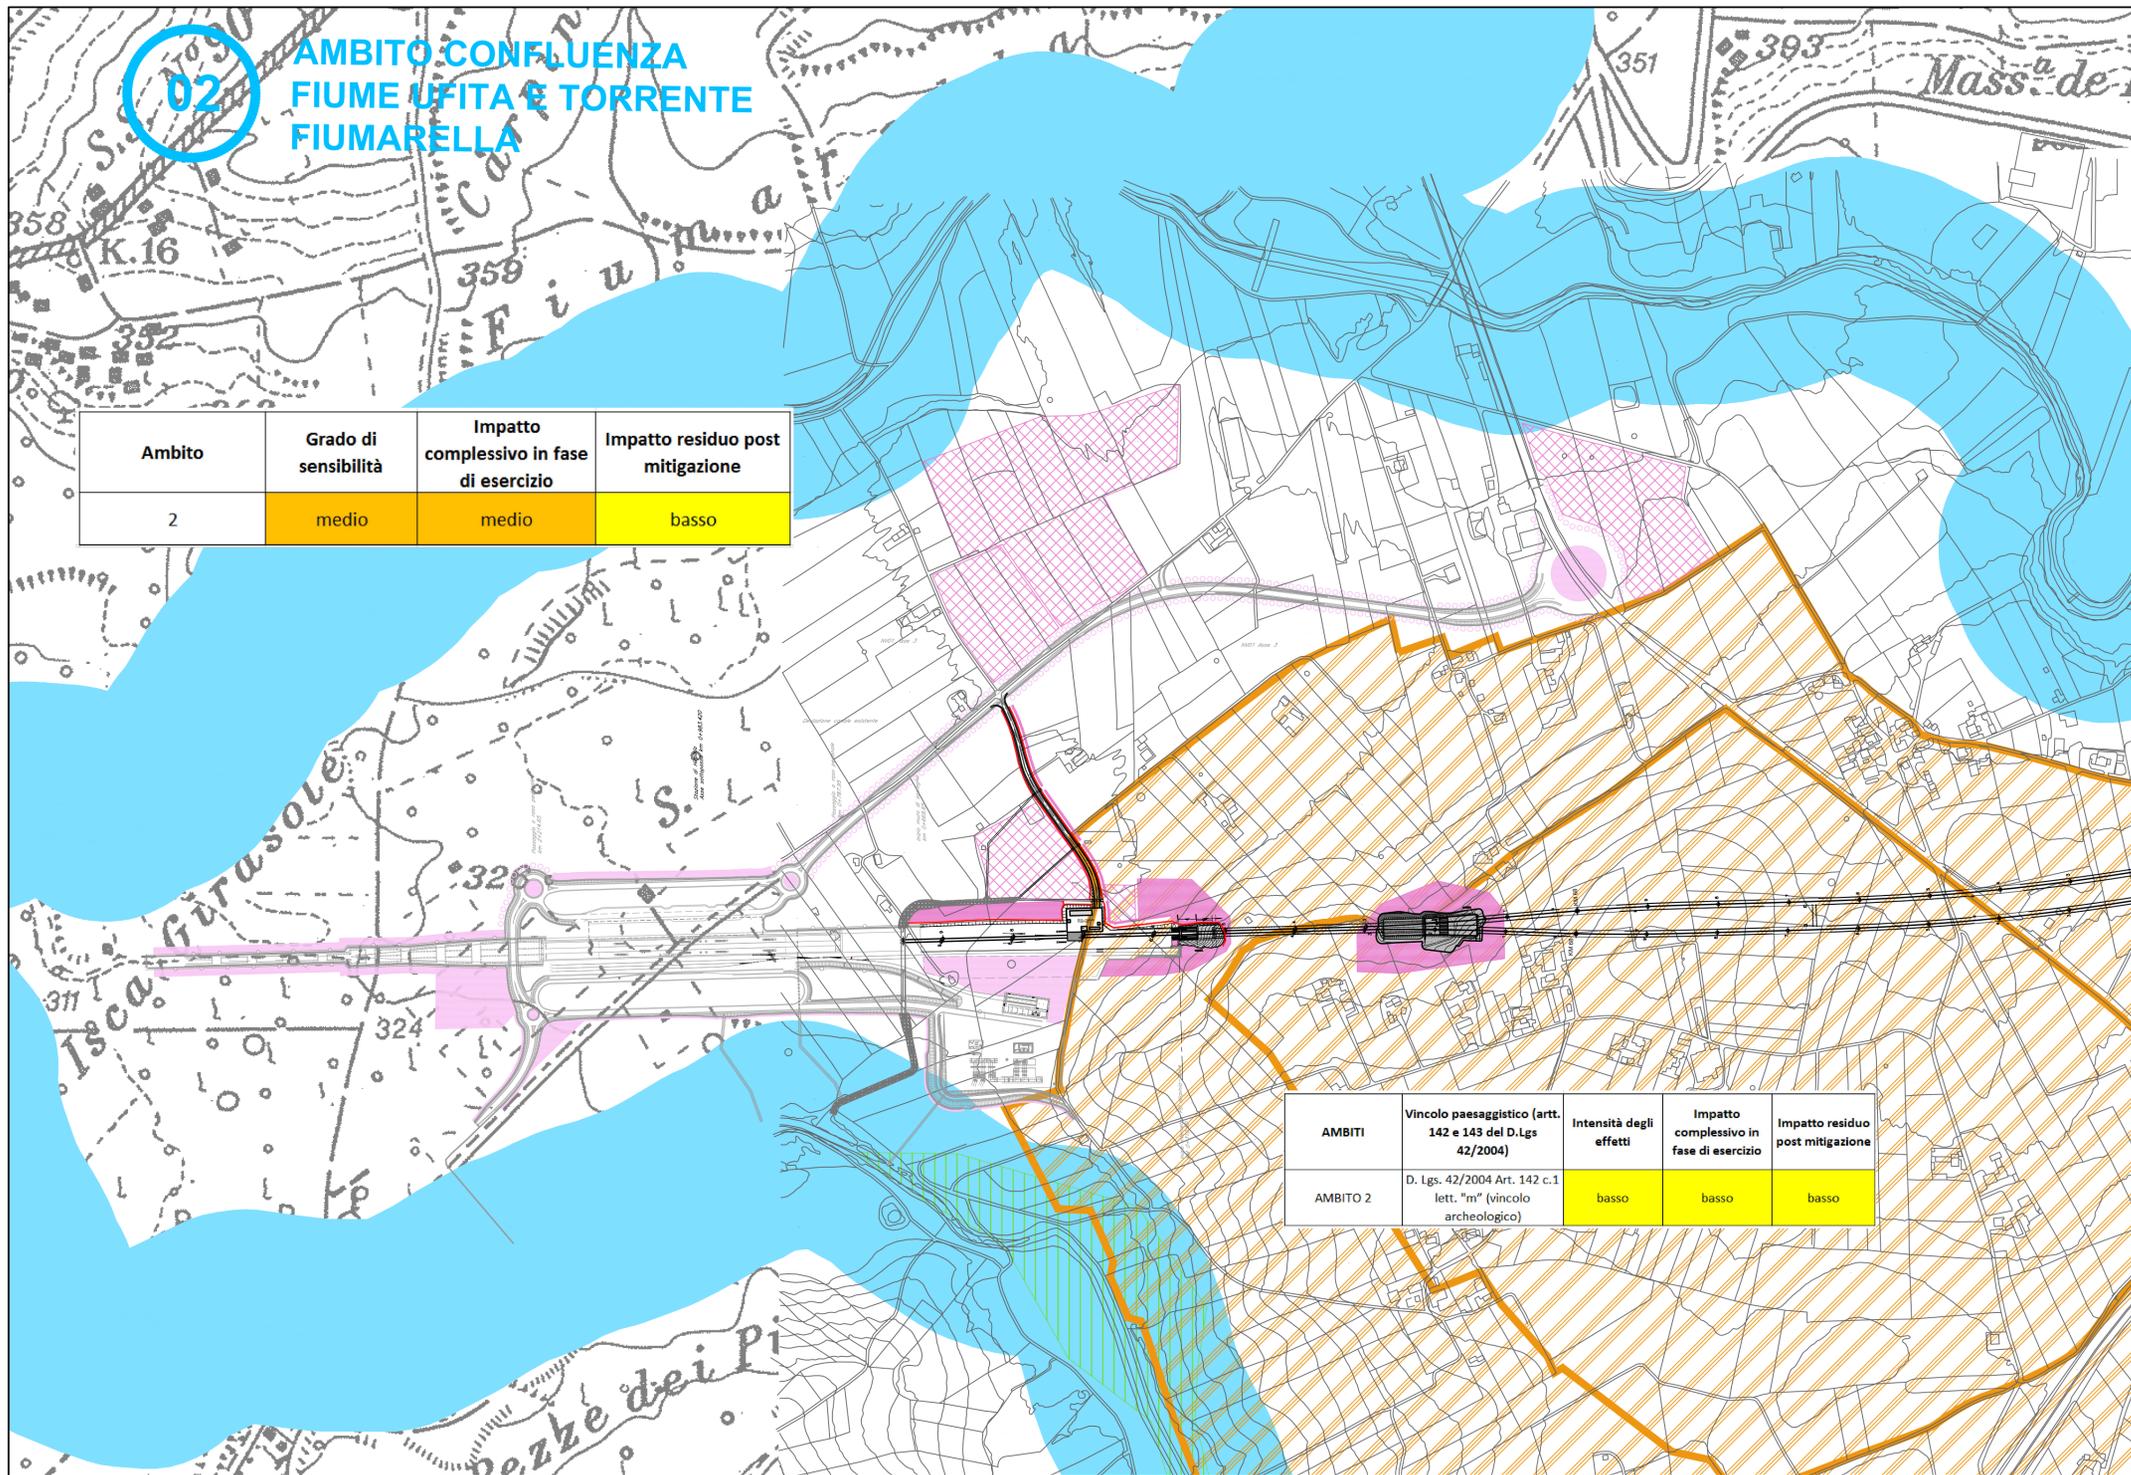

AMBITI	Vincolo paesaggistico (artt. 142 e 143 del D.Lgs 42/2004)	Intensità degli effetti	Impatto complessivo in fase di esercizio	Impatto residuo post mitigazione
AMBITO 2	D. Lgs. 42/2004 Art. 142 c.1 lett. "m" (vincolo archeologico)	basso	basso	basso

- VINCOLI PAESAGGISTICI (art. 142 del D.Lgs 42/2004 e s.m.i.)**
- D.Lgs. 42/2004 Art.142 c.1 lett c) Fascia di rispetto fluviale
  - D.Lgs. 42/2004 Art.142 Territori coperti da foreste e da boschi (ai sensi della L.R.n.11/96 e n.5/99)
  - D.Lgs. 42/2004 Art.142 lett m) già L. 1089/39 Vincolo archeologico con ubicazione certa
- VINCOLI PAESAGGISTICI (art. 143 del D.Lgs 42/2004 e s.m.i.)**
- Ulteriori contesti Art. 38 del PPTR della regione Puglia

- Interventi Opere a verde**
- Ripristino ante-operam
  - Interventi di mitigazione
  - Interventi mitigazione altro appalto

MATRICE DI VALUTAZIONE DEGLI IMPATTI

Sensibilità del paesaggio	Intensità degli effetti		
	Bassa	Media	Elevata
Bassa	Trascurabile	Bassa	Media
Media	Bassa	Media	Elevata
Alta	Media	Elevata	Molto Elevata

VALUTAZIONE DEGLI IMPATTI PER AMBITO

Ambito	Grado di sensibilità	Impatto complessivo in fase di esercizio	Impatto residuo post mitigazione
N° Ambito	medio	basso	trascurabile


VALUTAZIONE DEGLI IMPATTI SUI VINCOLI

AMBITI	Vincolo paesaggistico (artt. 142 e 143 del D.Lgs 42/2004)	Intensità degli effetti	Impatto complessivo in fase di esercizio	Impatto residuo post mitigazione
N° Ambito	Tipologia di vincolo	medio	basso	trascurabile

N°	AMBITI OMOGENEI
1	Ambito della Valle del torrente Cervaro
2	Ambito della confluenza tra Ufita e torrente Fiumarella

**LEGENDA Progetto**

- Tratti allo scoperto
- Tratti in galleria
- Tratti in viadotto

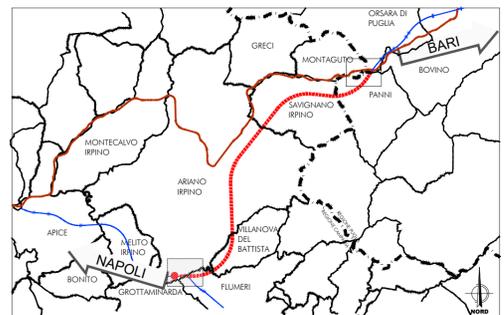

COMMITTENTE:

PROGETTAZIONE:

**DIREZIONE TECNICA  
U.O. ARCHITETTURA, AMBIENTE E TERRITORIO**

**PROGETTO DEFINITIVO**

**ITINERARIO NAPOLI - BARI  
RADDOPPIO TRATTA APICE - ORSARA  
II LOTTO FUNZIONALE HIRPINIA - ORSARA**

**VERIFICA DI COMPATIBILITA' PAESAGGISTICA**

Carta di sintesi delle problematiche paesaggistiche e localizzazione interventi di mitigazione (2/2) SCALA : 1: 5000

COMMESSA LOTTO FASE ENTE TIPO DOC. OPERA/DISCIPLINA PROGR. REV.

IF2V 02 D 22 N5 IM0007 013 A

Revis.	Descrizione	Redatto	Data	Verificato	Data	Approvato	Data	Autorizzato	Data
A	Emissione Esecutiva	F. Rocchi	Settembre 2016	D. Petrelli	Settembre 2016	D. Aprile	Settembre 2016		