
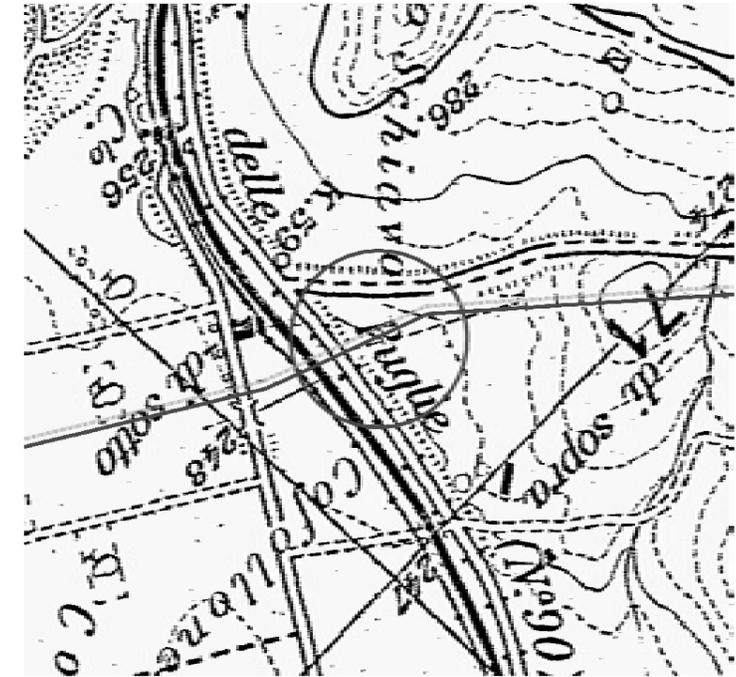


DORSALE PER TARANTO
TRATTO: BICCARI - CANDELA
DN 450 (18") P 64 bar

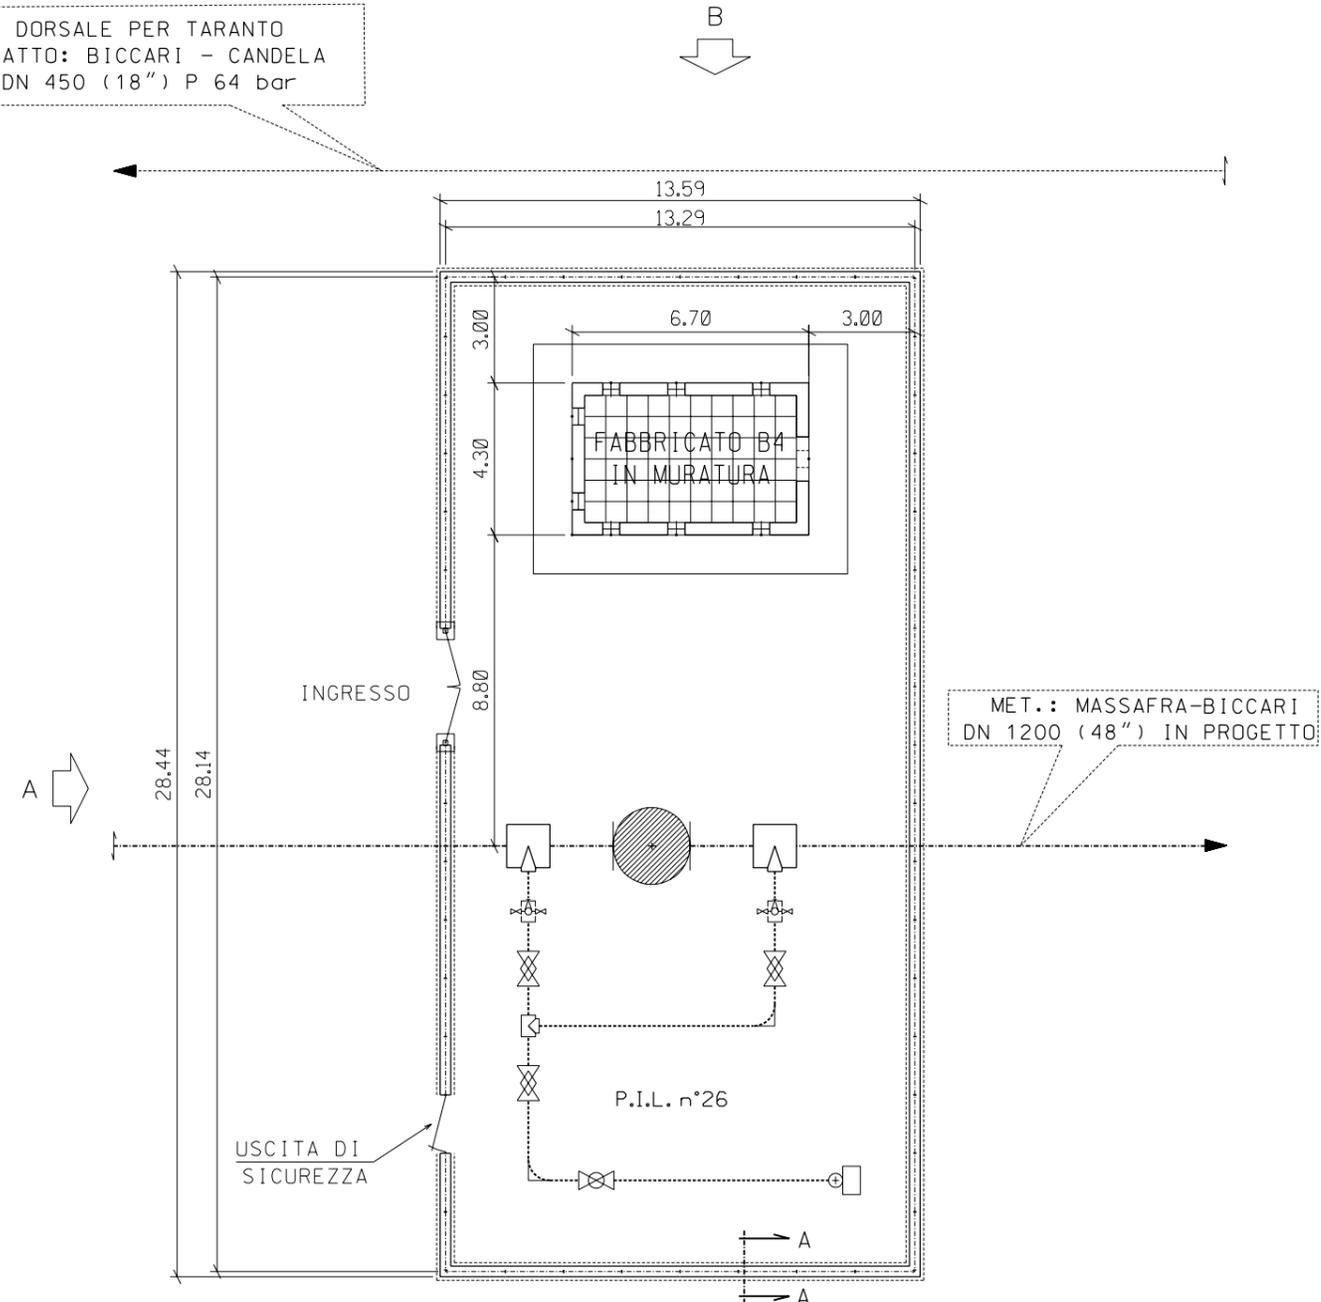


F. 174 I.N.E.

LEGENDA



- METANODOTTO IN PROGETTO
- METANODOTTO ESISTENTE

REV.	DATA	DESCRIZIONE	ELABORATO	VERIFICATO	APPROVATO
0	29/06/2004	Emissione	Dalla Zaira	Casati	Matteucci
		Proprietario	Progettista		
		Snam Rete Gas	Snamprogetti		
METANODOTTO MASSAFRA - BICCARI DN 1200 (48") P 75 bar			LC-D-83386 Fg. 1 di 2		
			COMM. 662100		
			INDICE		
			SCALA 1:200		
Punto di intercettazione di linea PIL n. 26 Loc. Cofollone			SOSTITUISCE IL SOSTITUITO DAL		

PROSPETTO A

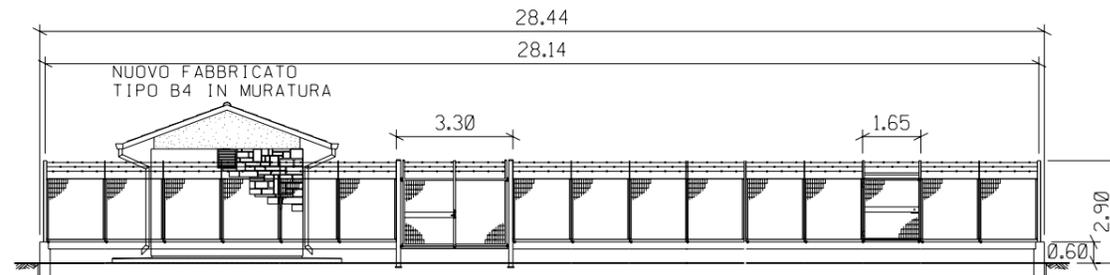

PROSPETTO B

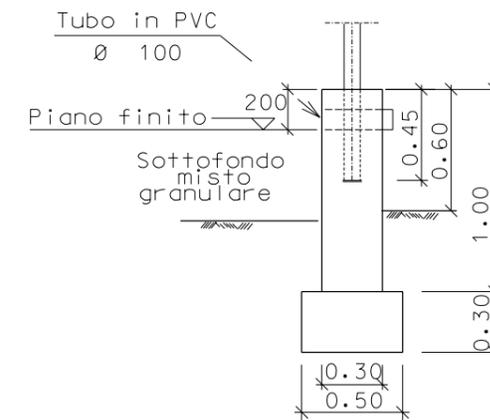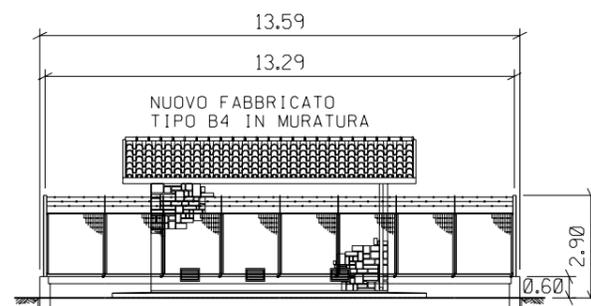

SEZIONE A - A

0	24/06/2004	Emissione	Della Dora	Casati	Matteucci
REV.	DATA	DESCRIZIONE	ELABORATO	VERIFICATO	APPROVATO
		Proprietario	Progettista		
		Snam Rete Gas	Snamprogetti		
METANODOTTO MASSAFRA - BICCARI DN 1200 (48") P 75 bar			LC-D-83386 Fg. 2 di 2		
			COMM. 662100		
Punto di intercettazione di linea PIL n. 26 Loc. Cofollone			INDICE		
			SCALA 1:200		
			SOSTITUISCE IL SOSTITUITO DAL		